


2 Snitt A-A
 1 : 100

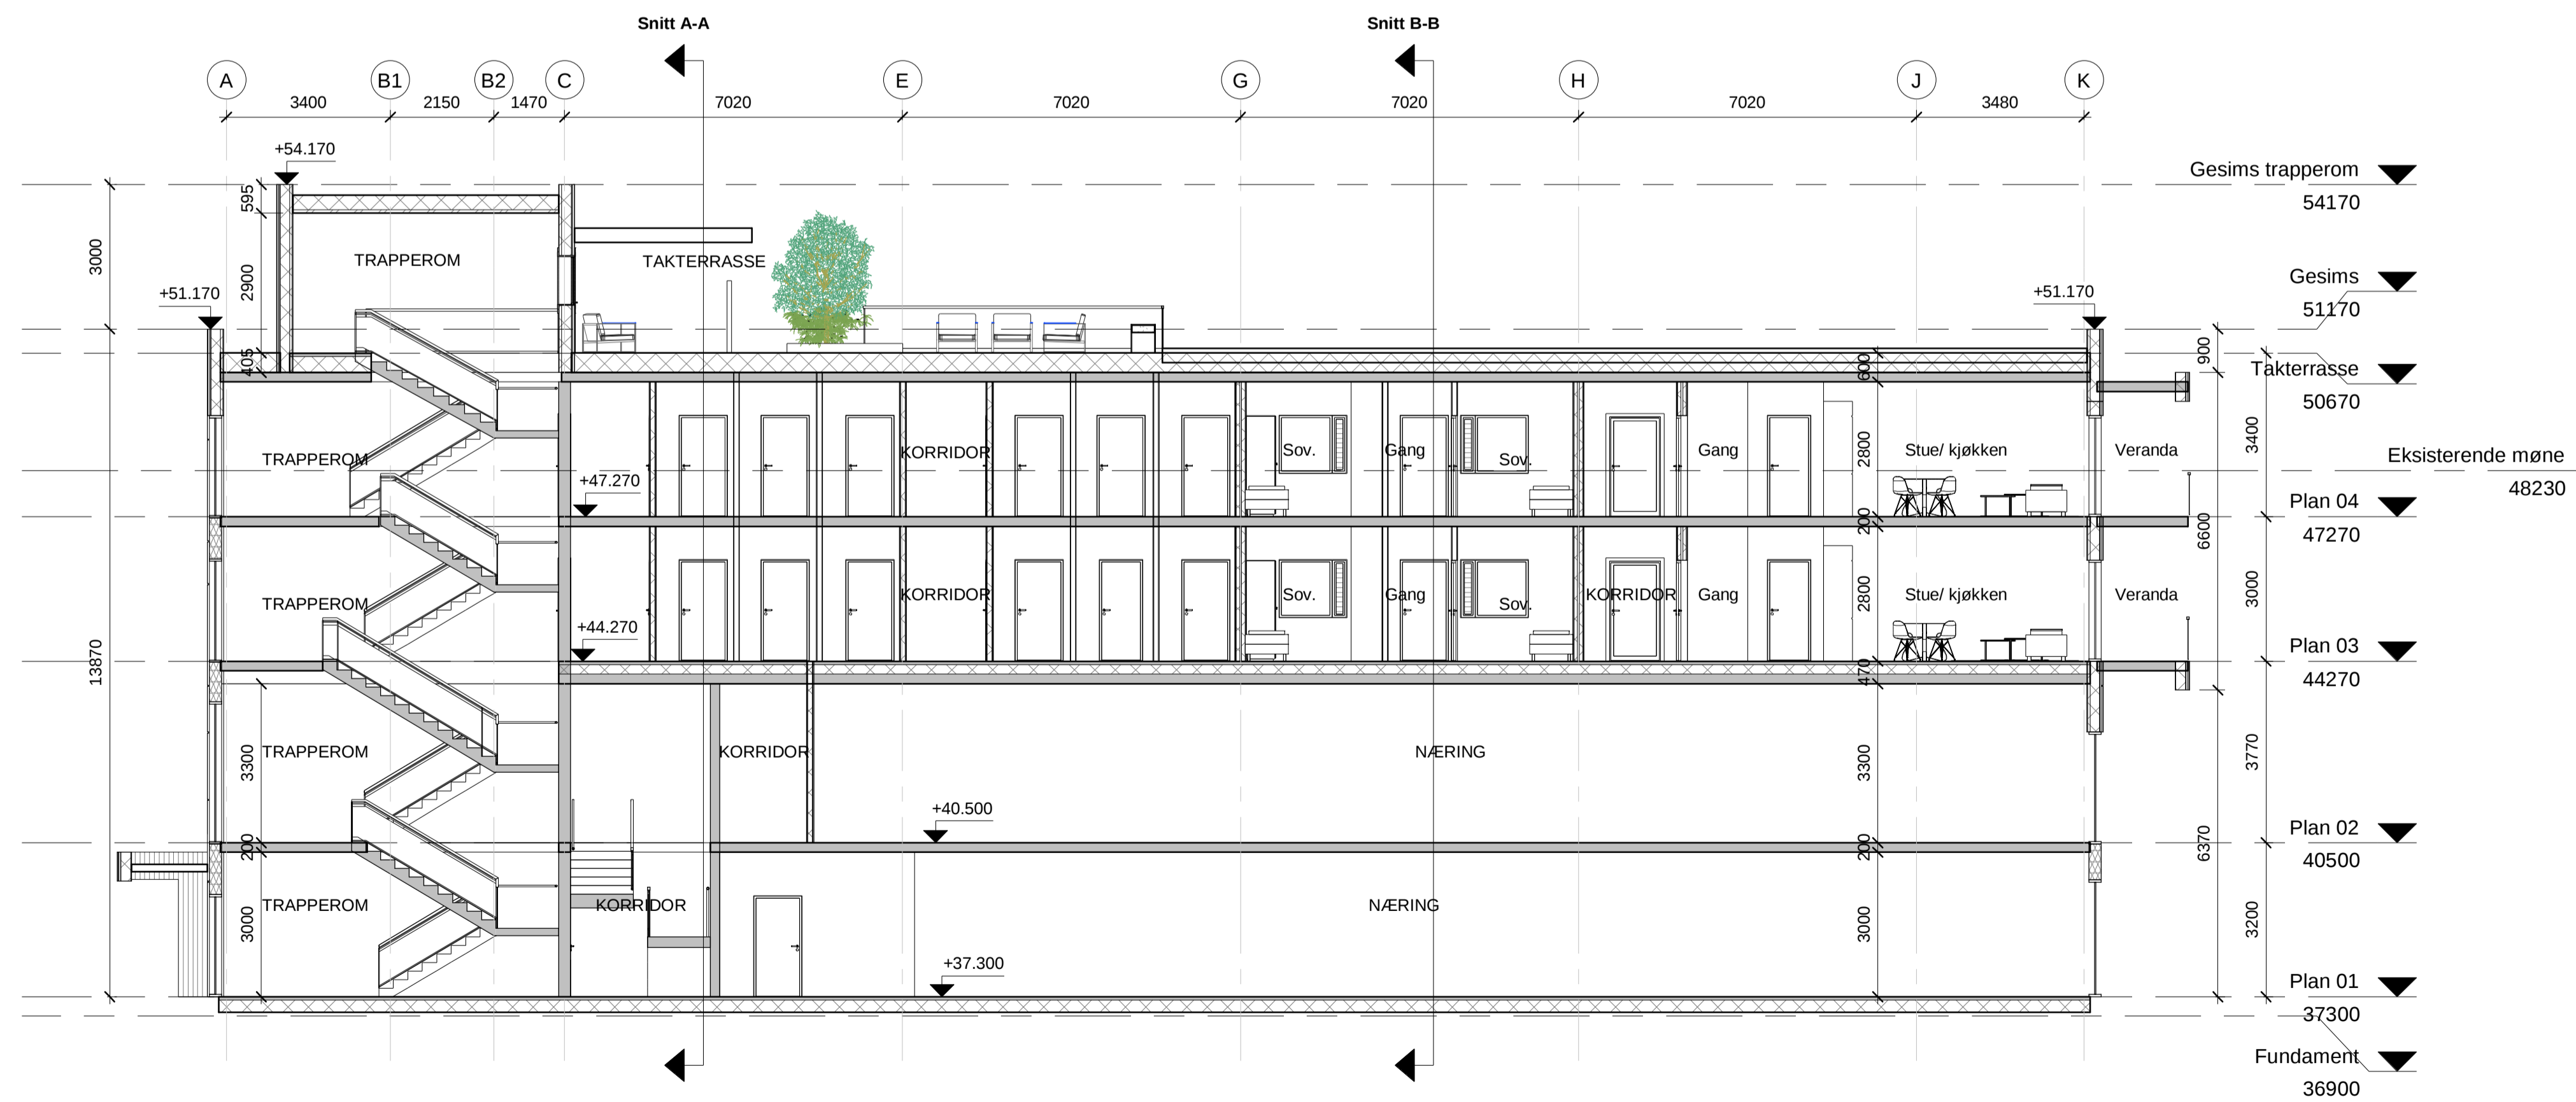

1 Snitt 1-1
 1 : 100

Prosjekteringsgruppe:
 ARK :
 RB :
 RV :
 RE :
 RIBr :
 RIAku :

Rev.	Dato	Beskrivelse	Sign	Kontor

Fase: BYGGESØKNAD
 Lokalisering: Alver kommune Gnr.323 Bnr.364

Titel: Lingjerde Eiendom AS
 Påbygg Havnevegen 29-31 Frekhaug

Prosjektør: 1120
 Tegningsnr.: A-20 40 01
 Type tegning: Snitt A-A og 1-1

Rev. STH
 Date: 09.12.20
 Format: A1
 Målestokk: 1 : 100
 Kontrollert: RE
 Sign.: RE
 Kontroll: RE
 ARKITEKT ROLV EIDE AS
 Postboks 335 040 Steimo
 E-post: rolv@rolveide.no
 www.rolveide.no