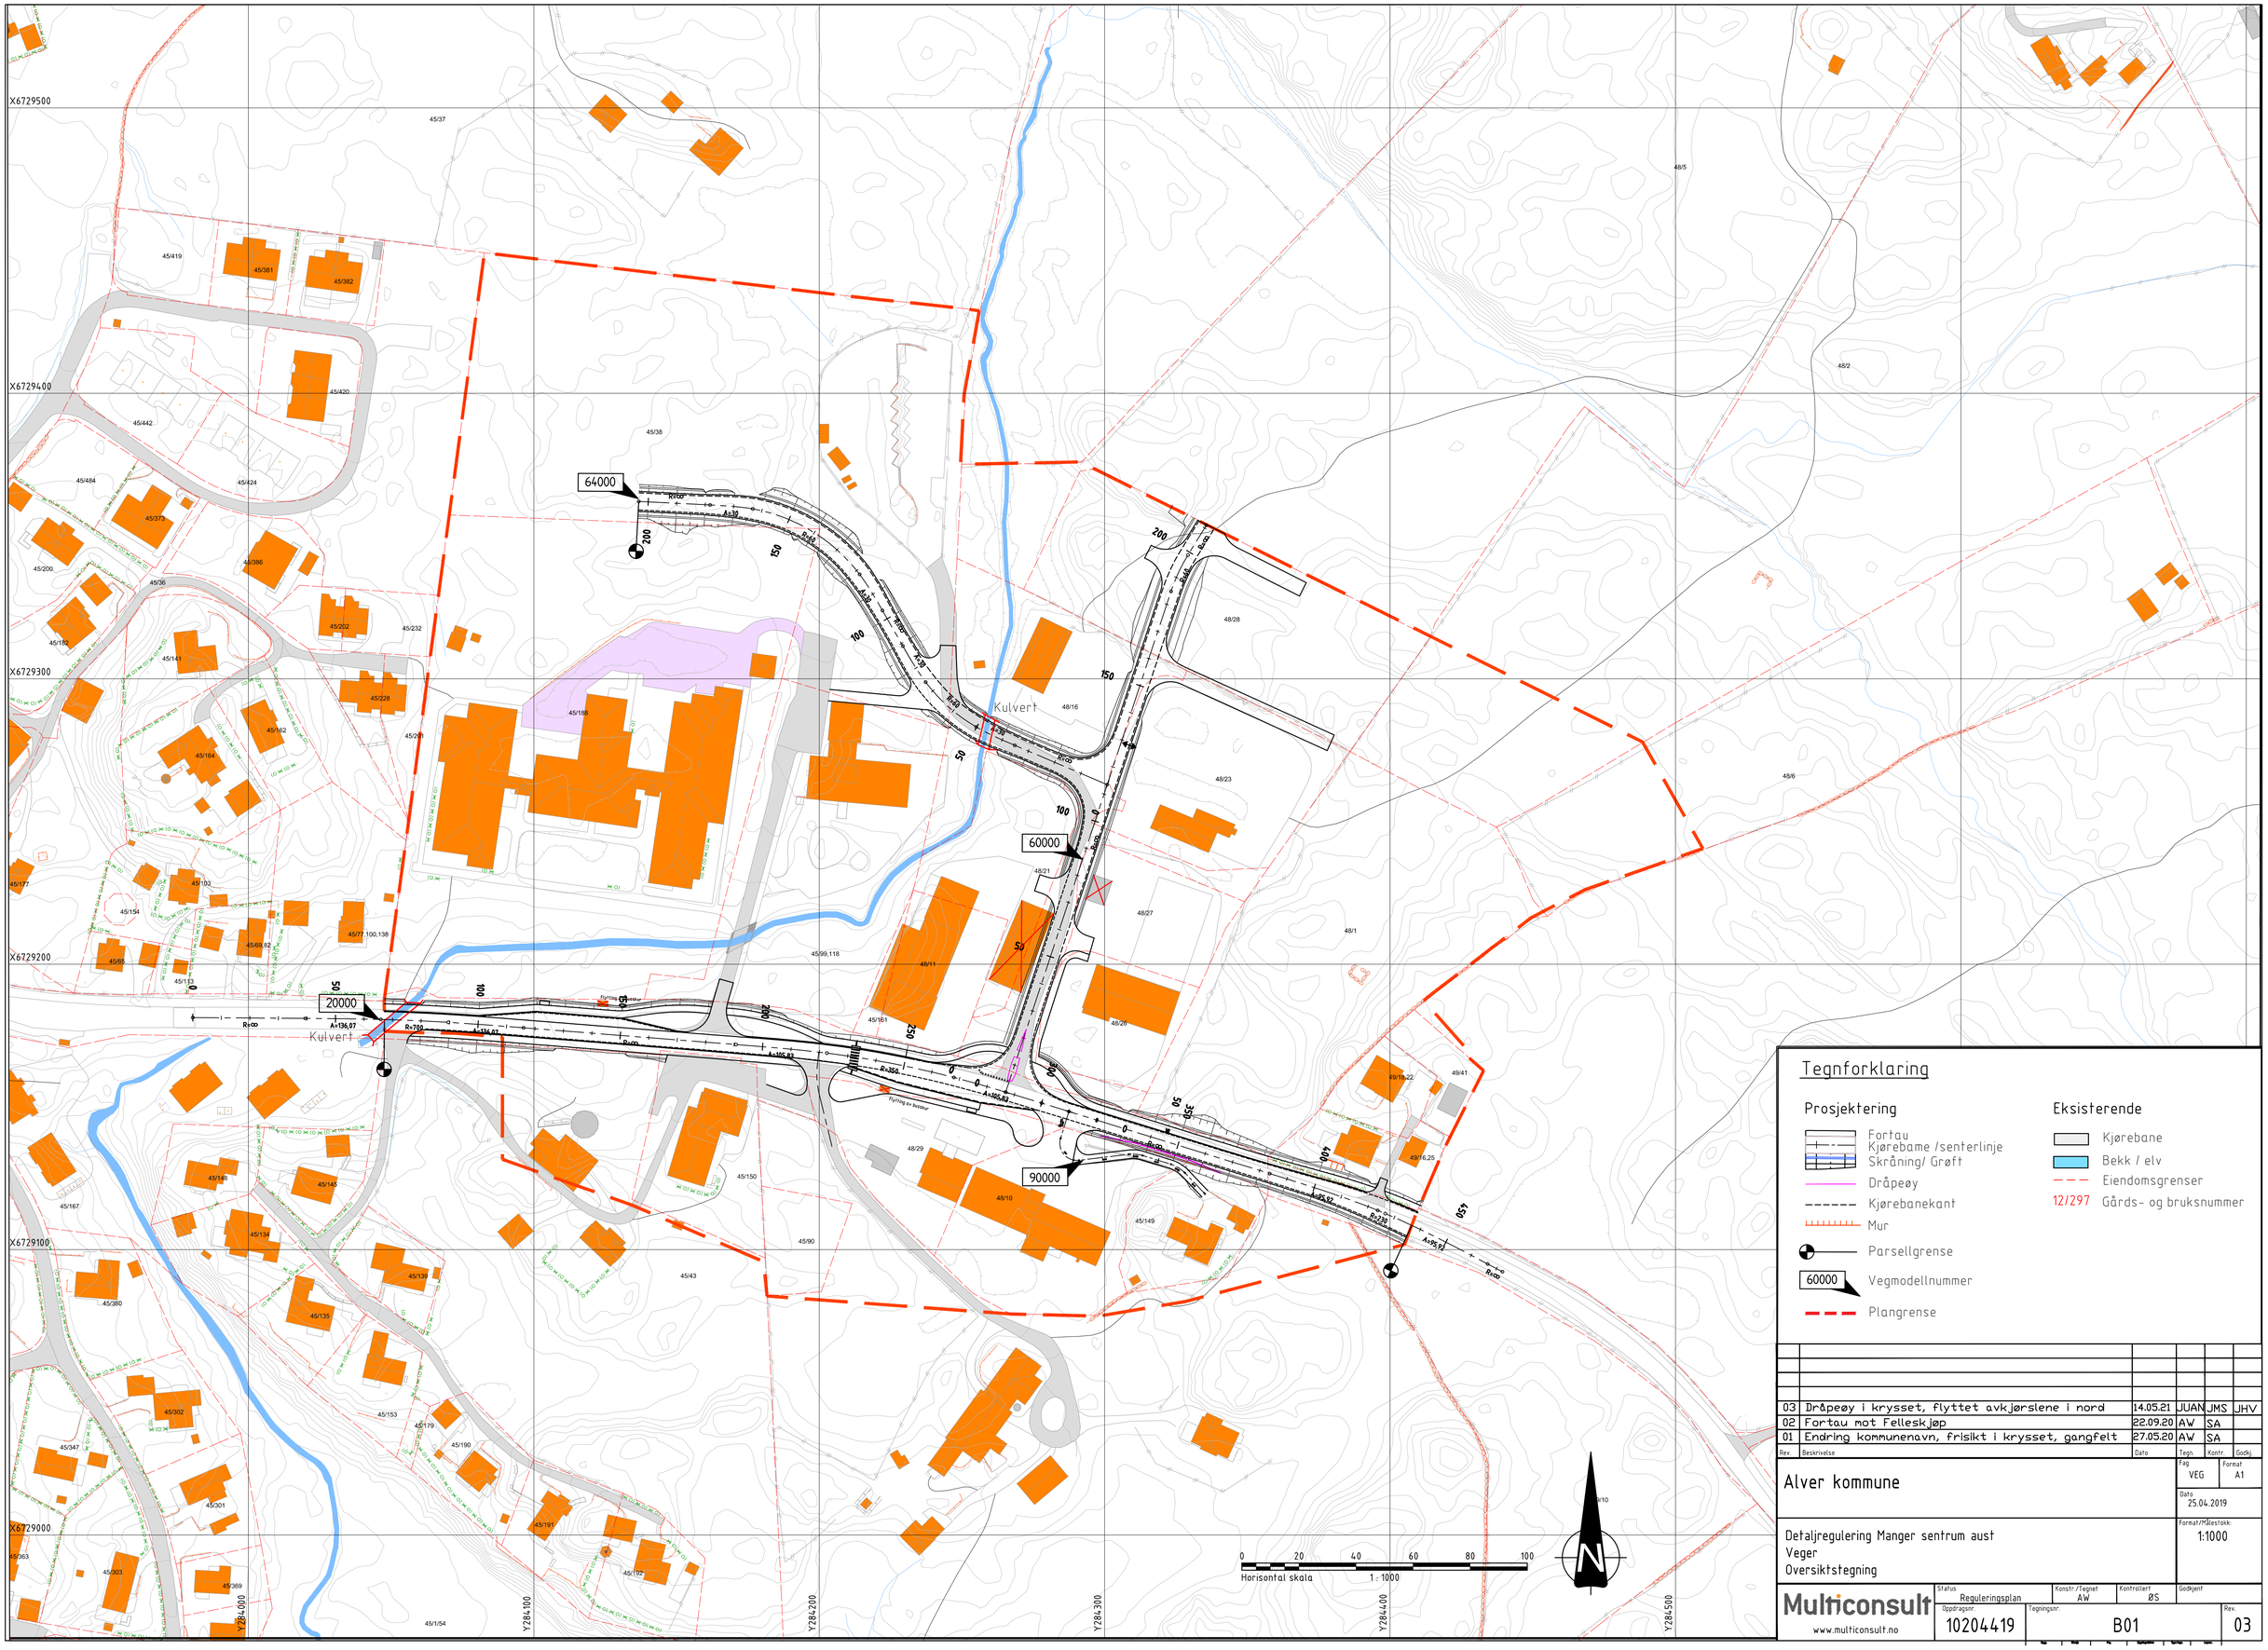
X6729500
X6729400
X6729300
X6729200
X6729100
X6729000
Y284000
Y284100
Y284200
Y284300
Y284400
Y284500
64000
60000
20000
90000
Kulvert
Kulvert
Rundkjøring
Flytting av bussstopp
Flytting av bussstopp
45/37
45/38
45/419
45/381
45/382
45/420
45/442
45/484
45/424
45/377
45/200
45/386
45/36
45/202
45/232
45/182
45/141
45/228
45/291
45/188
45/162
45/164
45/177
45/103
45/154
45/77,100,138
45/69,82
45/86
45/113
45/143
45/145
45/167
45/134
45/139
45/135
45/380
45/302
45/347
45/301
45/363
45/303
45/369
45/1/54
45/99,118
45/161
45/150
45/90
45/43
45/179
45/153
45/190
45/191
45/122
45/149
48/5
48/2
48/28
48/16
48/23
48/6
48/21
48/27
48/1
48/11
48/26
48/29
48/10
49/16,22
49/41
49/16,25
R=∞
R=700
R=350
A=136,07
A=134,41
A=105,83
A=105,83
A=25,92
A=25,92
A=30
A=30
A=30
A=30
R=80
R=80
R=80