
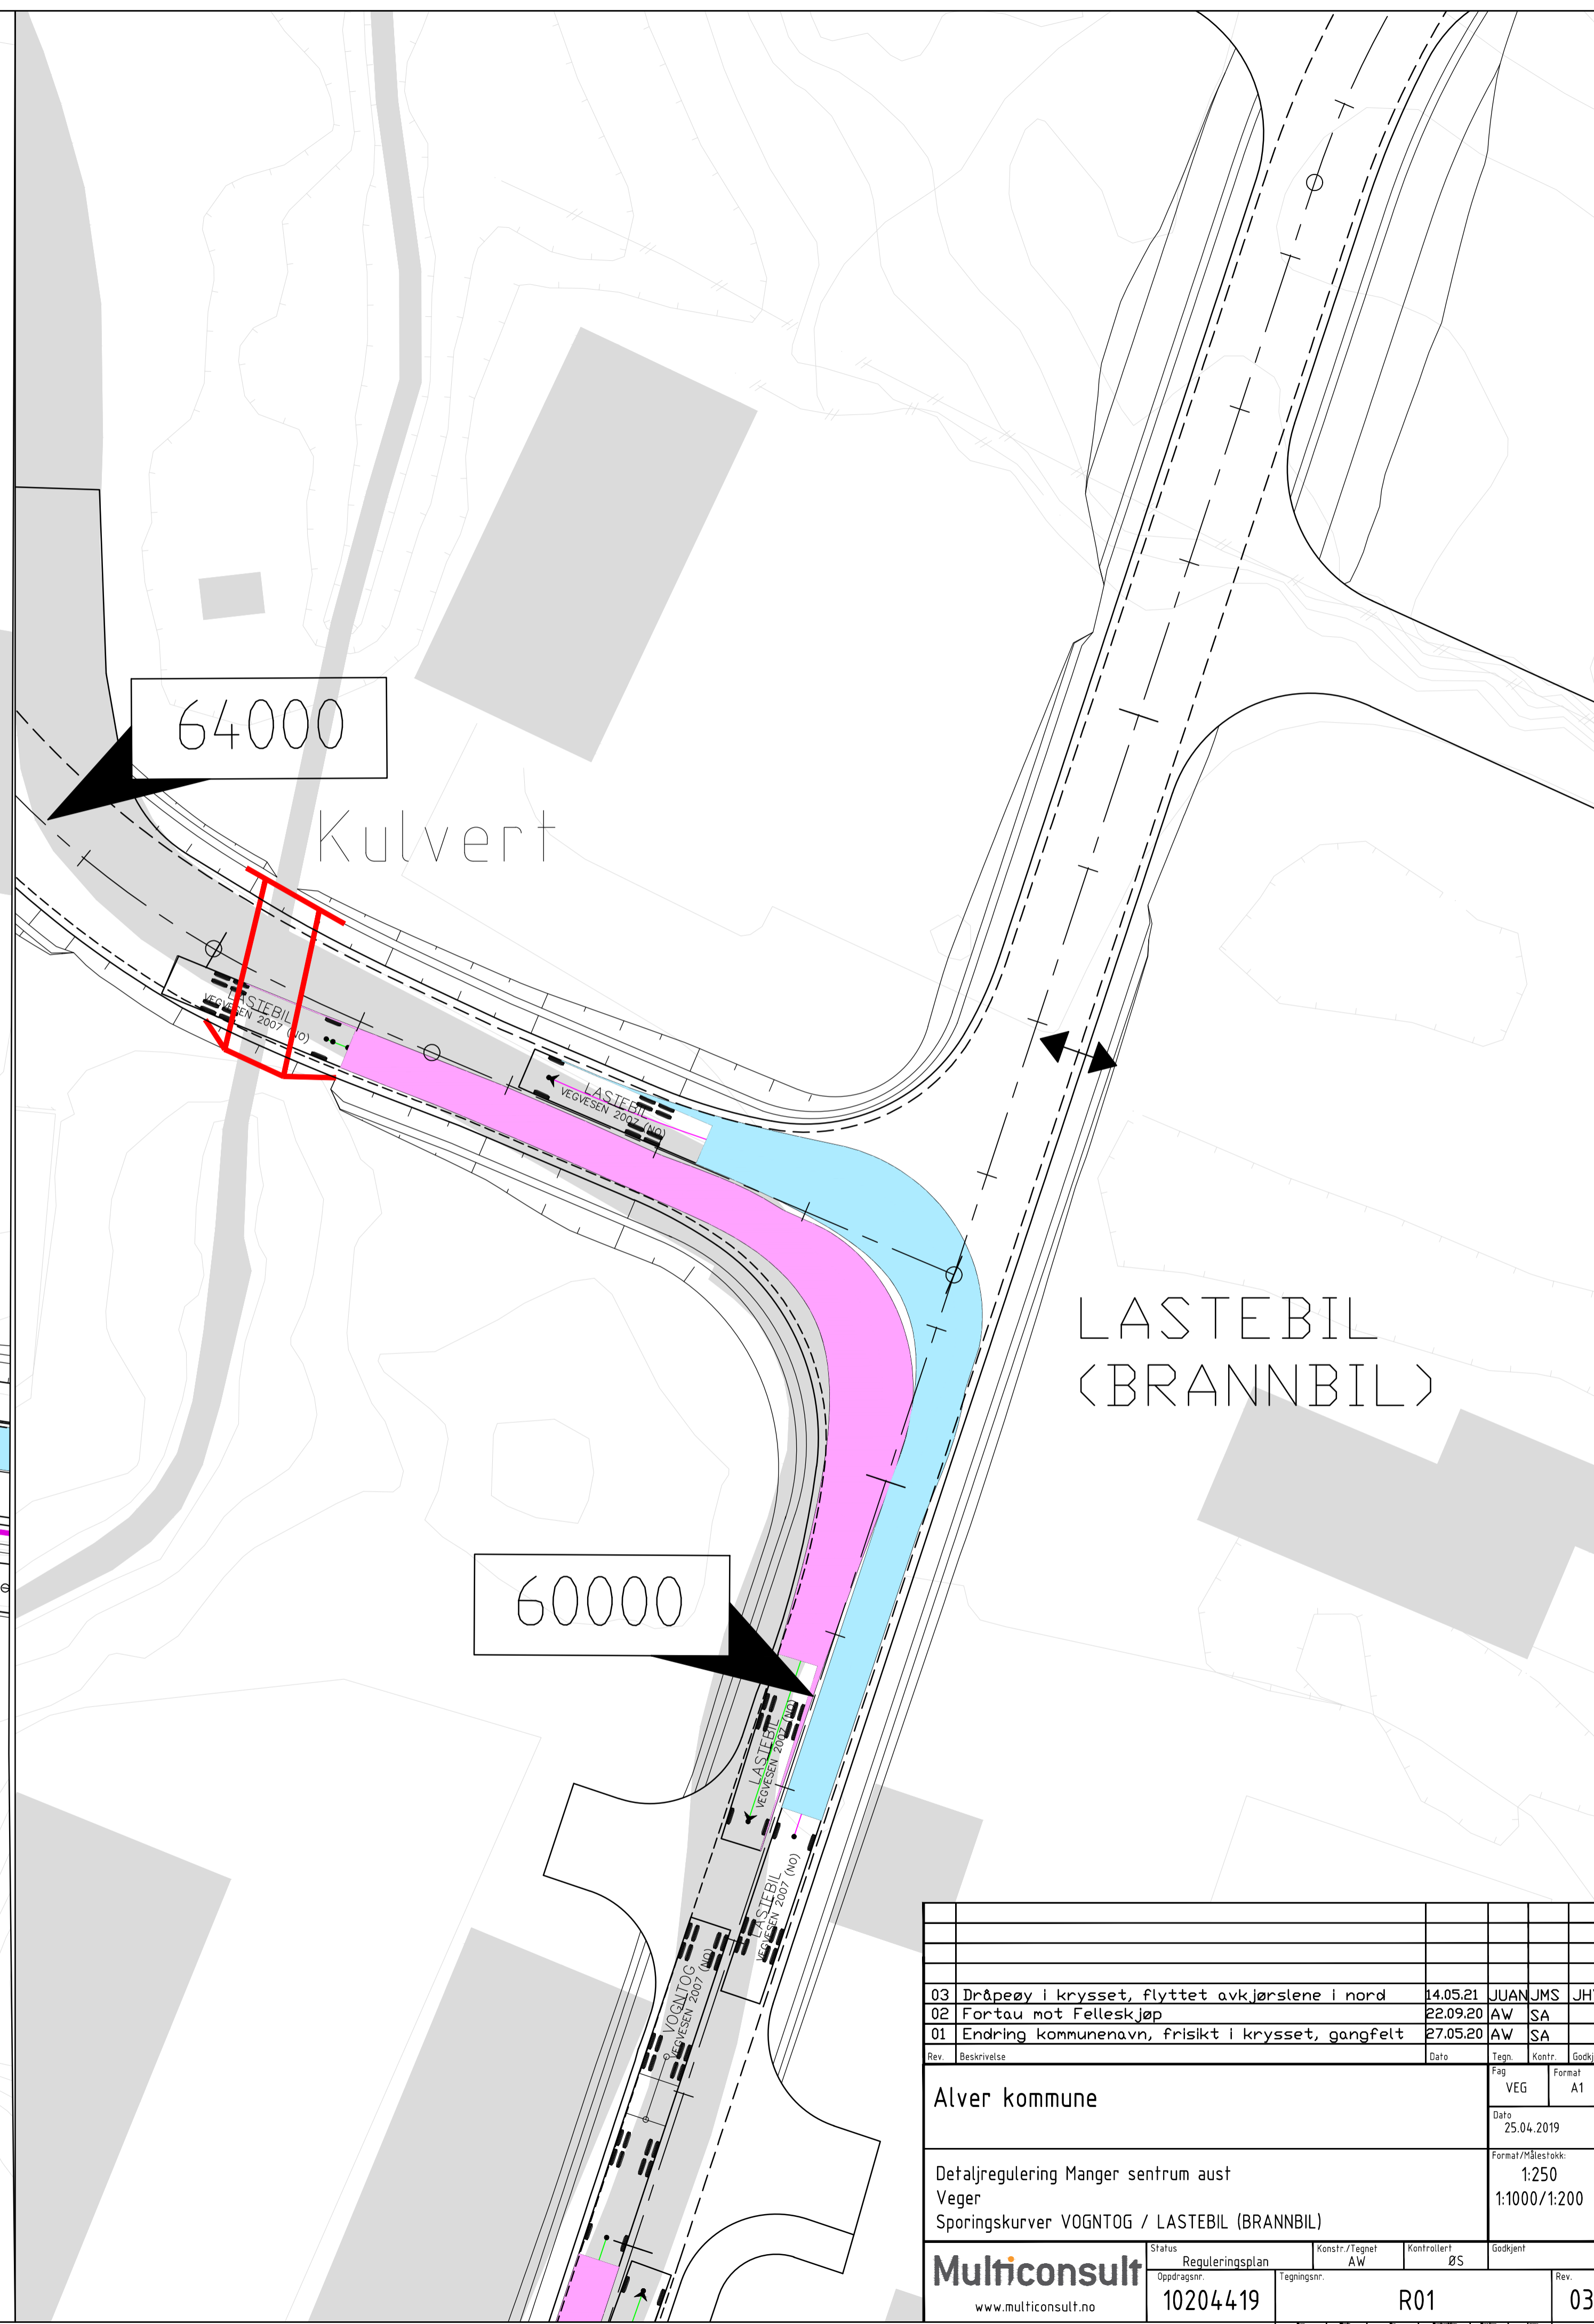


\\veg-nasnet-01\VEG\_Opdrag\01020419-01\020419-01-03\_ARBEDSONER\VEG\020419-01-04\_TEGNINGER\01\Layout\LAY\_01.dwg - Layout (01) - Planar av. plan. Dato: 2021.06.01 kl. 11:39

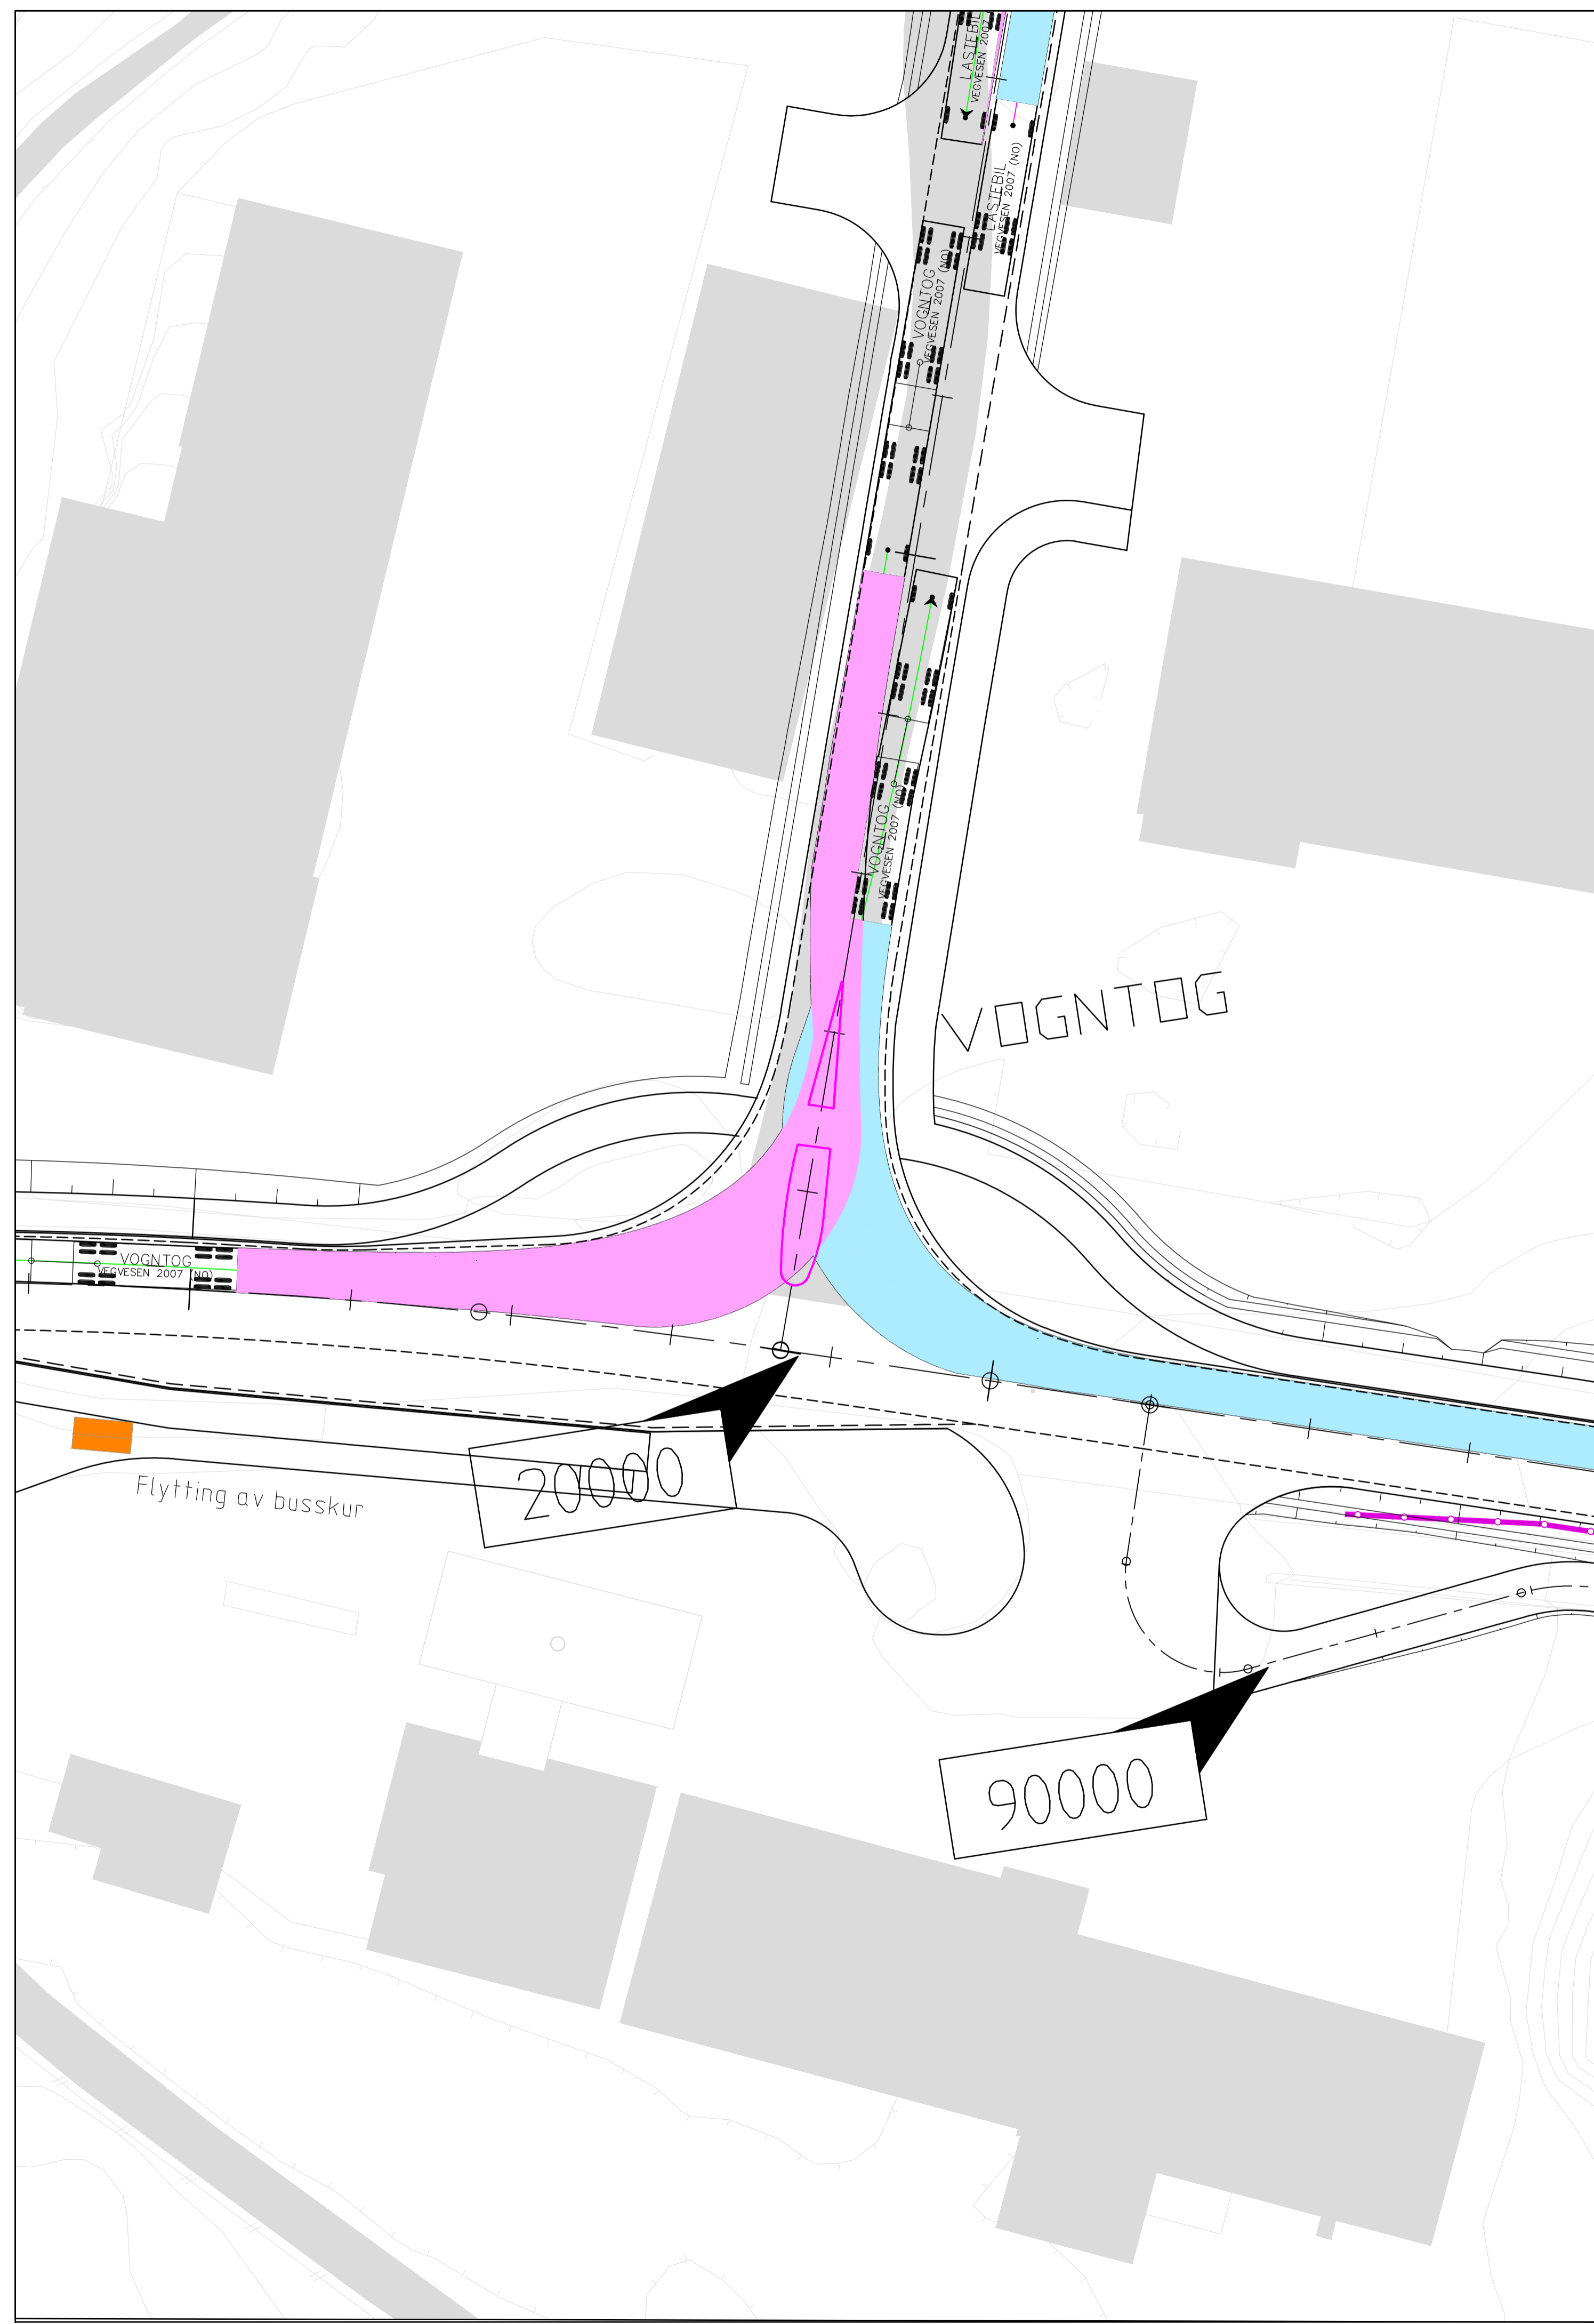

03 Dråpeøy i krysset, flyttet avkjørslene i nord		14.05.21	JUAN	JMS	JHV
02 Fortau mot Felleskjøp		22.09.20	AW	SA	
01 Endring kommunenavn, frisikt i krysset, gangfelt		27.05.20	AW	SA	
Rev.	Beskrivelse	Dato	Tegn.	Kontroll.	Godk.
	Alver kommune		VEG		A1
		Dato:	25.04.2019		
	Detaljregulering Manger sentrum aust		Formål: A1		
	Veger		1:250		
	Spøringskurver VOGNTOG / LASTEBIL (BRANNBIL)		1:1000/1:200		
Status	Reguleringsplan	Konstr./Tegnet	Kontrollert	Godkjent	
Oppdragsnr.	10204419	AW	ØS		
Tegningsnr.		R01		Rev.	03
www.multiconsult.no					