




1.ETASJE

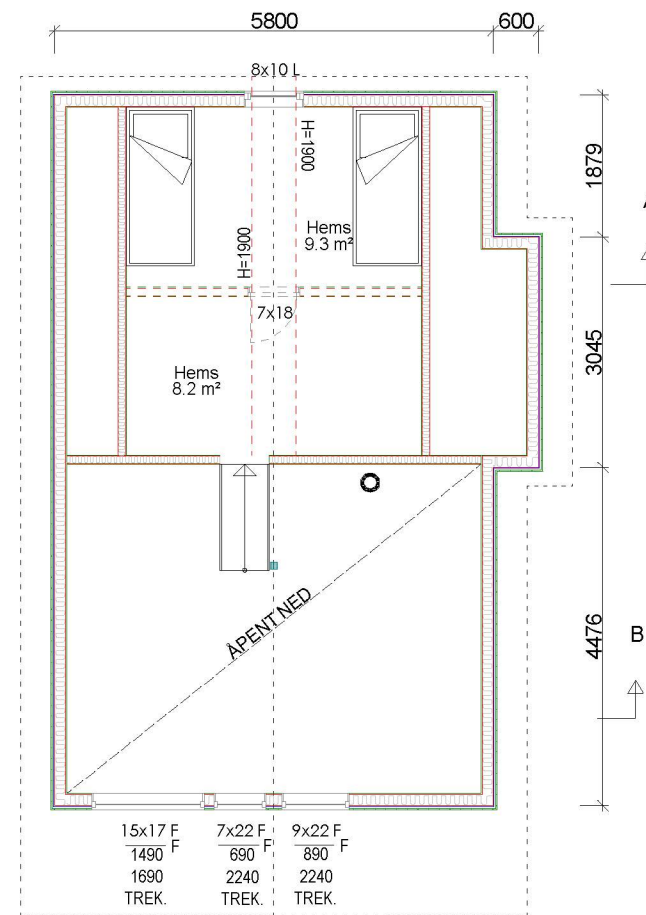

2.ETASJE

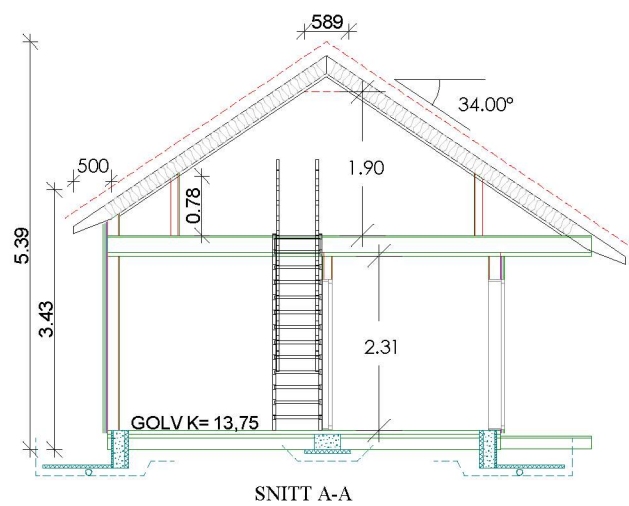

SNITT A-A

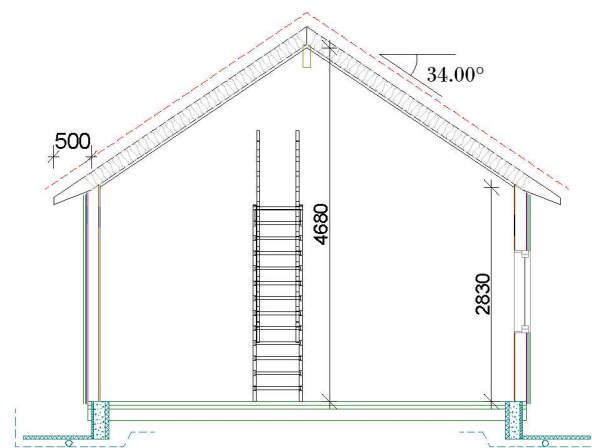

SNITT B-B

Arealberegninger i hht. NS 3940	Bruksareal BRA i m²		
	Pretasje	Åpent over- bygg areal og carport	Sum BRA
H. etg. plan	49.6	3.6	53.2
SUM :	49.6	3.6	53.2
BYA :	58.0	6.7	64.7
Grunnflate/ fotavtrykk:	54.8		

A REV 02.02.2021 AMH

Tiltakshaver:	Torunn Keilegavlen Friis		
Byggeplass:	Trøelandsveien 292		
Kommune:	Alver	Gnr : 89	Bnr : 21-22 Fnr : Disk : Dirdal13
Utbygger:	 AKkurat slik du ønsker!	Dato: 27.01.2021	Arkitekt: DRØMMEHYTTEN
		Mål: 1:100	Tegning:
		Tegn: amh	
	Sak: DIRDAL	Jær-tegning as tlf.: 51 42 09 85	