


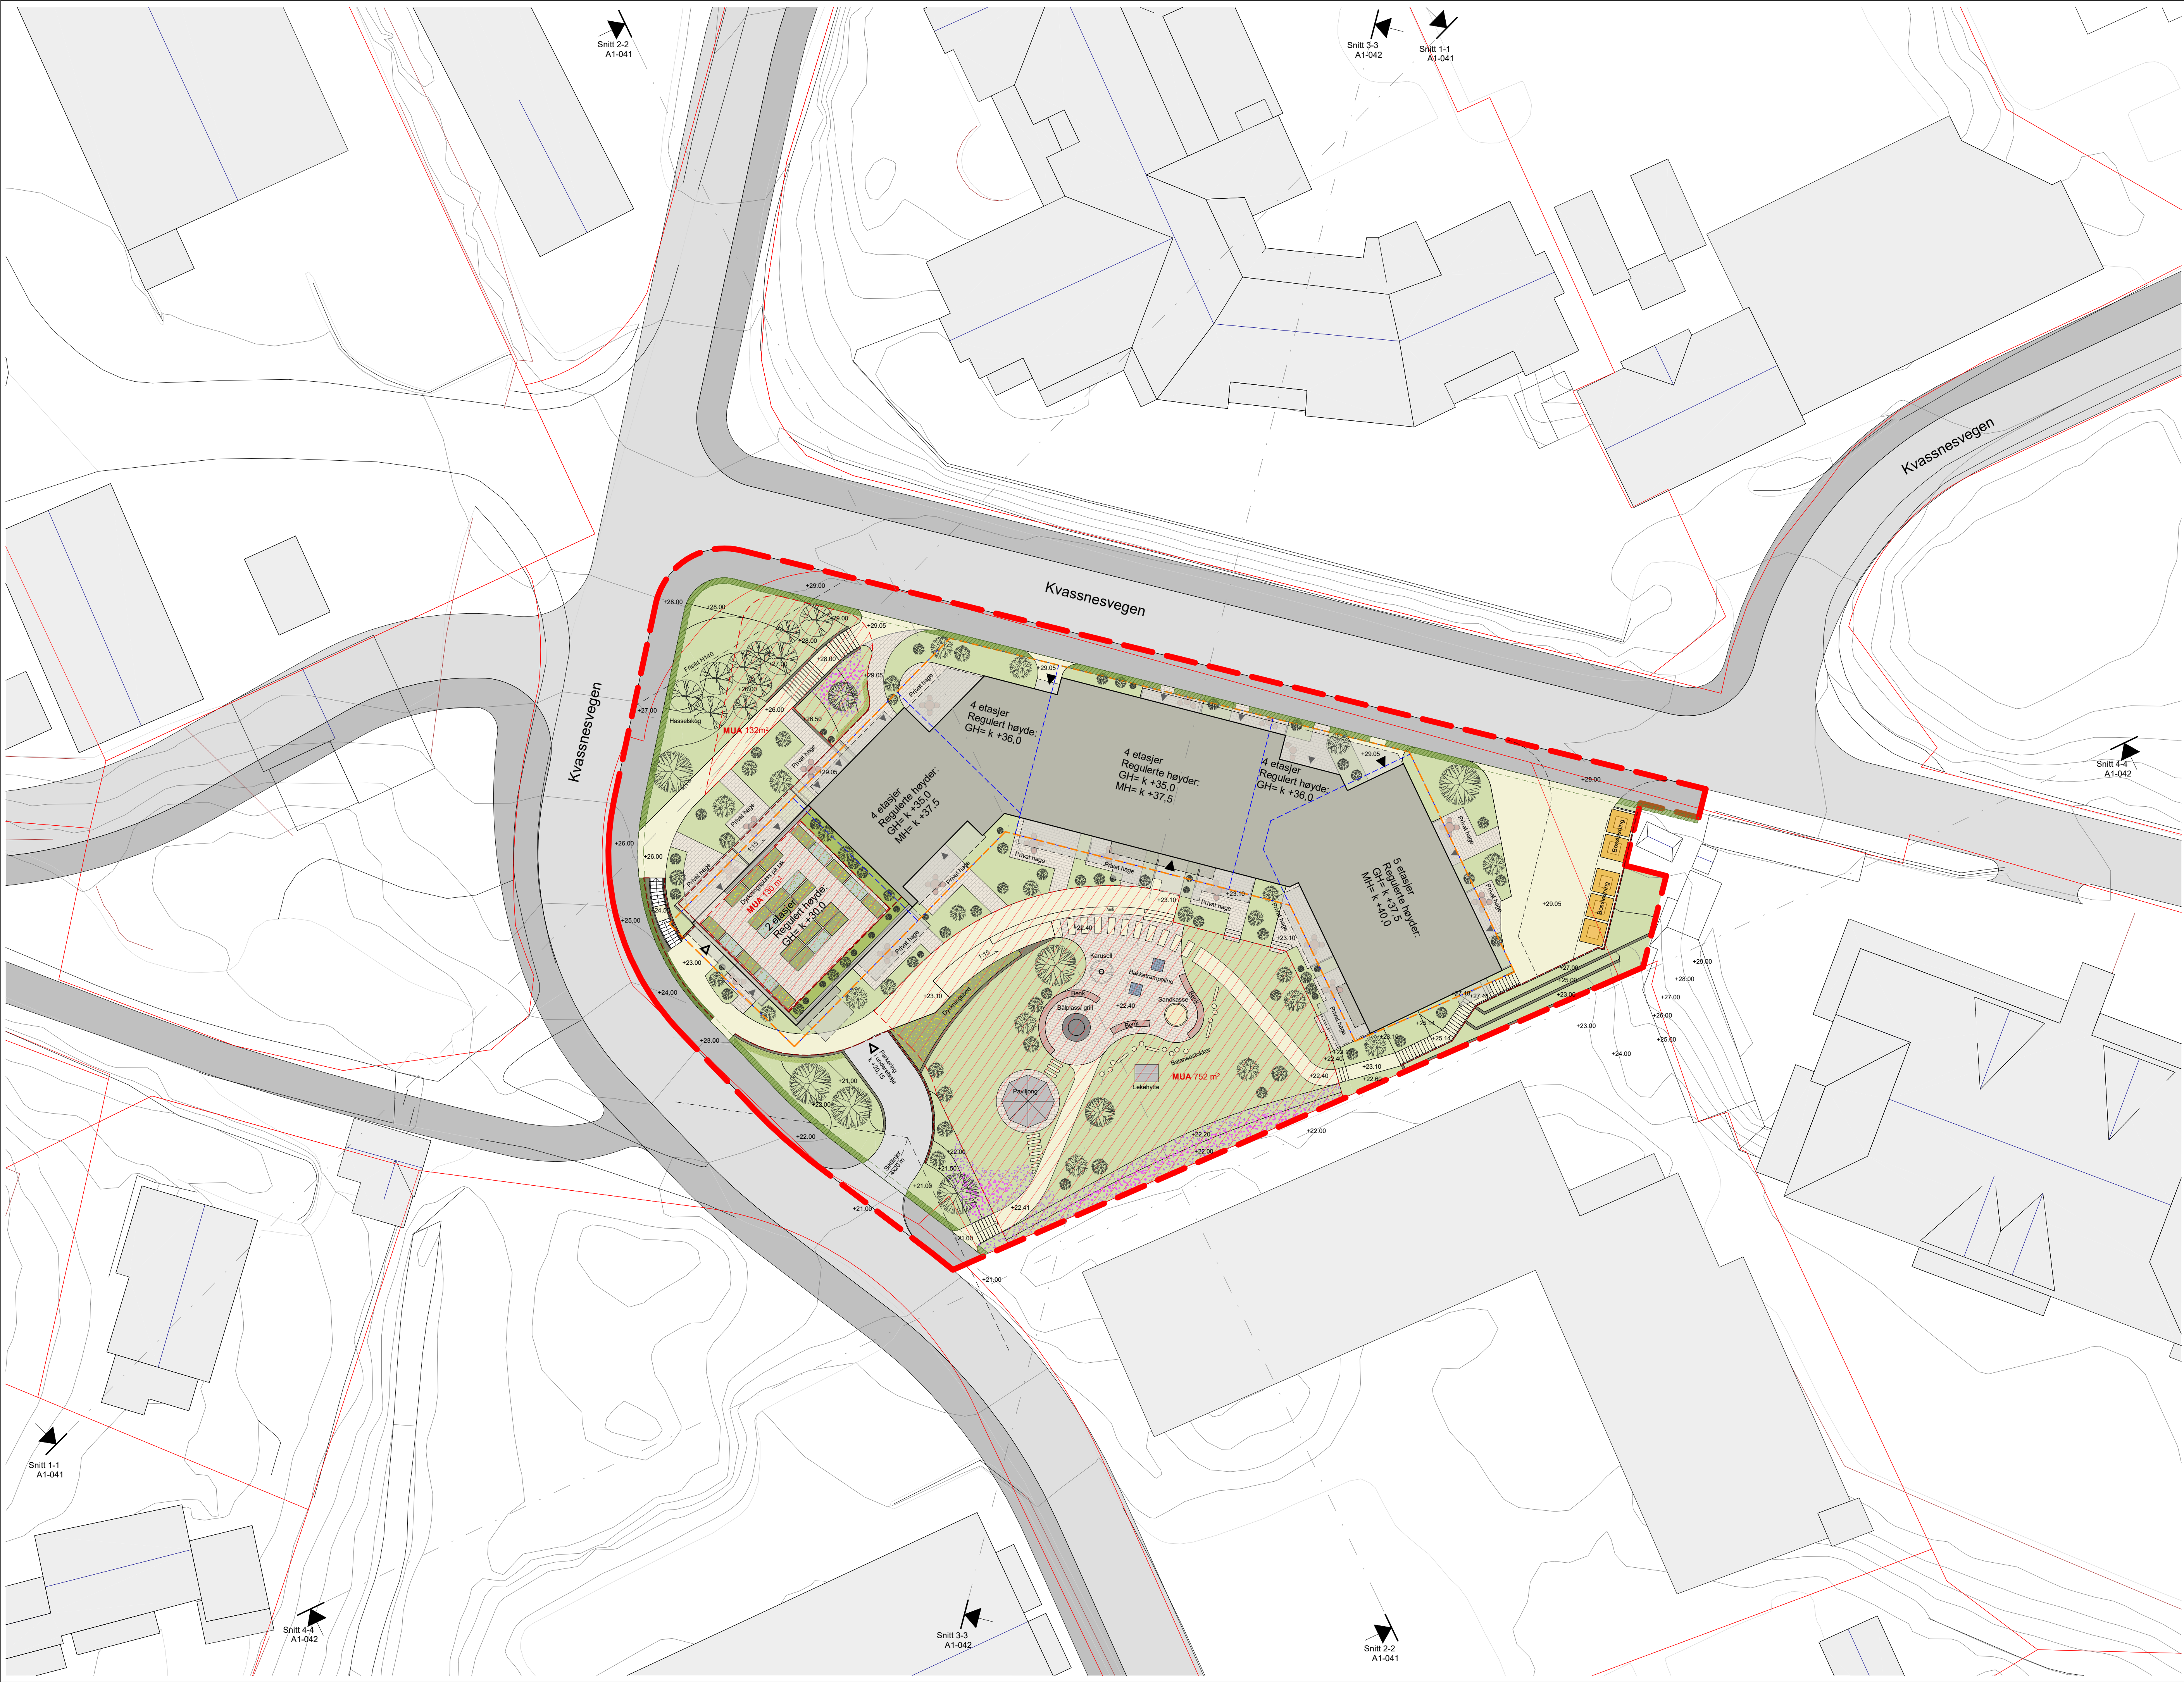

- Tegnforklaring:
- Plangrense
 - Byggegrense
 - Regulerte gesims- og mønehøyder
 - Eiendomsgrense
 - Nytt bygg
 - Balkonger
 - Areal utomhus
 - Murer
 - Rekkverk/ gjerde
 - Levegg
 - Trær- bøk, hassel, alm
 - Hasselskog
 - Buskfelt
 - Klatreplanter
 - Gress
 - Annen veggrunn- grøntareal
 - Dyrkningsplass
 - Lavt drivhus
 - Lyngbed
 - Steinheller
 - Storgastein
 - Bossløsning
 - Utemøbler
 - Hoved/ fellesinngang
 - Inngang til bolig
 - Inngang/ innkjørsel til parkering og sykkelparkering

0m 5m 10m			
C 25.06.21	Tegnet annen veggrunn- grøntareal på høyre side av innkjørsel til garasje	MK	JEV
B 22.06.21	Falt på nedkjørsel til garasje oppdatert-se i egen tegning med vesifall	MK	JEV
A 07.12.20	Oppdatering eller særskilt en del av bebyggelsen	MK	JEV
Rev.	Dato	Beskrivelse	Tegn. Kontr.
Gnr./Bnr. 188 / 701		Tiltskriver Erstad & Løken Utbygging AS	
Prosjektnavn Knarvik BBB2			
Tegningsnavn Illustrasjonsplan			
Prosj.nr. 180470	Dato 10.07.20	Tegningsstatus Skisseprosjekt	HOLON
Målestokk 1:250	Arkistørrelse A1	Sign. MK	
Tegningnr. A1-001		Kontr. JEV	
Tegningnr. A1-001		Rev. C	
Til: 05.30.00		Epost: post@holon.no	
		Web: http://holon.no	