ambita

Kommune: 1263 Lindås
Eiendom: 1263/134/141/0/0

Eiendomsgrenser

- Middels - høy nøyaktighet
- Mindre nøyaktig
- Lite nøyaktig
- Skissenøyaktighet eller uviss
- Omtvistet grense
- Vannkant
- Vegkant
- Fiktiv grenselinje
- Teigdelelinje
- Punktfeste

N

Målestokk 1:1000
Dato: 13.8.2019

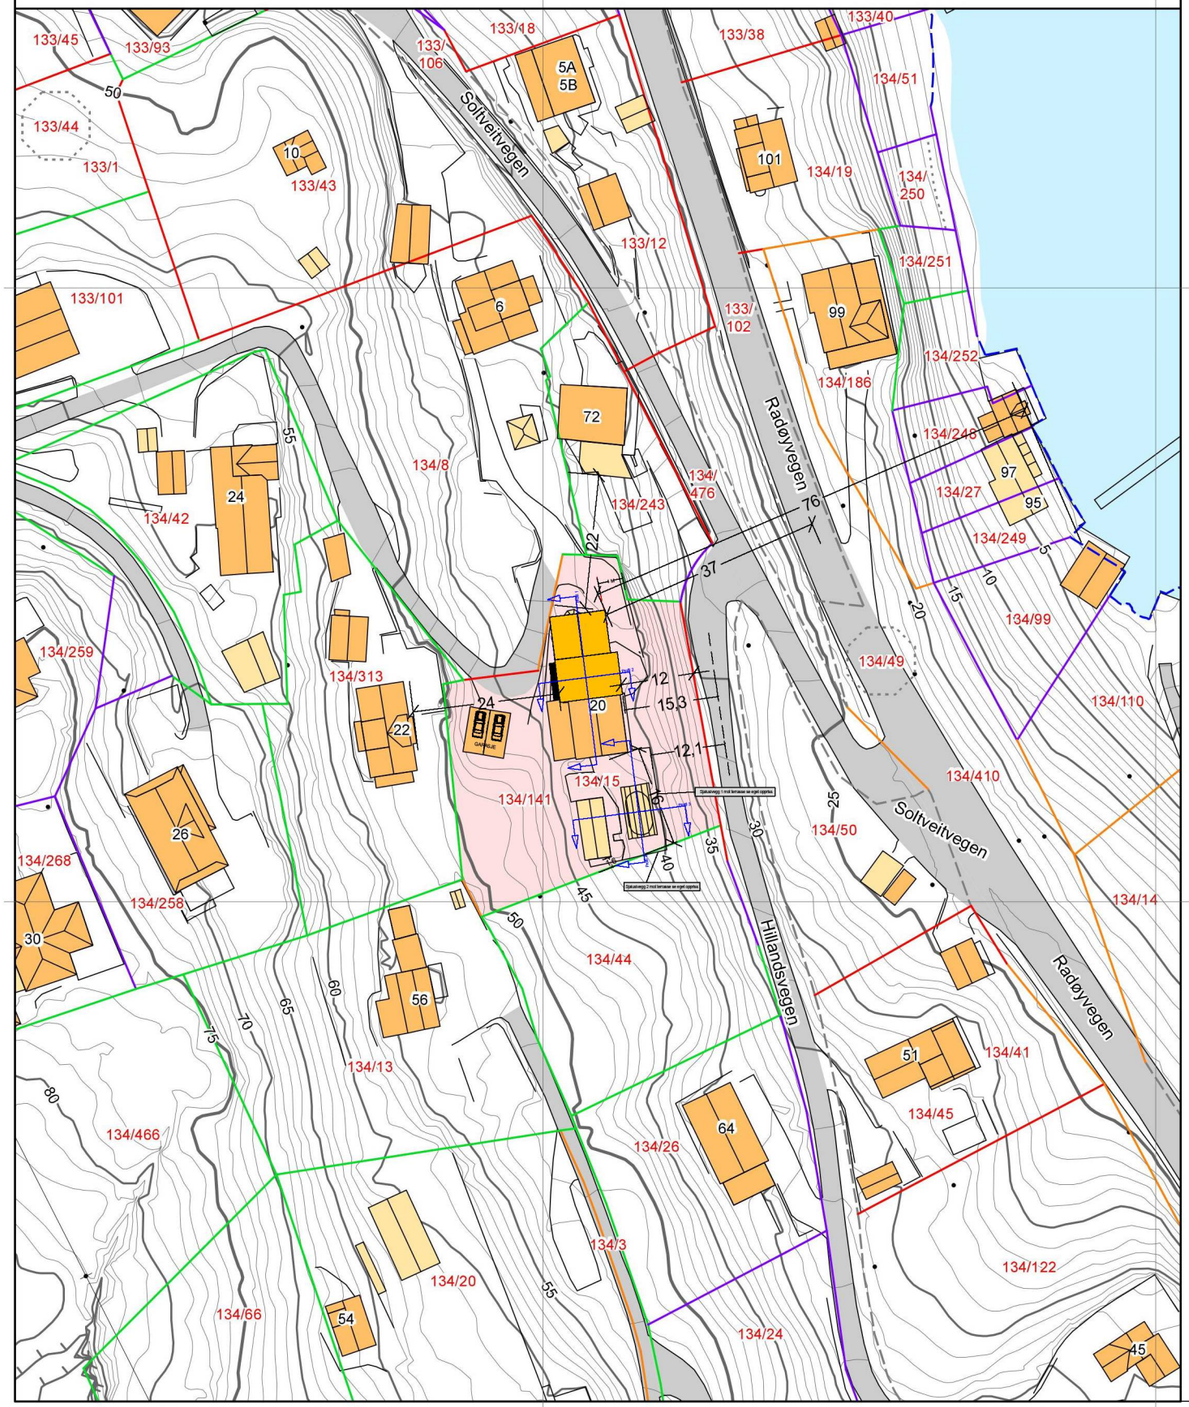

0 25 50 m

Kartgrunnlag: Geovekst - 8193
Det tas forbehold om feil og mangler i kartet.
Kartet kan ikke benyttes i byggesaksbehandling.

G/B nr. 134/15 og 141 skal sammenføyes til en matrikkel.
Denne matrikkelen utgjør etter sammenføying 1718 m²

BYA Bolig med vinterhage	223 m²
BYA Anneks	31 m²
BYA Basseng	42 m²
BYA Garasje	50 m²
BYA Samlet	346 m²

		Prosjektnr:	Gangstøvegen 20
Målestokk 1:1000	Godkjent SP	Kundenr:	G/B nr 134/141 - Lindås
Dato 23.03.20	Kontroll HL		
Tegningsnr. A1-002			
Rev Endringer	Sign Dato		
Merk			

SmartCon as

Tegningen må hverken helt eller delvis kopieres, eller benyttes til andre prosjekter som SmartCon as ikke medvirker i

Type tegning
Situasjonsplan