


Snitt 1 - Akse 2
M=1:100

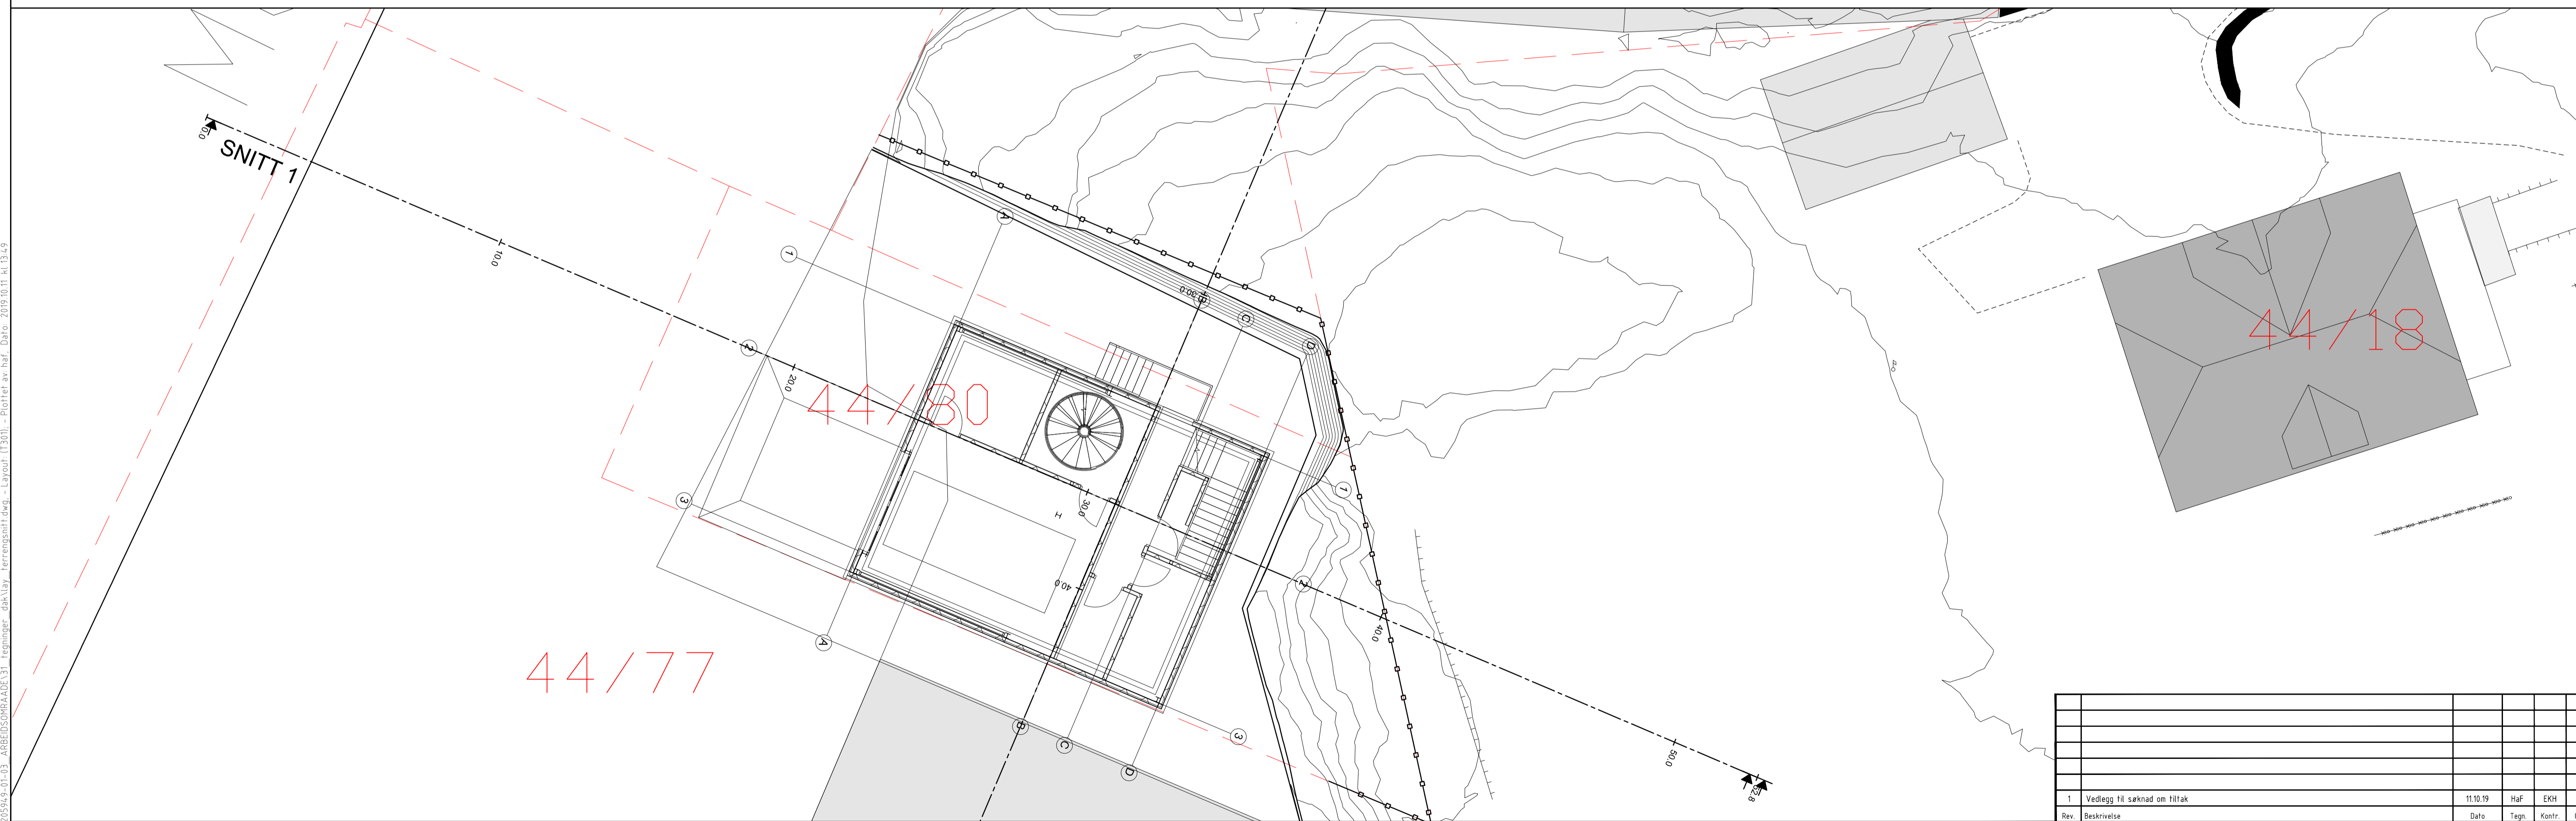

FORKLARING:

BESTEMMELSER:

HENVISNINGER:

Rev.	Beskrivelse	Dato	For	Taget	Kontrollert	Godkjent
1	Vedlegg til søknad om tiltak	11.10.19	HaF	EKH	HaF	
			For	Taget	Kontrollert	Godkjent
			TVF		EKH	HaF
			Dato			
			17.09.19			
			Format/Blåstokk			
			1:100			
Multiconsult www.multiconsult.no		Status Oppdragsnr. 10205949	Konstr./Tegnet HaF	Kontrollert EKH	Godkjent HaF	Rev. 1

Rødøy kommune
Reinseanlegg Manger

Terrangsnitt ved RA
Snitt 1
Akse 2

\\vedlegg\prosjekt\10205949\10205949_01\0205949_01_03_ABBEIDINGSPLAN\DEL31_Tegninger_dsk\by_terrangsnitt.dwg - Layout (T301) - Plotet av: hbf - Dato: 2019.10.11 kl. 13:45