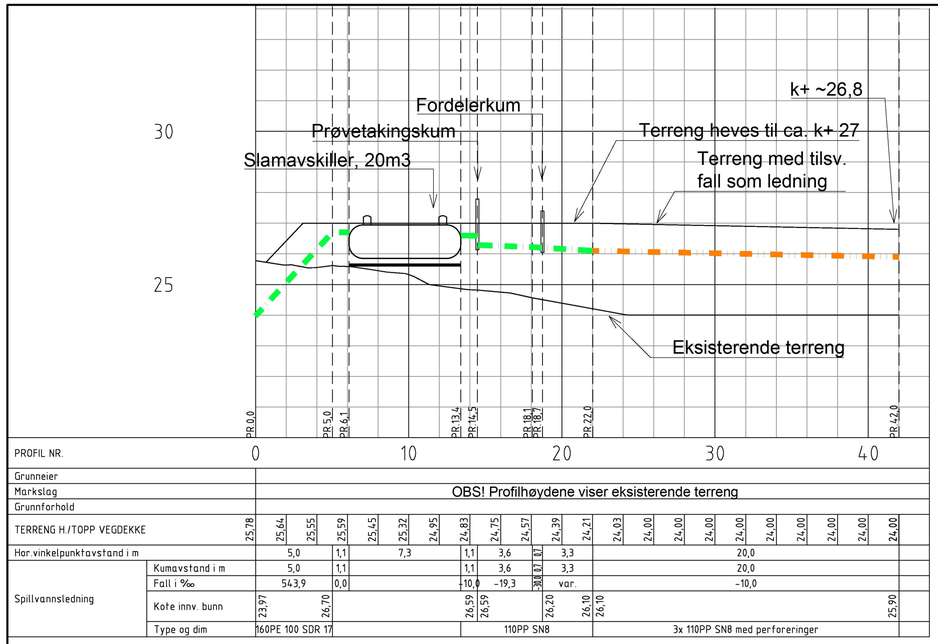
k+ ~26,8
Fordelerkum
Prøvetakingskum
Slamavskiller, 20m3
Terreng heves til ca. k+ 27
Terreng med tilsv. fall som ledning
Eksisterende terreng
30
25
PR 0,0
PR 5,0
PR 6,1
PR 13,4
PR 15,5
PR 18,1
PR 18,2
PR 22,0
PR 42,0
0
10
20
30
40

| | | |