

ambita



Kommune: 4631 Alver
 Eiendom: 4631/336/74/0/0

Eiendomsgrenser

- Middels - høy nøyaktighet
- Mindre nøyaktig
- Lite nøyaktig
- Skissenøyaktighet eller uviss
- - - Omtvistet grense
- - - Vannkant
- - - Vegkant
- ⋯ Fiktiv grenselinje
- ⋯ Teigdelelinje
- ⋯ Punktfeste



Målestokk 1:1000
 Dato: 24.8.2021

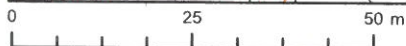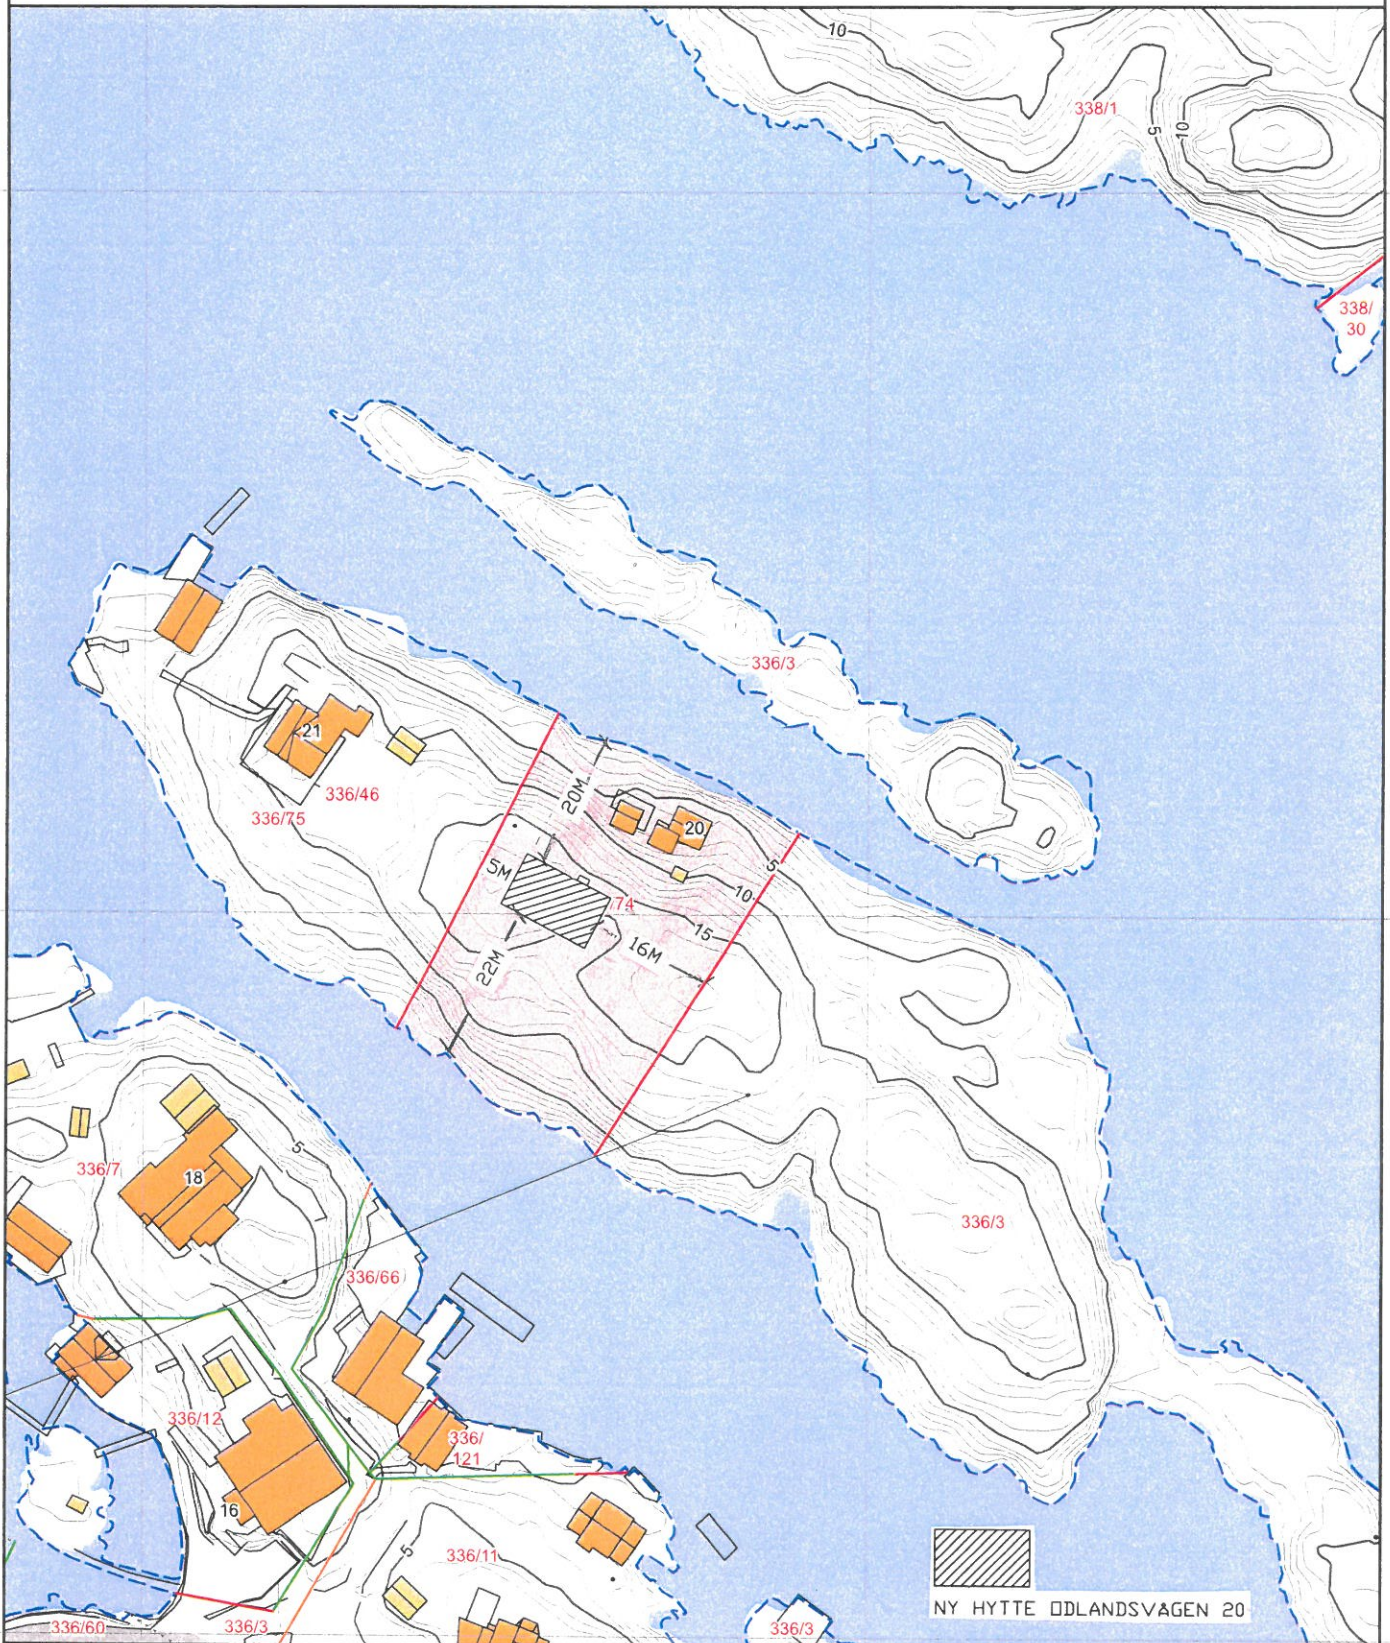

NY HYTTE ODLANDSVAGEN 20