


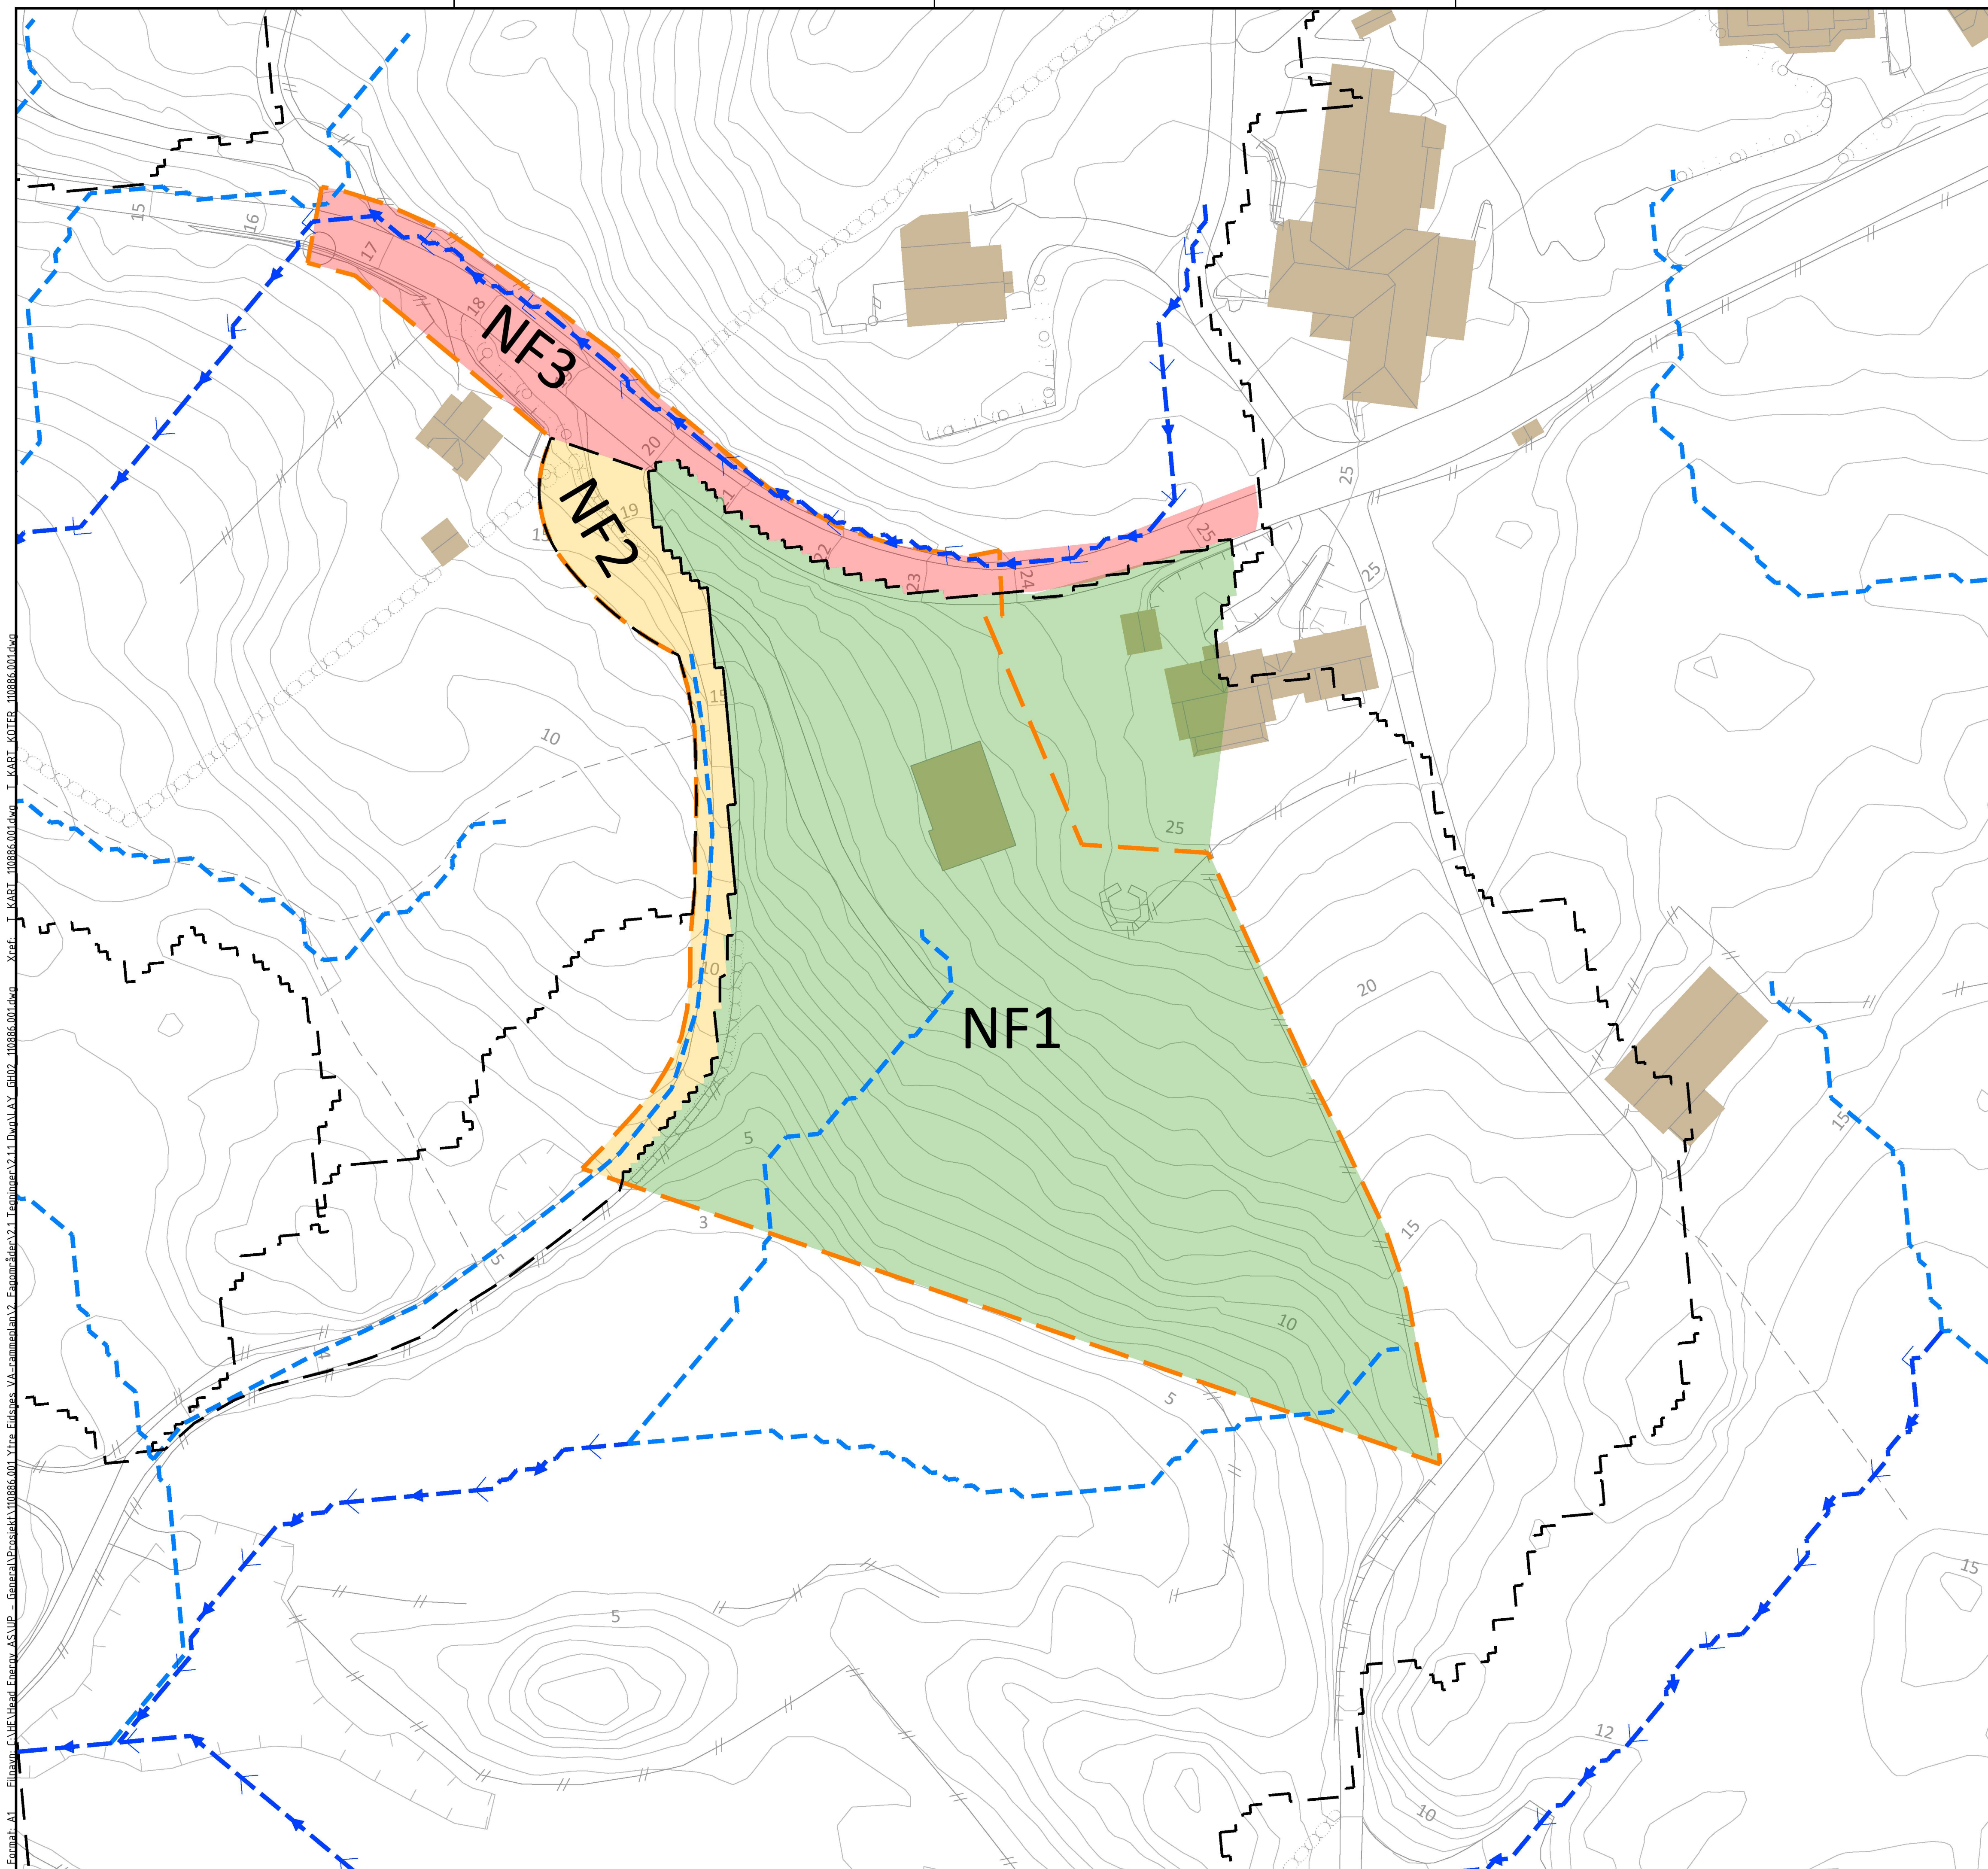

TEGNFORKLARING

- - - - - Nedslagsfelt
 - - - - - Avrenningsmønster
 → → → → Flomvei
 - - - - - Plangrense

Rev.	Revideringen gjelder	Dato	Tegnet	Kontroll	Godkj.
EGIL MAGNAR EIDSNES					
VA-RAMMEPLAN FOR YTRE EIDSNES 4631-215/2		Prosjektnr. 110886.001		Tegnet ADGR	
OVERSIKTSTEGNING NEDBØRSFELT OG FLOMVEIER FØR TILTAK		Målestokk A1 1:400		Kontrollert SIBO	
		Dato 25.06.2021		Godkjent ADGR	
HEAD ENERGY					
Head Energy UP AS Org.nr:925 044 299 Tel.:+47 992 04 323 Email: info@headenergy.no www.headenergy.no		Kontor: Nordalsdalen 27, N-5235 Rødal Helamyrå 19, N-4031 Stavanger		Status REGULERING Tegningsnr. GH02	
		Rev.			