


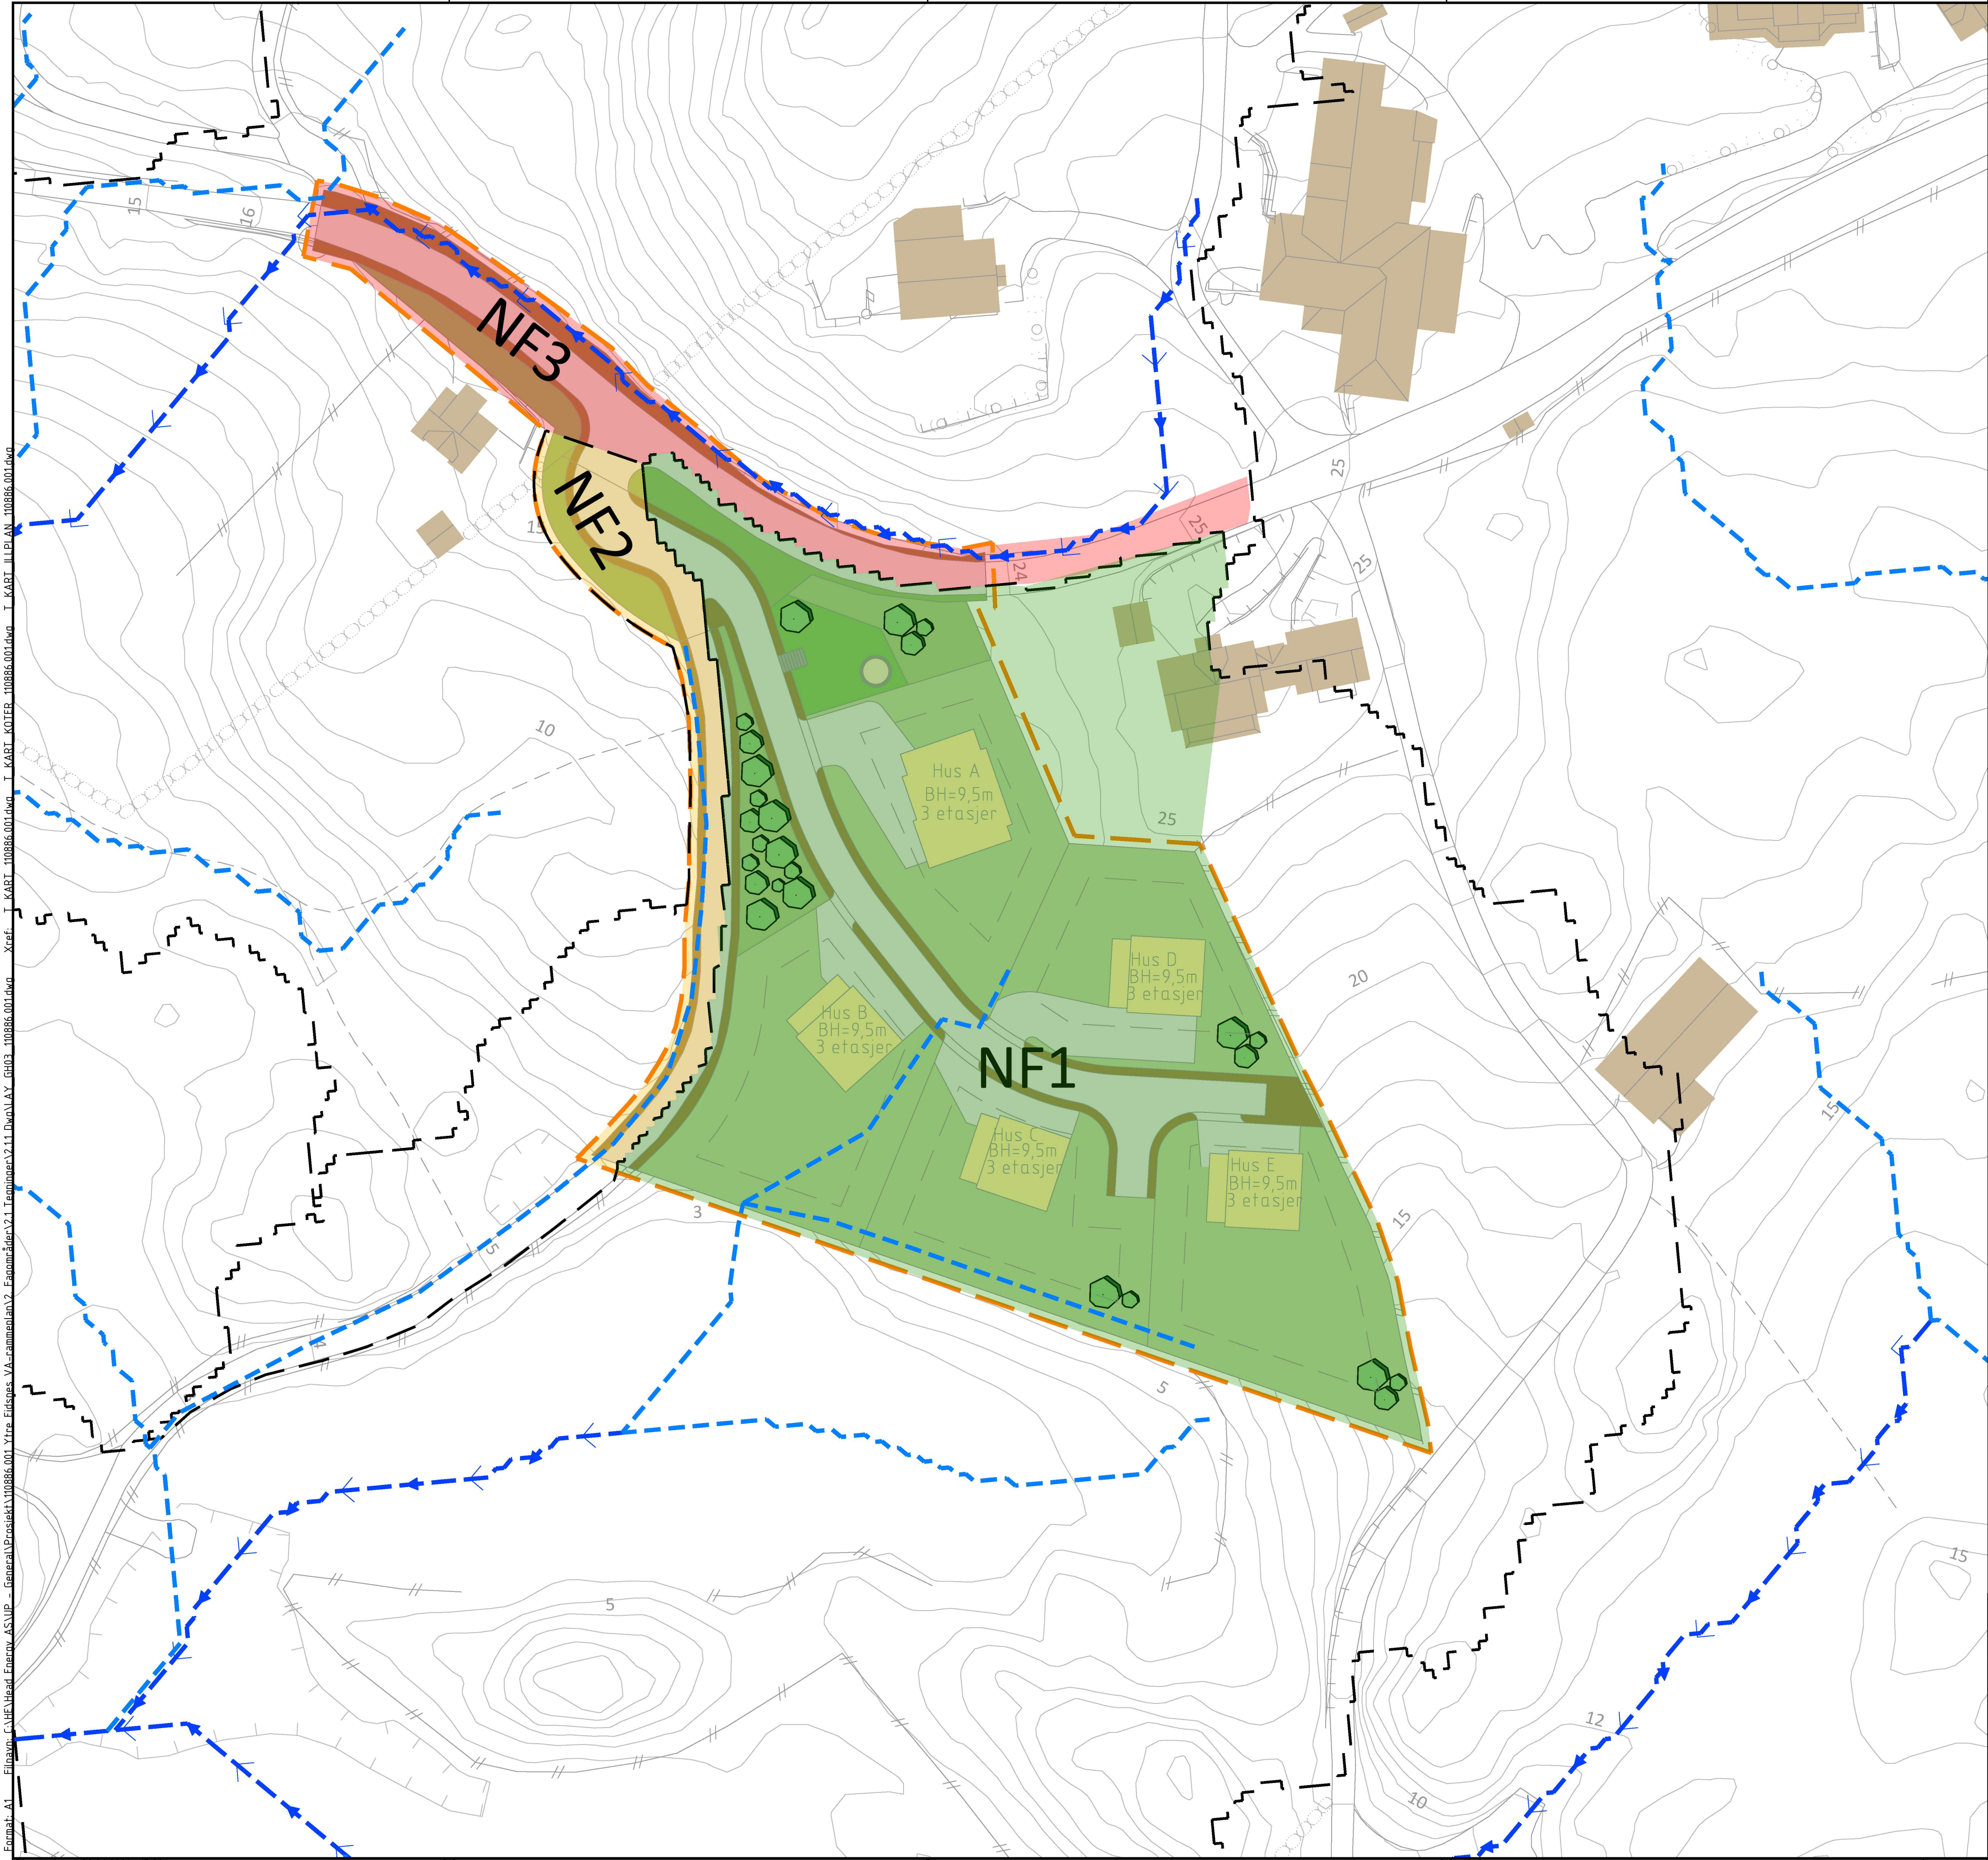

TEGNFORKLARING

Nedslagsfelt

Avrenningsmønster

Flomvei

Plangrense

Rev.	Revideringen gjelder	Dato	Tegnet	Kontroll	Godkj.
EGIL MAGNAR EIDSNES		Prosjektnr.	110886.001	Tegnet	ADGR
VA-RAMMEPLAN FOR YTRE EIDSNES		Målestokk	A1	Kontrollert	SIBO
4631-215/2		1:400		Godkjent	ADGR
OVERSIKTSTEGNING		Dato	25.06.2021		
NEDBØRSFELT OG FLOMVEIER		Status	REGULERING		
ETTER TILTAK		Tegningsnr.	GH03	Rev.	

HEAD

ENERGY

Head Energy UP AS

Org.nr: 925 044 299

Tel: +47 992 04 323

Email: info@headenergy.no

www.headenergy.no

Kontorer:

Nordåsdaalen 27, N-5235 Rådal

Heiåmyrå 19, N-4031 Stavanger

Format: A1

Plott: adigr

22.06.2021 15:22