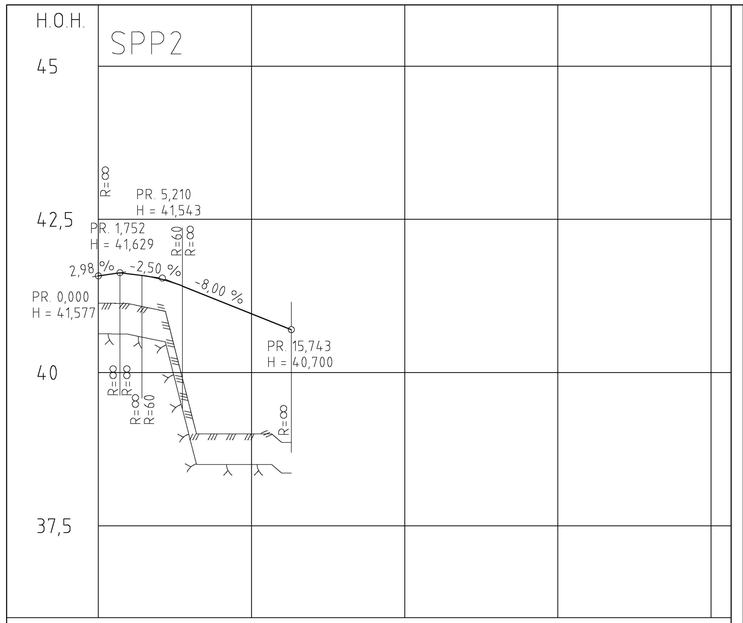
H.O.H.
SPP2
45
42,5
40
37,5
PR. 5,210
H = 41,543
PR. 1,752
H = 41,629
2,98 %
-2,50 %
-8,00 %
PR. 0,000
H = 41,577
PR. 15,743
H = 40,700
R=8
R=60

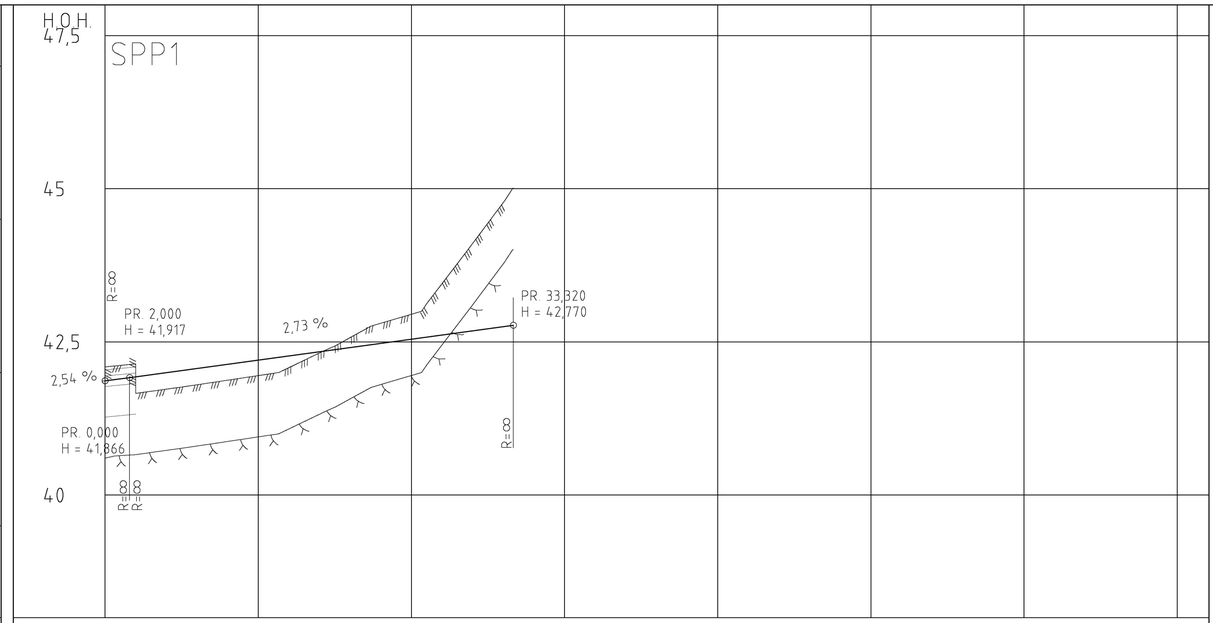
H.O.H.
47,5
SPP1
45
42,5
40
PR. 2,000
H = 41,917
2,73 %
PR. 33,320
H = 42,770
2,54 %
PR. 0,000
H = 41,866
R=8

| | | |