


2 Snitt A-A
 1 : 100

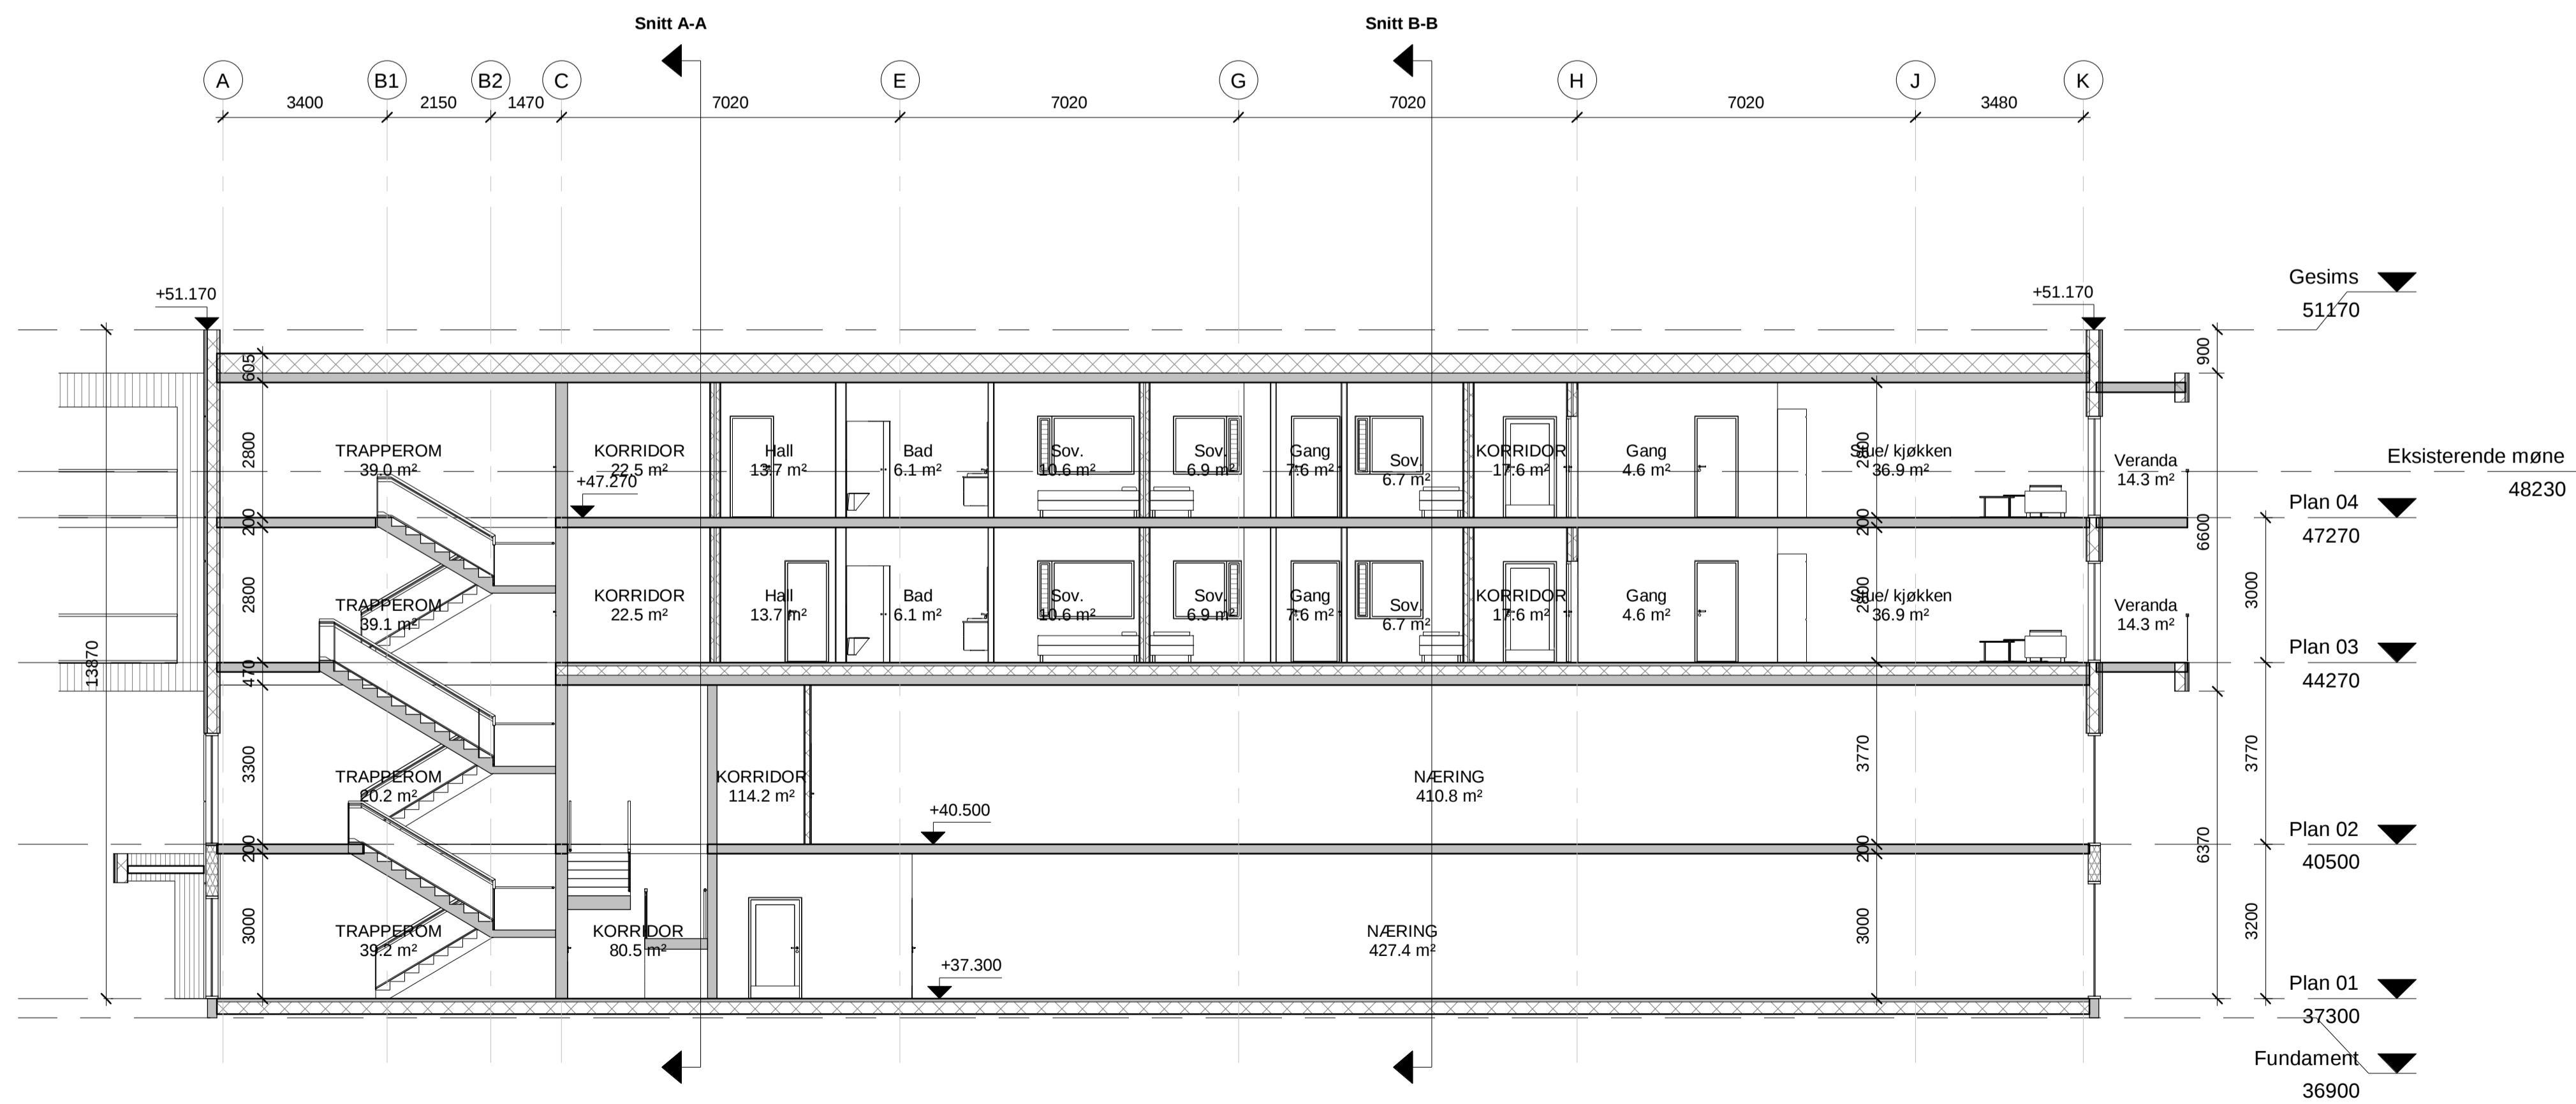

1 Snitt 1-1
 1 : 100

Prosjekteringsgruppe:

ARK :
 RIB :
 RV :
 RE :
 RIBr :
 RIAku :

Rev.	Dato	Beskrivelse	Sign.	Kontroll
3	14.11.21	Endringer til by planløsning		sm
2	09.11.21	Endret planløsning, mellom etasje 3-4		sm
1	14.10.21	Endre plan nr. 2 angående møbler, innredning og innvendige dører. Tekniske utlegg, innvendige dører		sm

Fase: BYGGESØKNAD
 Lokalisering:
 Alver kommune
 Gnr.323 Bnr.364

Titel:	Tegnr.:	Rev.
Lingjerde Eiendom AS	S11	3
	Dato:	09.12.20
	Format:	A1
	Målestokk:	1 : 100
	Kontroll prosjekt	
	Sign.:	Kontroll:
	RE	RE
Prosjekt nr.: 1120	Tegningsnr.: A-20 40 01	
Type tegning: Snitt A-A og 1-1		