



Nivå 2
1 : 200

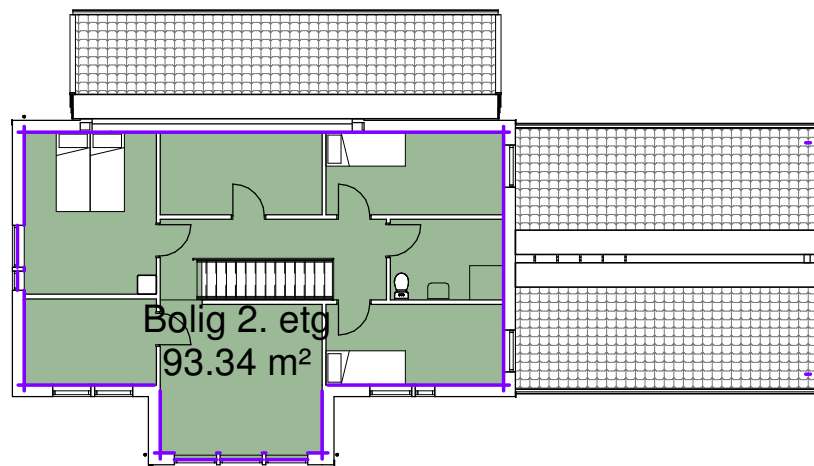


Nivå 1
1 : 200

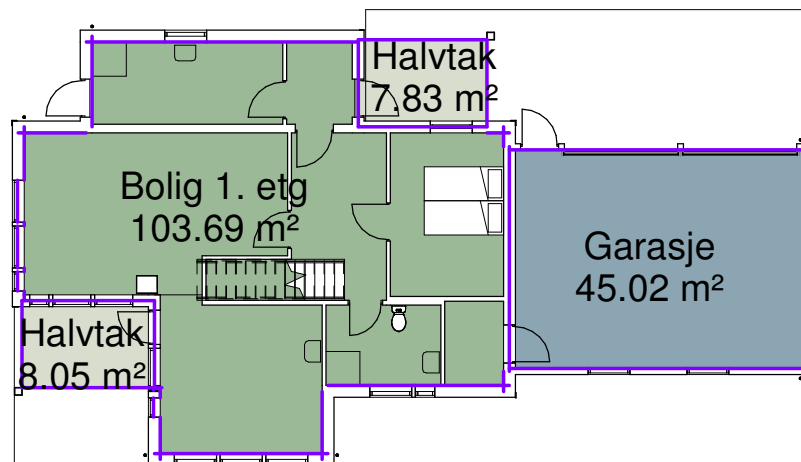

Bruksareal (BRA)	
Name	Area
Bolig 1. etg	104 m ²
Bolig 2. etg	93 m ²
Garasje	45 m ²
Halvtak	8 m ²
Halvtak	8 m ²
	258 m ²

Samlet bruksareal BRA er innenfor kommuneplanens fastsatte maks 400 m² BRA!

Nivå 1
1 : 200

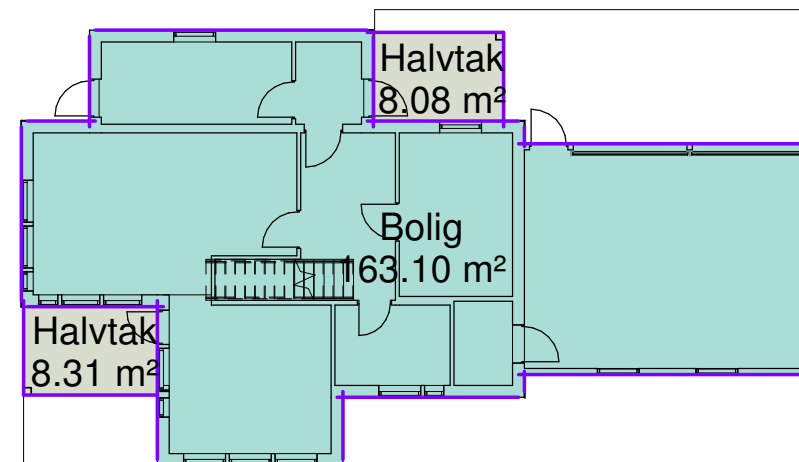

Bebygd areal (BYA)	
Name	Area
Bolig	163 m ²
Halvtak	8 m ²
Halvtak	8 m ²
	179 m ²

Areal av tomt gbnr 93/10 er 1439 m².
Tomteutnyttelse (179 x 100) : 1439 = 12 % BYA

Tomteutnyttelsen er innefor kommuneplanens fastsatte maks 20 % BYA!

Ny Bolig	Utnyttelsesgrad	Mål 1 : 200 / A3
		Tegn.nr A115
Gnr 93 Bnr 1+10, Hettehovde Alver kommune P. nr. 1711	SØKNAD Trine Vikebø Myklebust og Jarle Konglevoll Konglevoll 29, 5956 Hundvin	Rev D
		Dato 11.10.2021
Arkitekt Mette Kyed Thorson	Sivilarkitekt MNAL Medlem av Arkitektbedriftene Kvalen 16, N-5955 Lindås Tlf +47 901 48 834 mktho@online.no	Org.nr 987 788 682