


Snitt i gang
A-200

Snitt i garasje
A-202

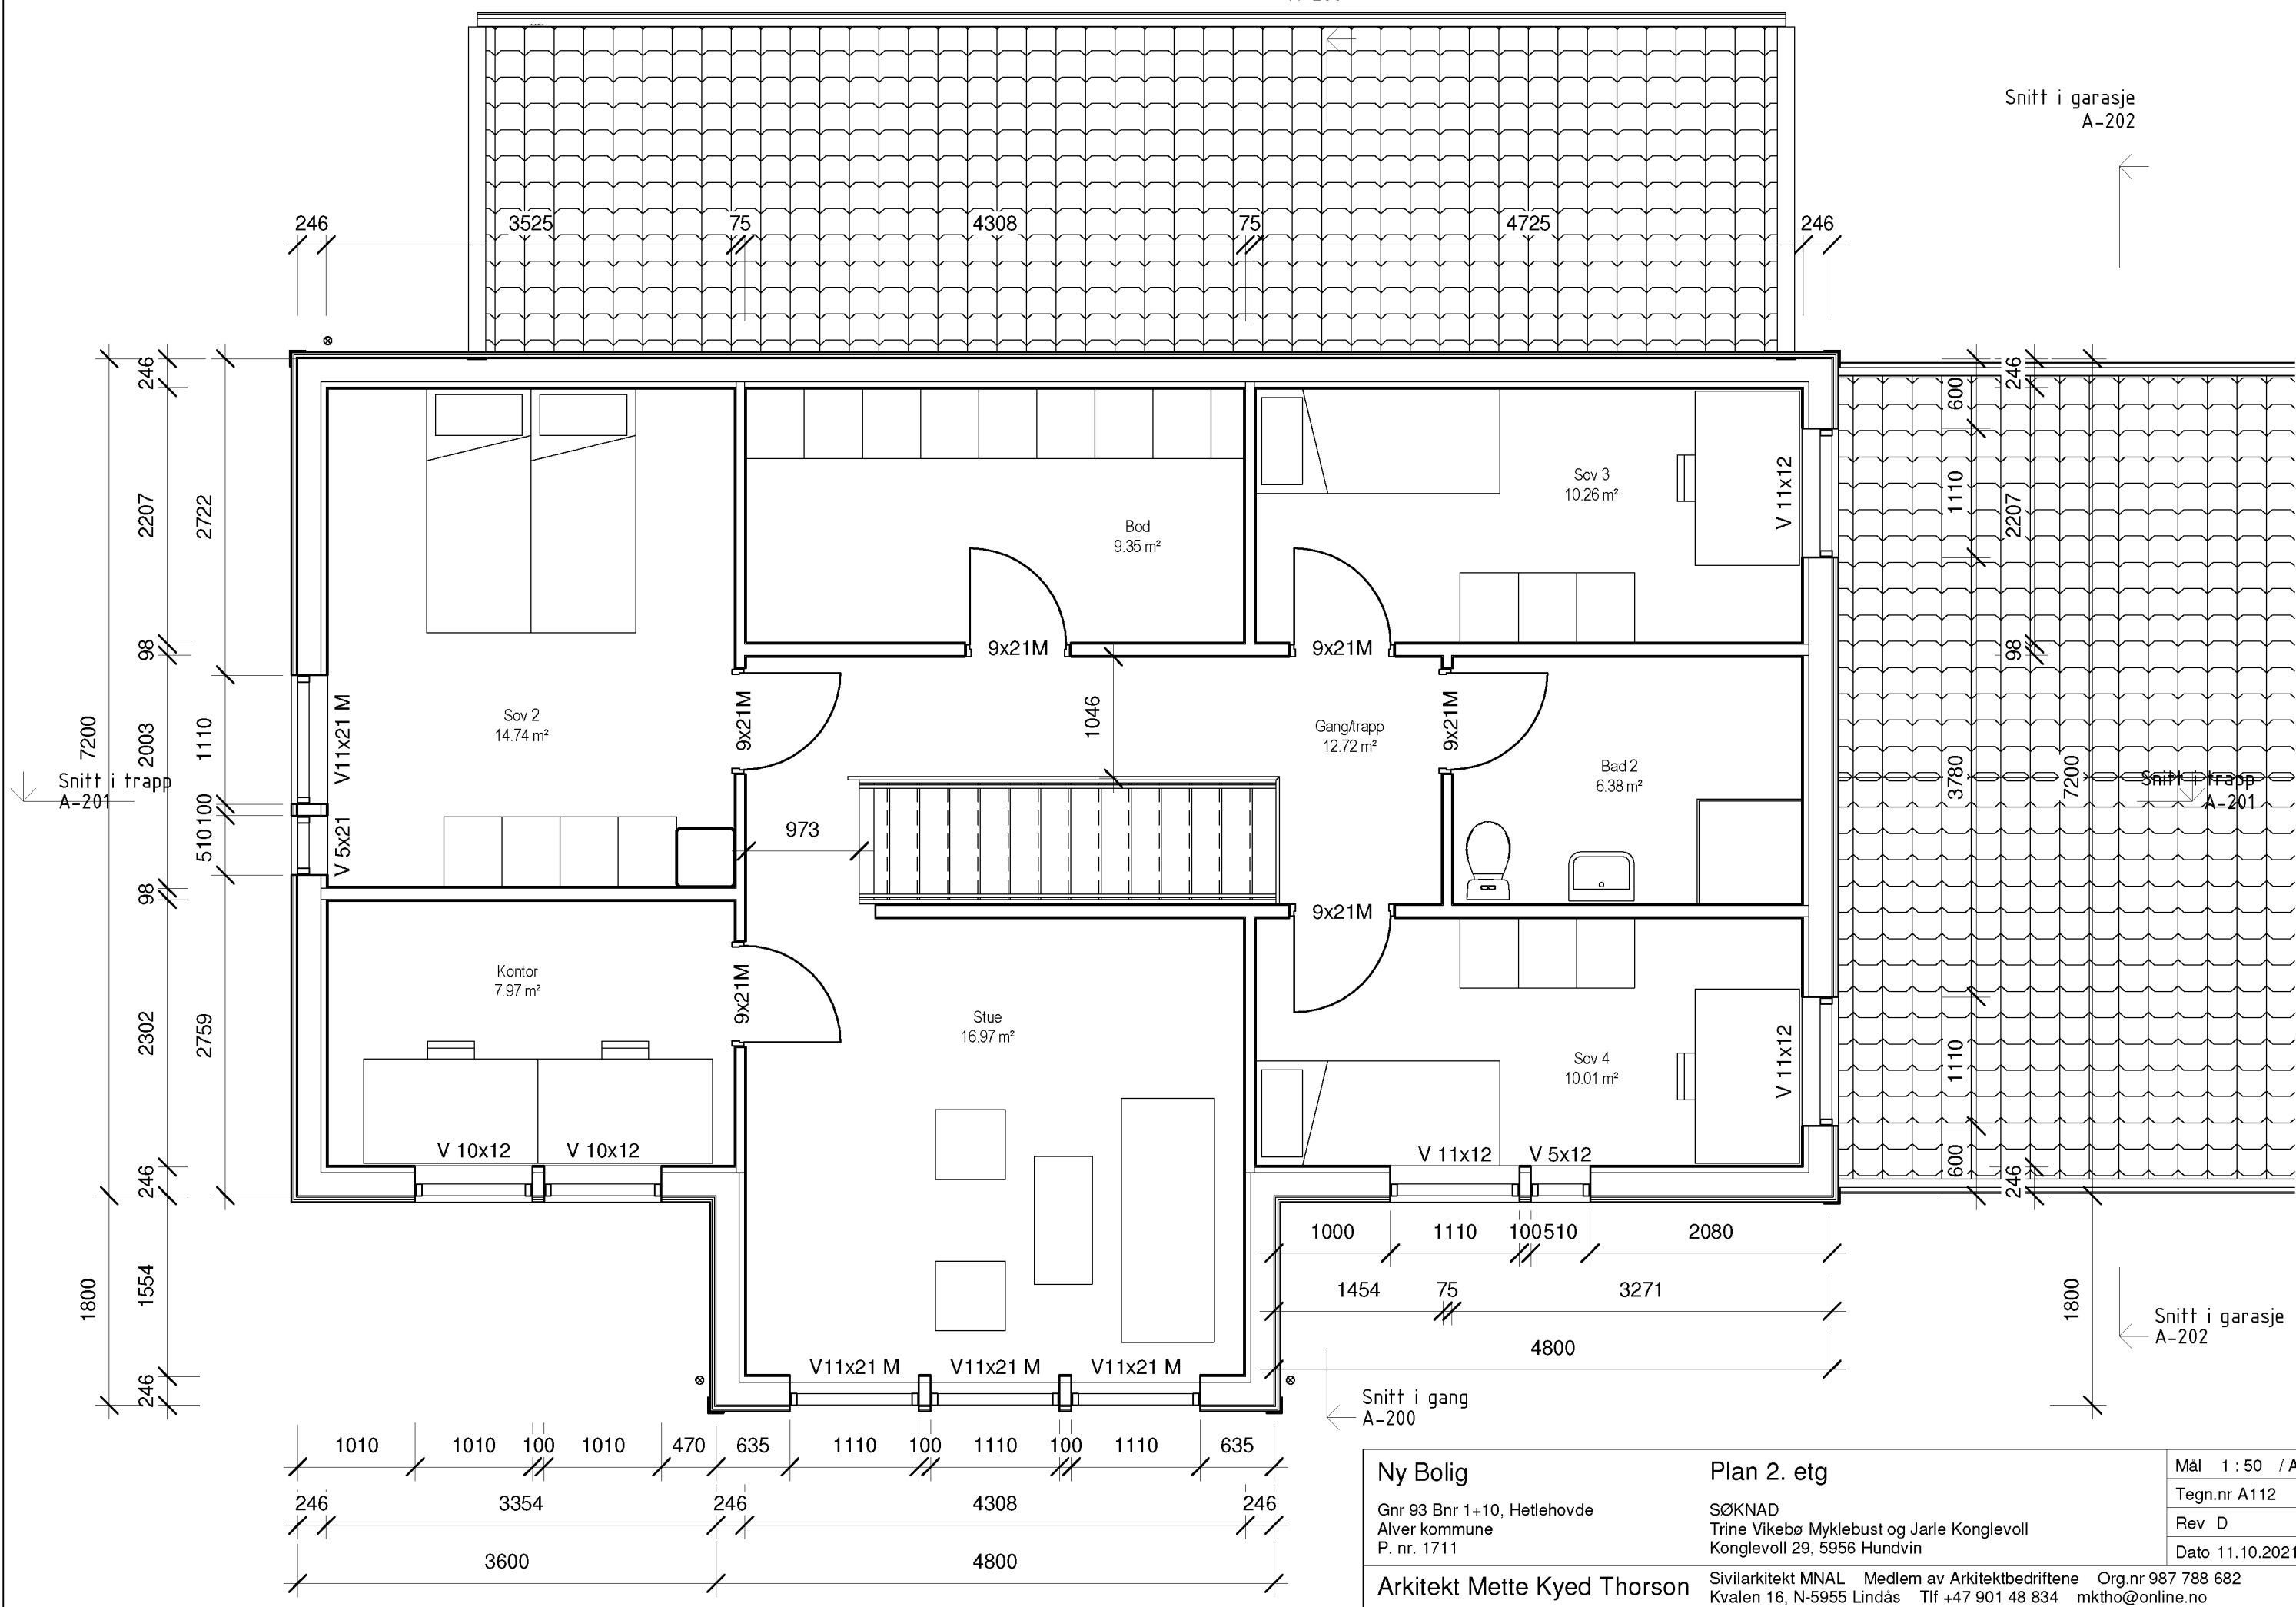

| | | |
|--|---|-----------------|
| Ny Bolig Gnr 93 Bnr 1+10, Hetlehovde Alver kommune P. nr. 1711 | Plan 2. etg SØKNAD Trine Vikebø Myklebust og Jarle Konglevoll Konglevoll 29, 5956 Hundvin | Mål 1:50 / A3 |
| | | Tegn.nr A112 |
| Arkitekt Mette Kyed Thorson Sivilarkitekt MNAL Medlem av Arkitektbedriftene Kvalen 16, N-5955 Lindås Tlf +47 901 48 834 mktho@online.no | Org.nr 987 788 682 | Rev D |
| | | Dato 11.10.2021 |