



# Snitt B-B

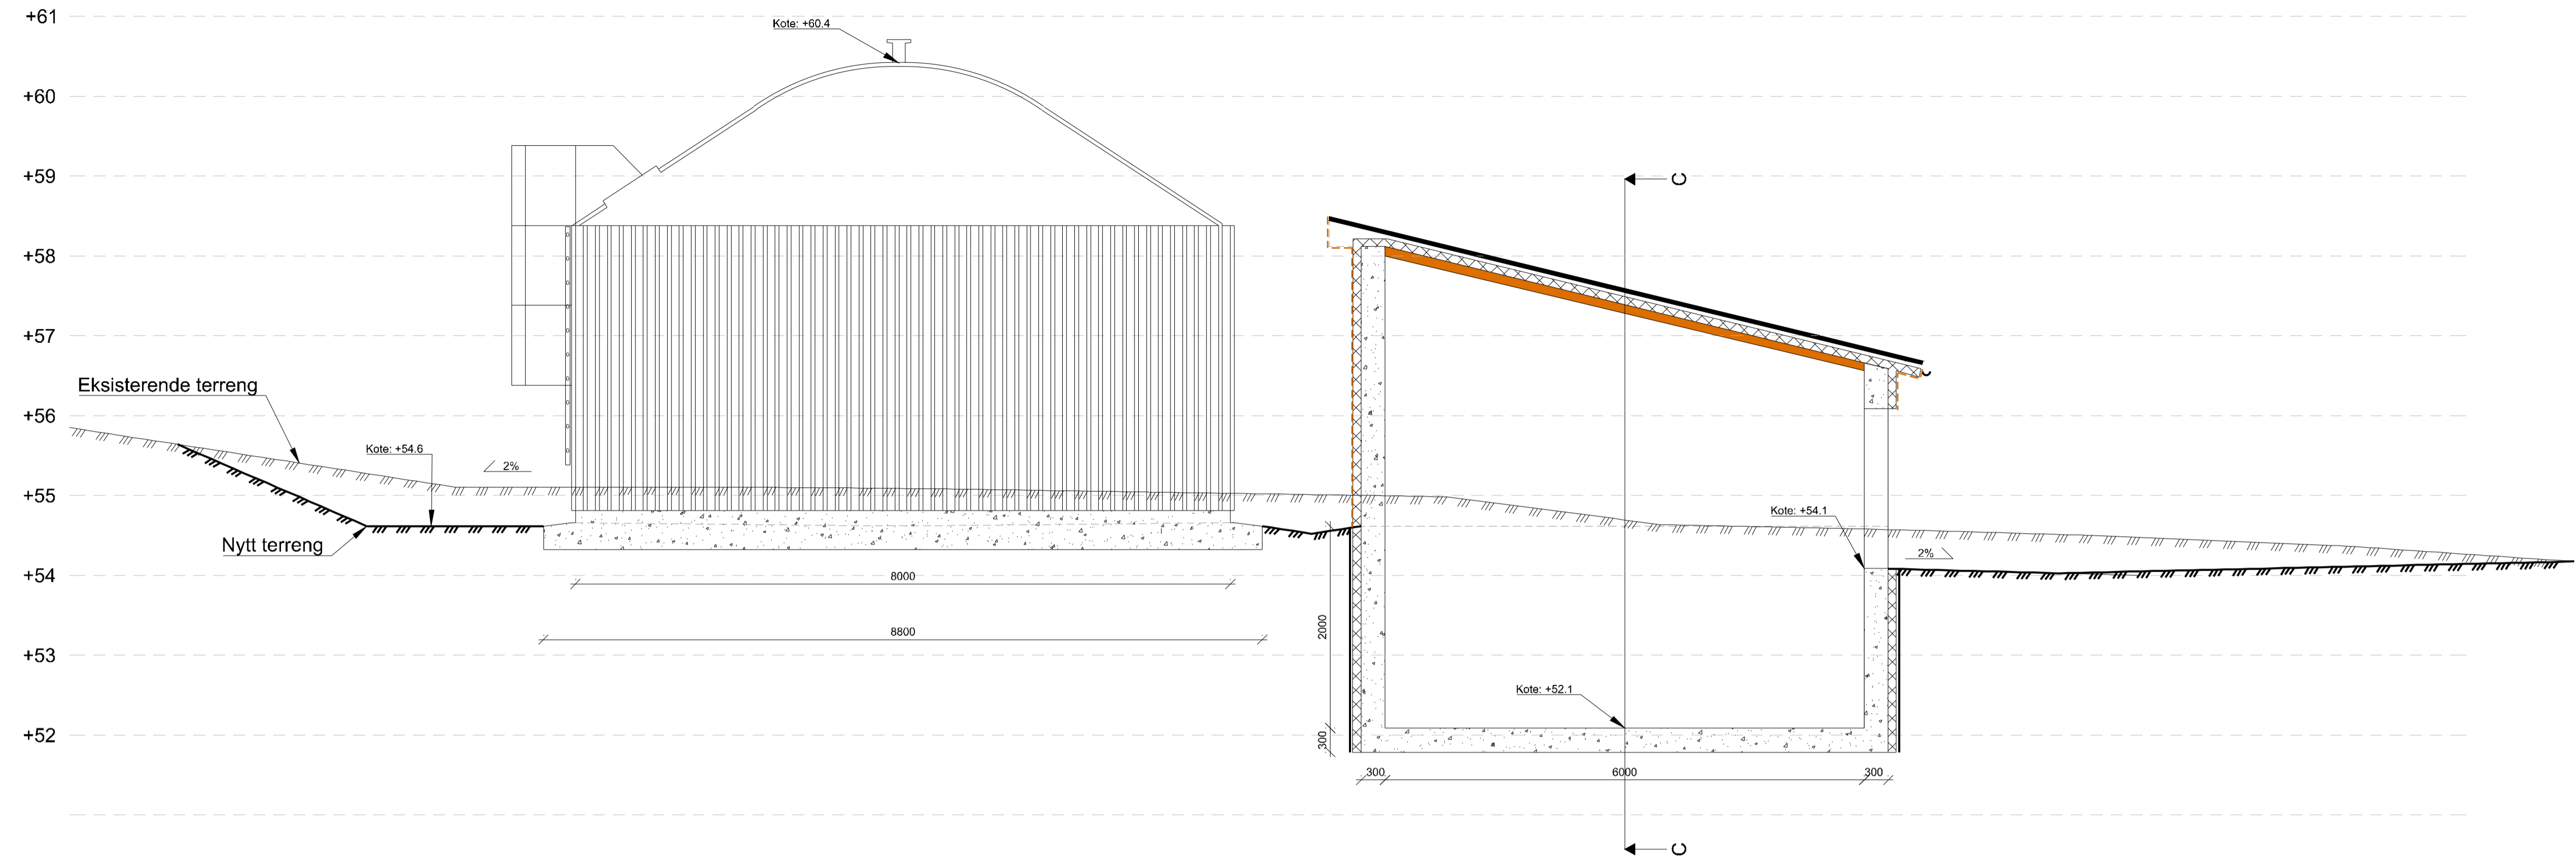

# Snitt C-C

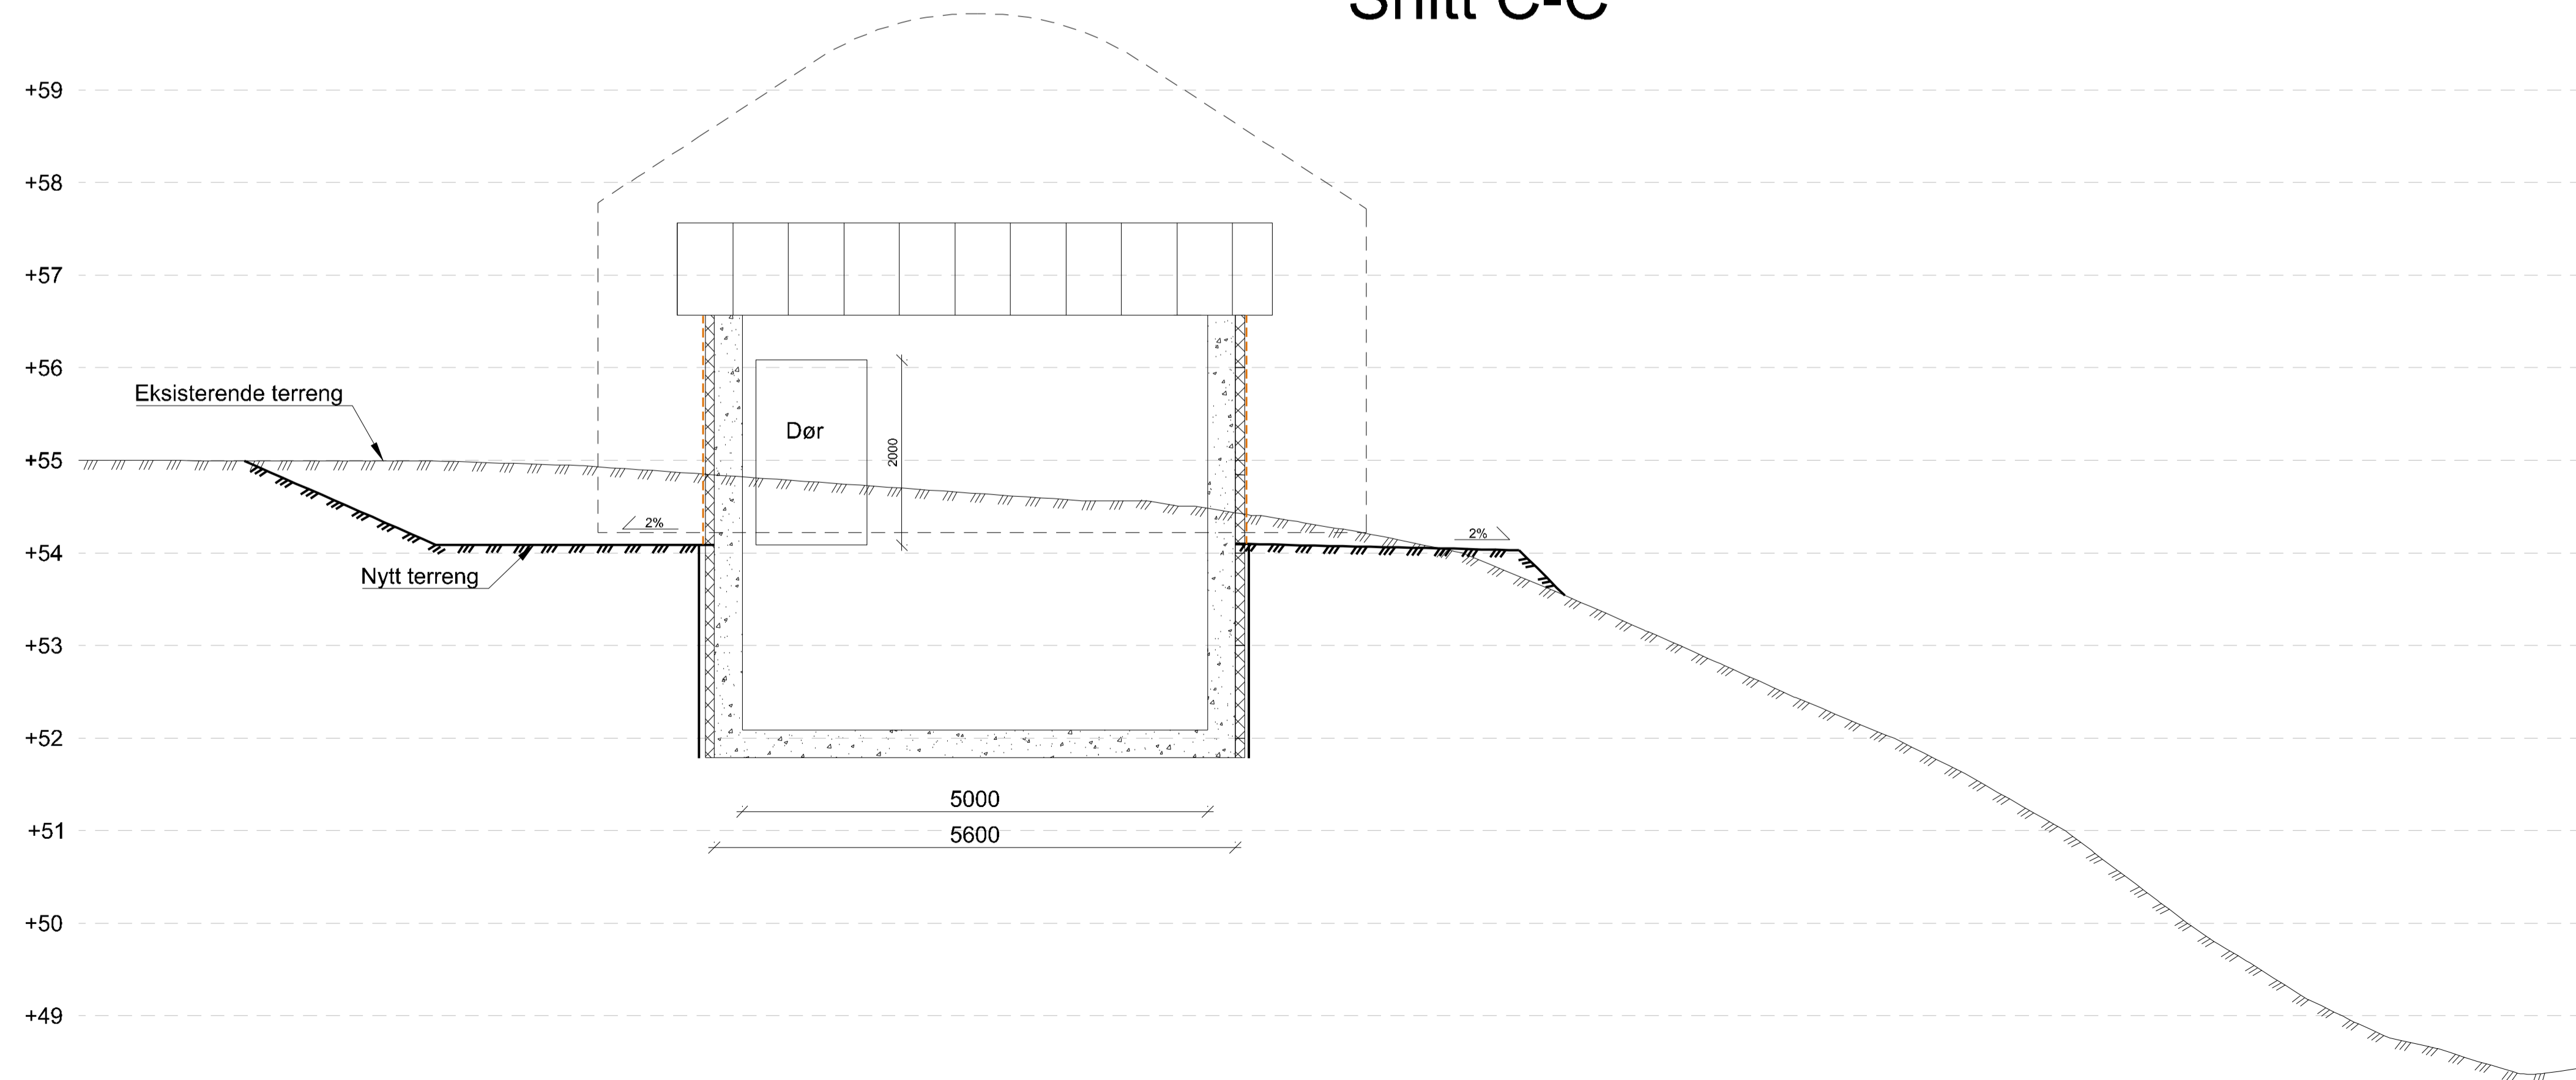

## HENVISNING:

VA 202 for detaljert situasjonsplan med ortofoto.

Rev	Endring	Utført	Kontr.	Godkjent	Dato
1	For bruk til søknad om dispensasjoner	NOERLH	NOTODR	NOTODR	17.11.2021
				Prosjekteier	
Oppdragsgiver				Alver kommune	
Prosjektnavn				Brannvannkapasitet Frekhaug	
Målestokk				1:50	
Arkformat				A1	
Koordinatsystem				UTM32 / NN2000	
Oppdragsnr.				10226118	
Oppdragsleder				Torstein Dalen	
Tegningsstatus				FOR SØKNAD	
Fagdisiplin	Tegningsnummer			Status	Rev
W	VA212			B	1