


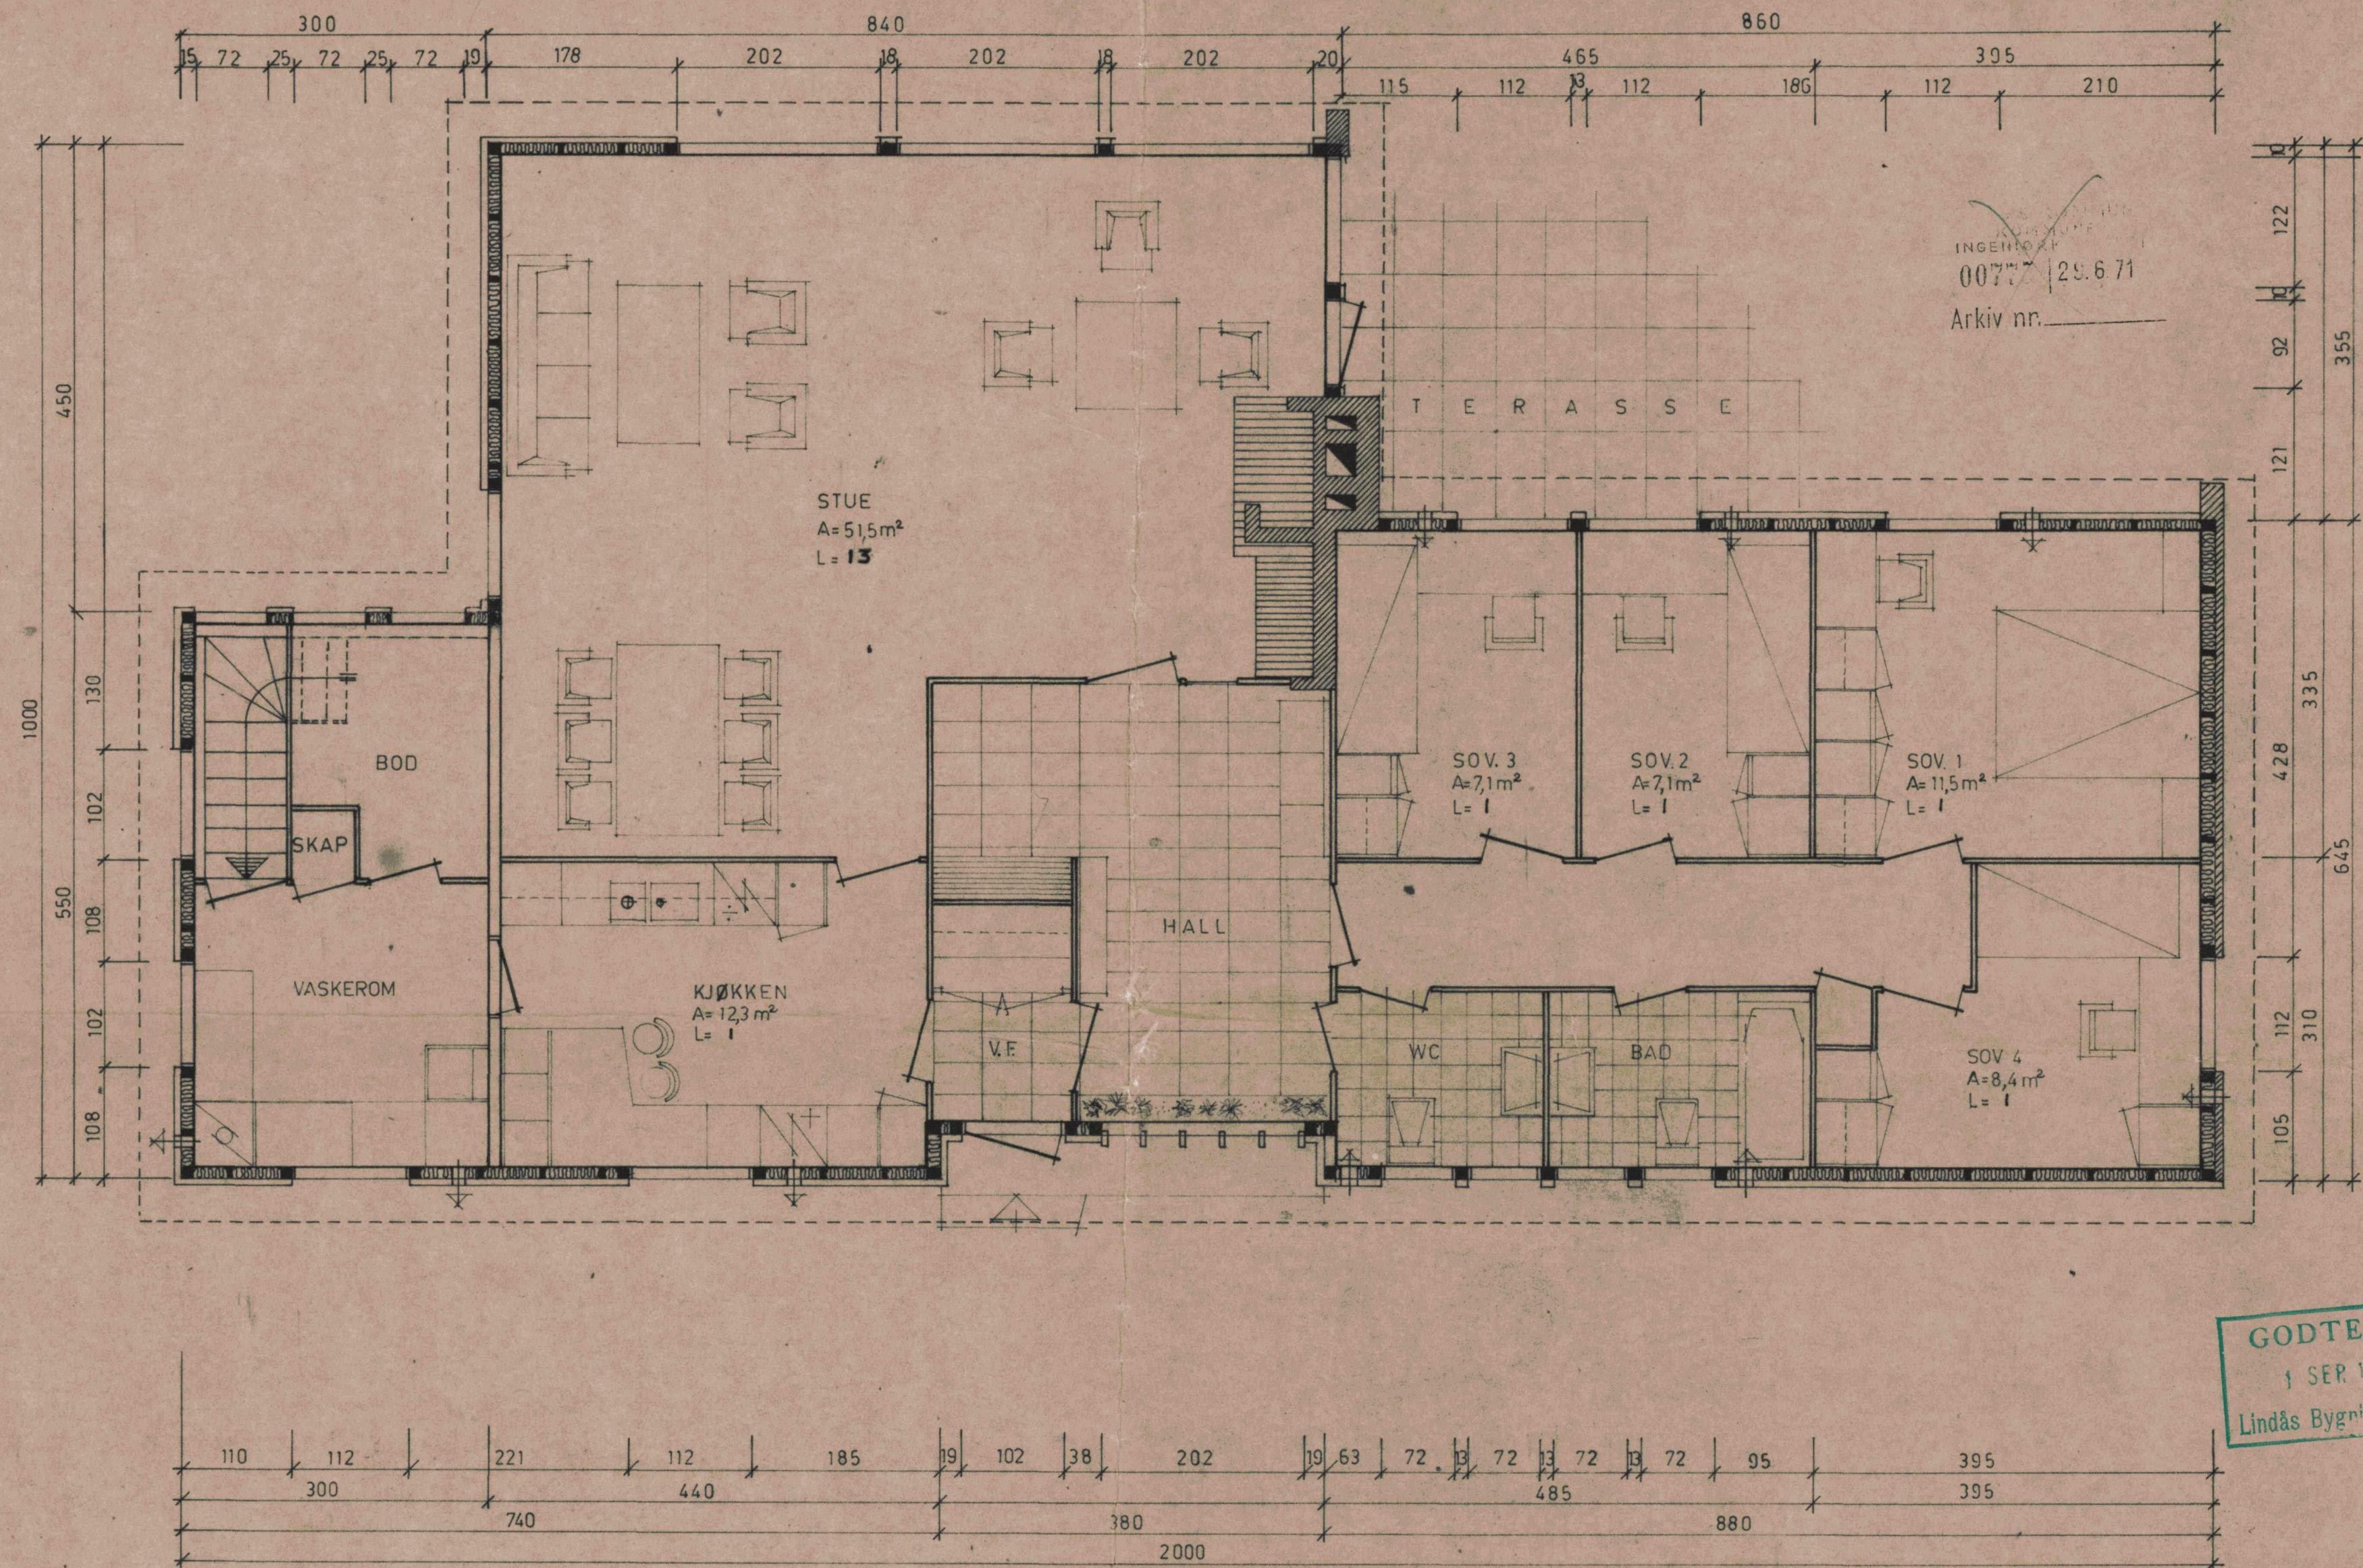

INGENIØR
00777 29.6.71
Arkiv nr.

GODTEKE
1 SER 1971
Lindås Bygningsskisse

LINDÅS KOMMUNE
INGENIØRKONTORET
00780 29.6.71
Arkiv nr. 188-230

JOHS. A. ØVRETVEIT

Vedlegg E-2 Eksisterende plan hovedetasje
NB! tilbygg kommer frem i eget vedlegg E-2.1