

Tverrsnitt, svalgang nord
A2-404

Tverrsnitt, spiserom
A2-401

Tverrsnitt, gard. grov
A2-407

Tverrsnitt, gard. fin
A2-408


Tverrsnitt, kjøkken
A2-409

Tverrsnitt, trapp
A2-402

Tverrsnitt, heis
A2-410

Tverrsnitt, resepsjon
A2-403

Tverrsnitt, vaskerom
A2-411

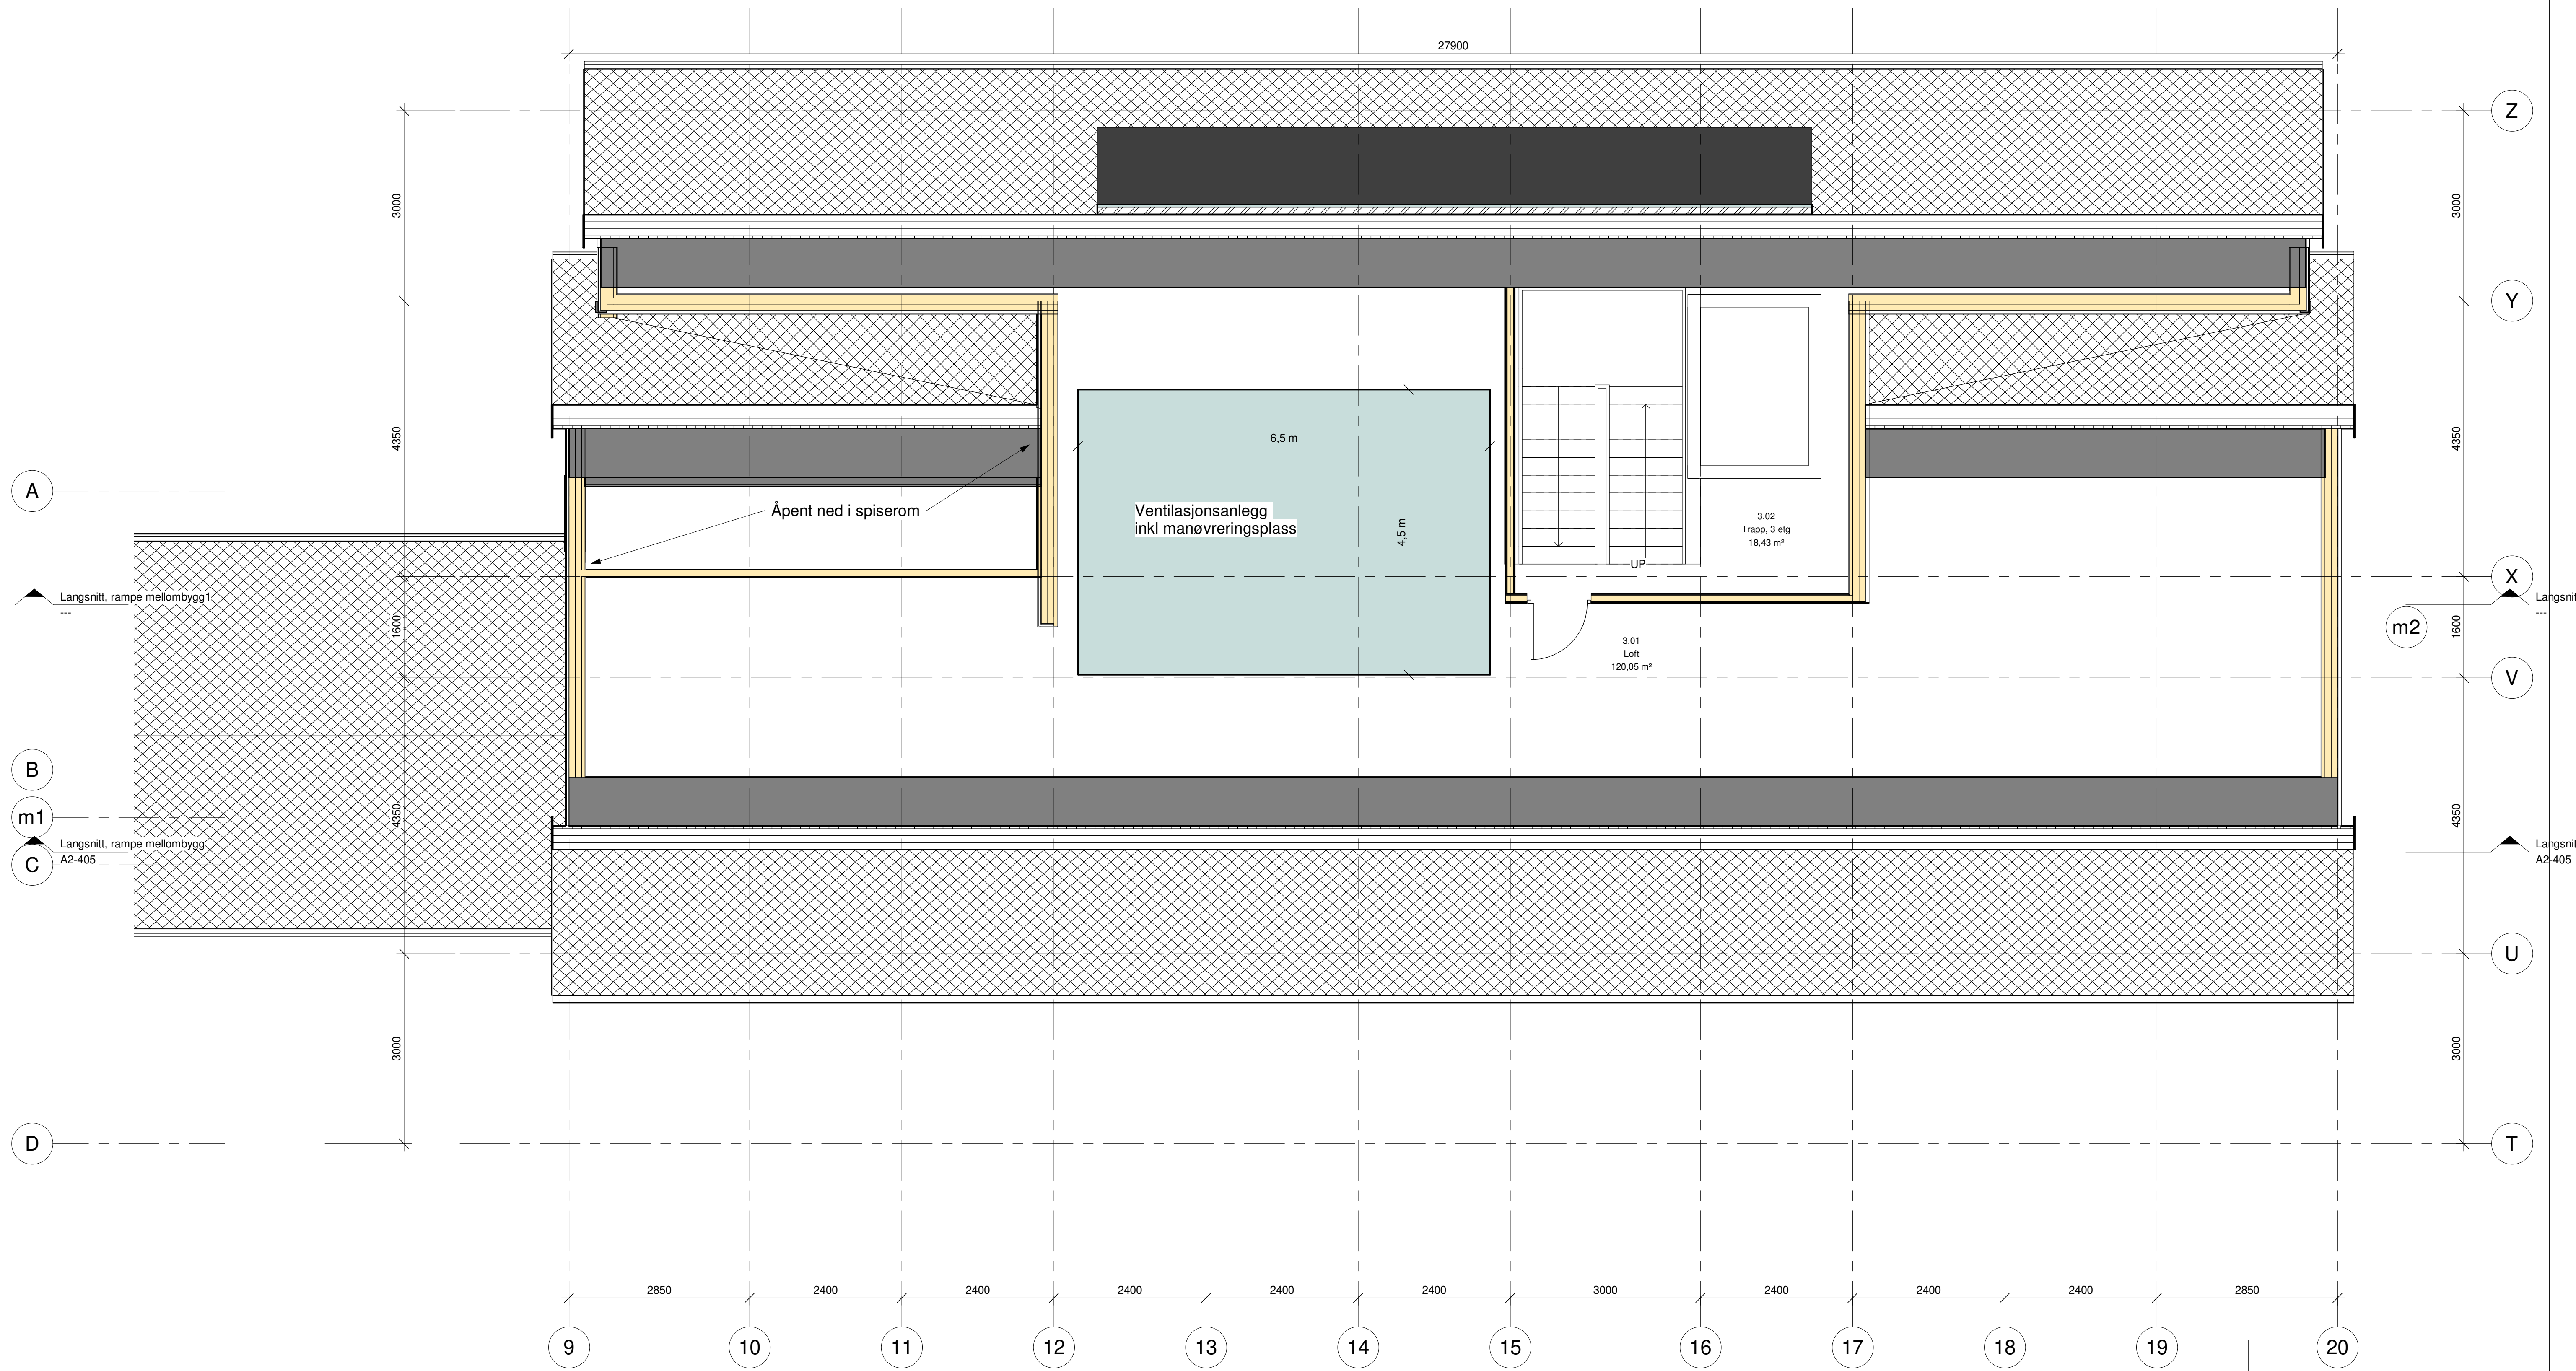

Tverrsnitt, svalgang nord
A2-404

Tverrsnitt, spiserom
A2-401

Tverrsnitt, gard. grov
A2-407

Tverrsnitt, gard. fin
A2-408

Tverrsnitt, kjøkken
A2-409

Tverrsnitt, trapp
A2-402

Tverrsnitt, heis
A2-410

Tverrsnitt, resepsjon
A2-403

Tverrsnitt, vaskerom
A2-411

1 Ny 3. etasje b
1:50

B	01.11.2021	Ny 3. etg hevet 720 mm	MKT	PJC
A	14.10.2021	Rommertning, glassvegger til kontor	MKT	PJC
REV.	DATE	BESKRIVELSE	TEGN	KONTR.
PROSJEKTNR.	21005	ARKITEKTKONTORET BØRTVEIT & CARLSEN AS		
TEKNETAV.	MKT	HAGELIUA 6 5914 ISDALSTØ TELEFON 400 41 614 post@arkc.no		
KONTORAV.	PJC	NGIR - NHI og Gulen Interkomm. renovasjonsselsk. IKS		
AKTIVITET	A1	FORPROSJEKT	PROSJEKTPHASE	ADMINISTRASJONSBYGG, TILBYGG
MALESKALA	1:50	TEGNERNAVN	ALVER	NO. 4631
DATE	18.06.2021	TEGNERNAVN	ALVER	DR. 178/28
FORPROSJEKT		TEGNERNAVN		
A2-103b	Plan 3. etasje	TEGNERNAVN		