











 
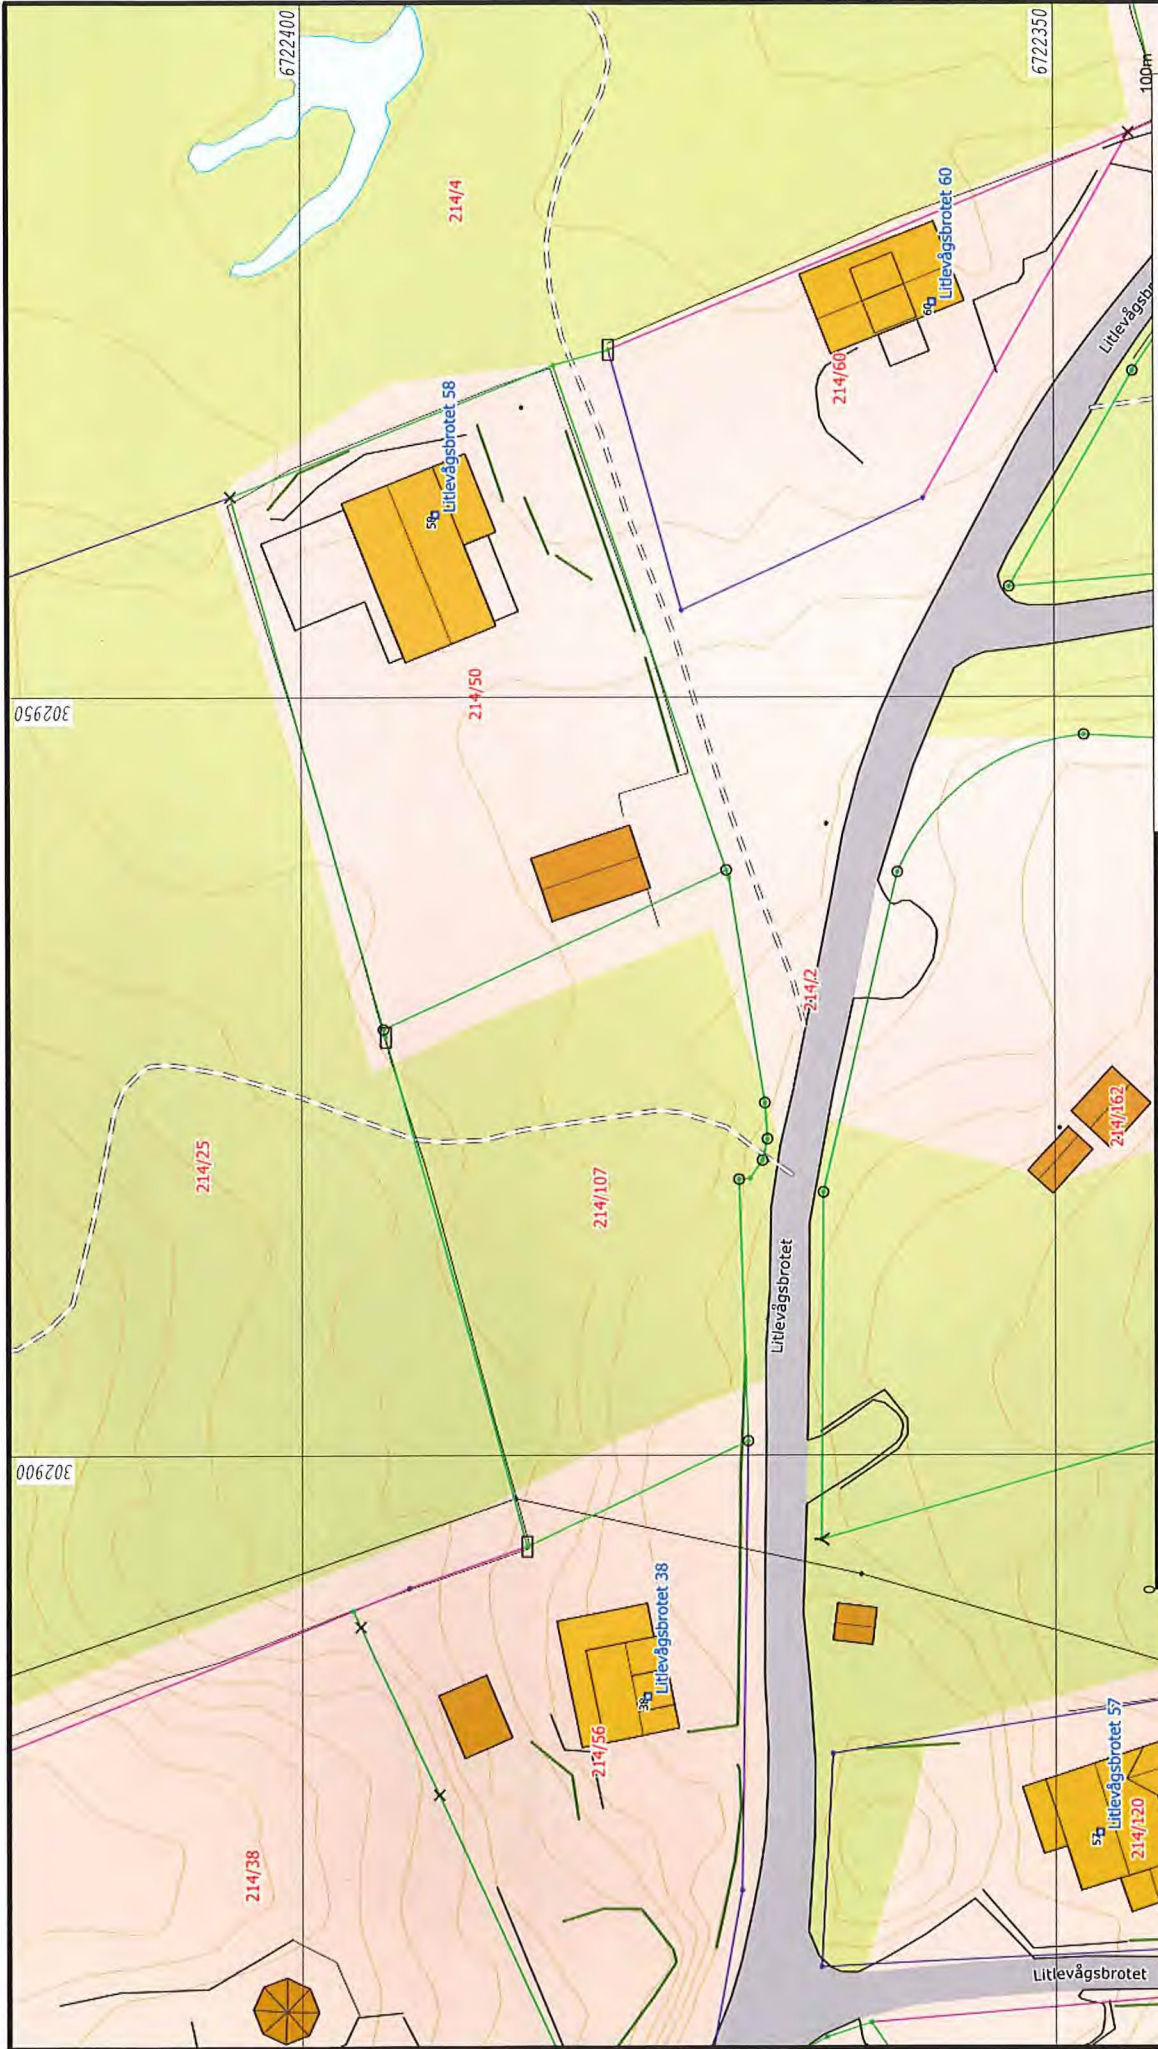

	Alver kommune Kart og Oppmåling		Grunnkart. G.nr. 214, b.nr. 107.
	Basis: 2021.12.21 Skala: SSO		
Beliggenhet og høyder må oppfattes som orienterende. Koordinatsystem: UTM(EUREF89) - SONE 32 (EPSG:32632) Høydesystem: (EPSG:)			

   


Målestokk
1:500

-  Målte Grenser
-  Registrerte Grenser
-  Udefinert grenser
-  Terrengmålte grense
-  Konstruert grensepunkt
-  Bolig
-  Bustad mellemlighet
-  Våningshus
-  Større bustader
-  Hytte/feriehus
-  Garasjeløhus
-  Industri/lager
-  Andre bygg



	Alver kommune Kart og Oppmåling A-Grunnkart WMS.		
	Dato: 2021.12.21 Sign: S90	G.m.r. 214, b.m.r. 107.	
Beiggenhet og høyer må opprættes som orienterende. Koordinatsystem: UTM(EUREF89) - SONE 32 (EPSG:32632) Høyesystem: (EPSG:)			

-  Bolig
-  Bustad m/leilighet
-  Våningshus
-  Større bustader
-  Hytte/feriehus
-  Garasje/uthus
-  Industri/lager
-  Andre bygg

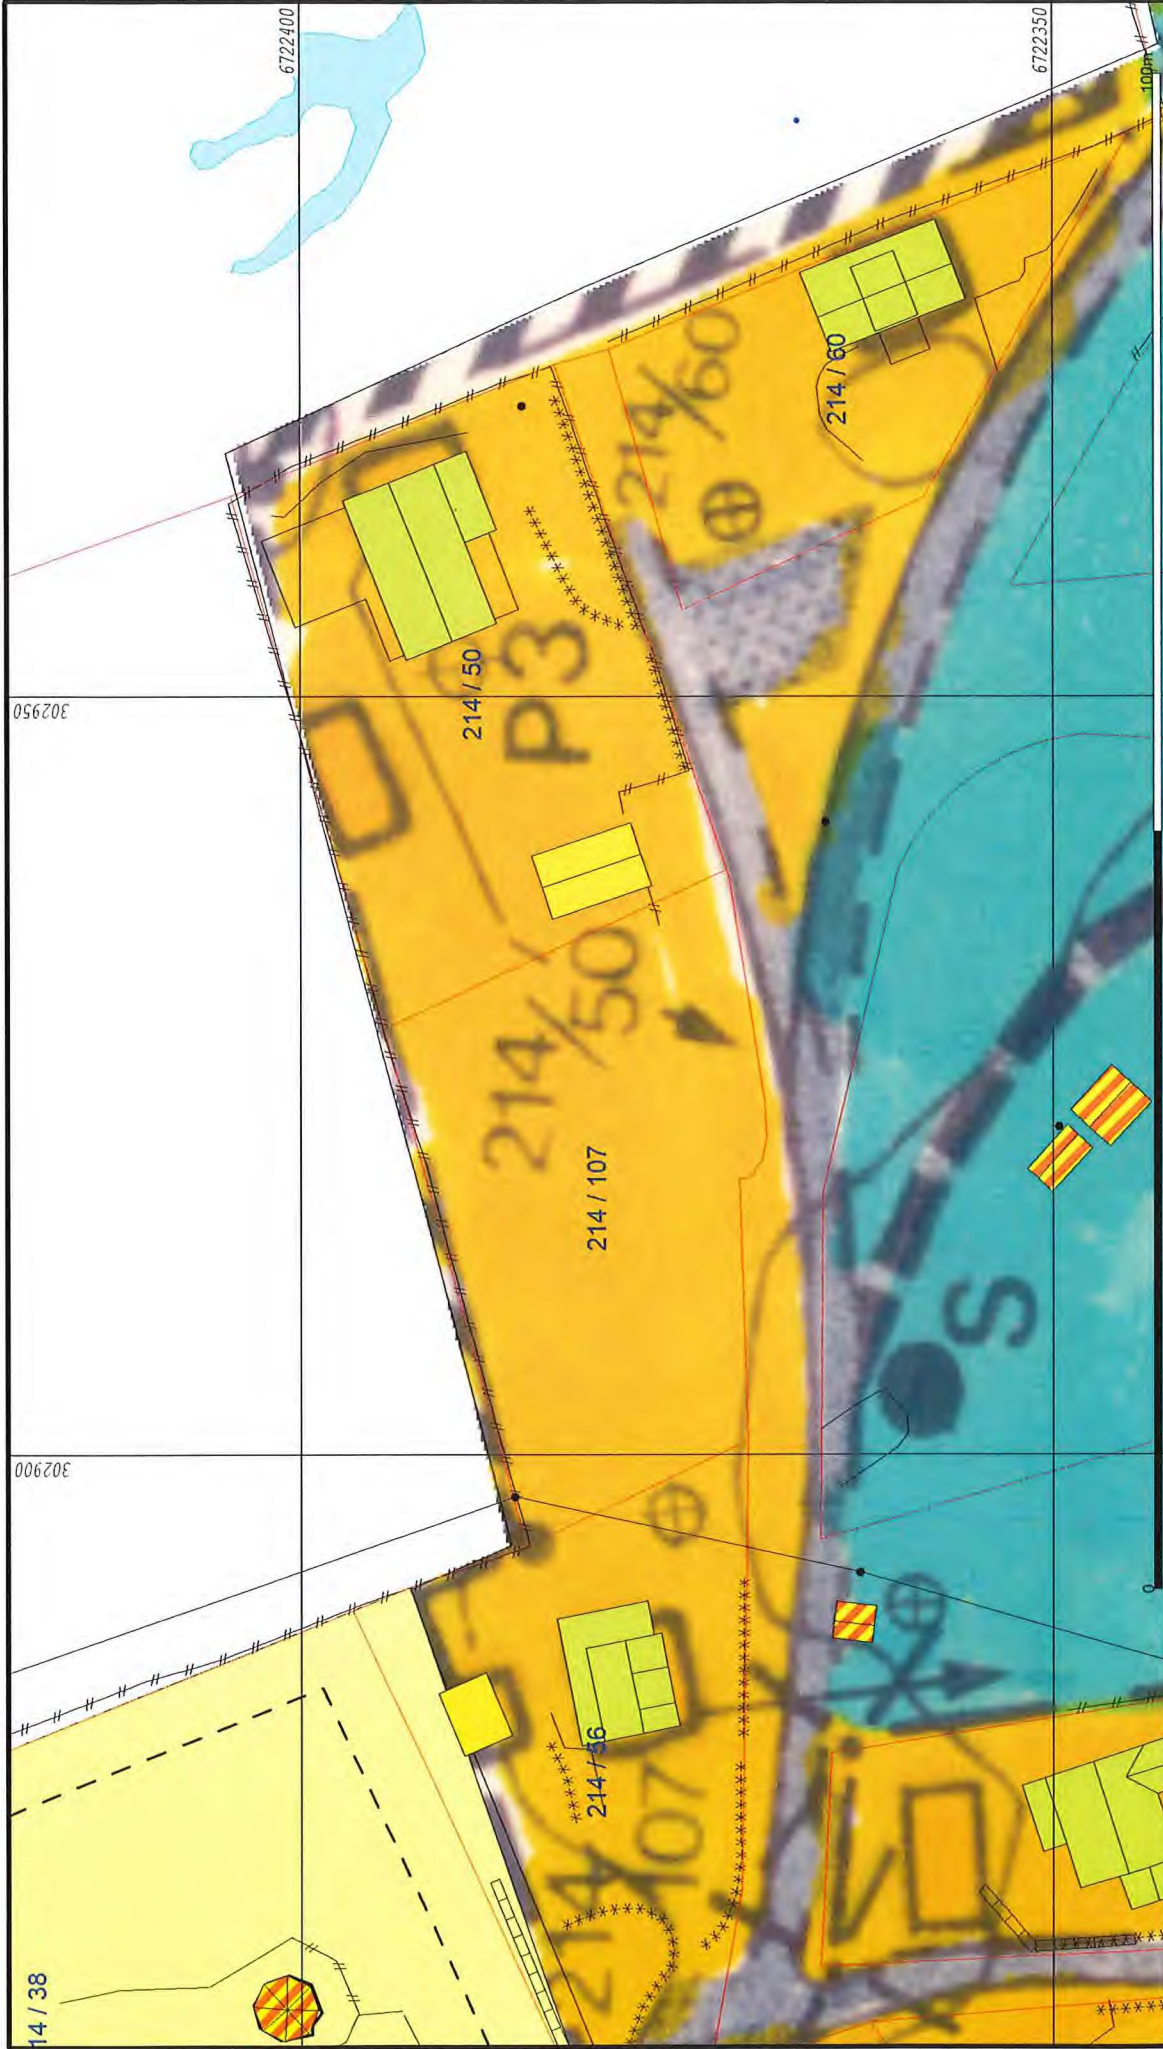

14 / 38

302900

302950

6722400

6722350

- Målte Grenser
- Registrerte Grenser
- Udefinert grenser
- Terrengmålte grense
- Konstruert grensepunkt
- Bolig
- Bustad melleilighet

- Våningshus
- Større bustader
- Hytte/feriehus
- Garasje/uthus
- Industri/lager
- Andre bygg

Beliggenhet og høyder må oppfattes som orienterende.
 Koordinatsystem: UTM(EUREF89) - SONE 32 (EPSG:32632)
 Høydesystem: (EPSG:)




Alver kommune
 Kart og Oppmåling
 Reguleringsplaner.

Dato: 2021.12.21
 Sign: SSO

G.nr. 214, b.nr. 107.



Målestokk
 1:500

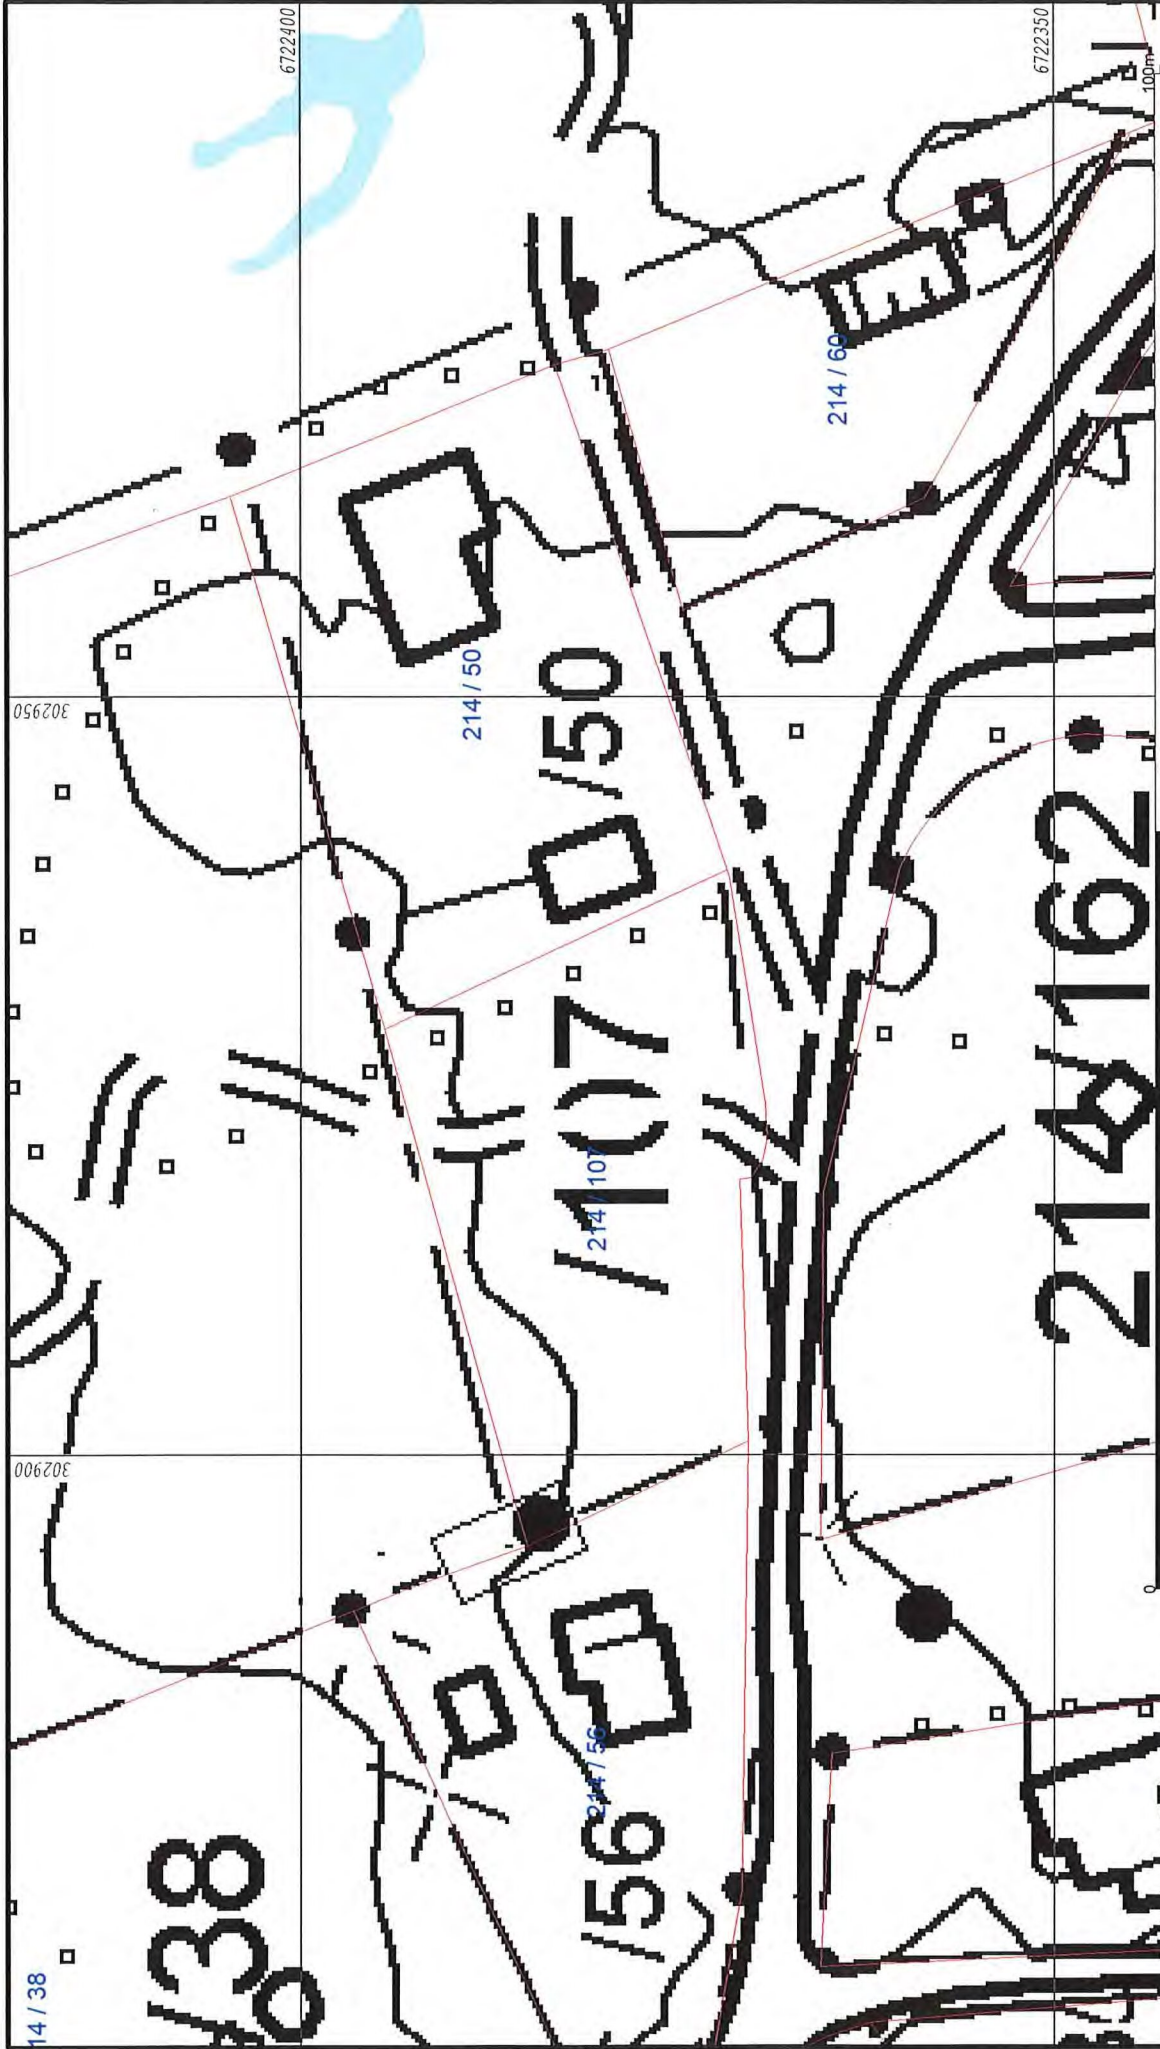

Alver kommune
Kart og Oppmåling

Raster.

Dato: 2021.12.21
Sjnr: SSO

G.nr. 214, b.nr. 107.

14 / 38

302950

302900

6722400

6722350

214 / 50

214 / 60

214 / 107

214 / 56

214 / 162

100m

Målte Grenser
 Registrerte Grenser
 Udefinert grense
 Terrengmålte grense
 Konstruert grensepunkt
 Bolig
 Bustad m/leilighet

Våningshus
 Større bustader
 Hytte/feriehus
 Garasje/uthus
 Industrilager
 Andre bygg

Beliggenhet og høyder må oppfattes som orienterende.
 Koordinatsystem: UTM(EUREF89) - SONE 32 (EPSG:32632)
 Høydesystem: (EPSG:)