

**For matrikkelenhet:**

Kommune: 4631 - ALVER  
Gårdsnummer: 322  
Bruksnummer: 279

Utskriftsdato/klokkeslett: 04.01.2022 kl. 09:21

Produsert av: Kjell Rune Standal - Alver

Attestert av: Alver kommune

**Orientering om matrikkelbrev**

Matrikkelbrevet er hjemlet i «Lov om egedomsregistrering» (matrikkelova) av 17. juni 2005. Etter definisjonen i matrikkelovens § 3 d) er matrikkelbrevet en attestert utskrift av matrikkelen som viser alle registrerte opplysninger om en matrikkelenhet ved oppgitt dato.

**Om fullstendighet og nøyaktighet i matrikkelbrevet**

Matrikkelen ble etablert ved konvertering av data fra tidligere registre. Det kan variere hvor gode disse dataene er med hensyn på fullstendighet og nøyaktighet. I enkelte tilfeller kan grensepunkt og grenselinjer mangle helt eller delvis eller være feil registrert. Det kan også være feil og mangler ved registrert bygnings- og adresseinformasjon. Fullstendighet og stedfestingsnøyaktighet er generelt bedre innenfor enn utenfor tettbygd strøk. Vær oppmerksom på at for mange matrikkelenheter og bygg hefter usikkerhet ved arealet som oppgis.

For utfyllende informasjon: [www.kartverket.no/matrikkelbrev](http://www.kartverket.no/matrikkelbrev)

## Matrikkelenhet

Matrikkelenhetstype: Grunneiendom  
Bruksnavn:  
Etableringsdato: 23.12.2021  
Skyld: 0  
Er tinglyst: Ja  
Har festegrunner: Nei  
Er seksjonert: Nei

Det er ikke registrert bygg på matrikkelenheten.

## Arealrapport

Tekst	Areal	Kommentar
Beregna areal for 322 / 279	1 178,6 m2	

## Eierforhold

### Tinglyste eierforhold

Rolle	Status	Føds.d./org.nr	Navn	Bruksenhet	Adresse	Andel
Hjemmelshaver		919058536	MJÅTVEIT AS		Kjedalen 21A 5918 FREKHAUG	1 / 1

## Oversikt over teiger

(EUREF89 UTM Sone 32)

Løpenr	Type	Hovedteig	Nord	Øst	Høyde	Areal	Merknader
1	Teig	Ja	6714483	292373		1 178,6 m2	

## Forretninger der matrikkelenheten er involvert

Forretning	Forretningsdokumentdato	Tinglysing	Matrikkelføring
Forretningstype	Kommunal saksreferanse	Status	Endret dato
Årsak til feilretting	Nettadresse (URL)		Signatur Dato
	Annen referanse		

**Forretning**  
**Forretningstype**  
**Årsak til feilretting**

**Forretningsdokumentdato**  
**Kommunal saksreferanse**  
**Nettadresse (URL)**  
**Annen referanse**

**Status**

**Tinglysing**


**Endret dato**

**Matrikkelføring**  
**Signatur Dato**

Opprett ny grunneiendom ved fradeling	20.12.2021	Tinglyst	28.12.2021	kjestan	20.12.2021
Oppmålingsforretning	21/9107	<b>Rolle</b>	<b>Matrikkelenhet</b>	<b>Arealendring</b>	
		Avgiver	4631 - 322/13	-1 178,6	
		Mottaker	4631 - 322/279	1 178,6	
		Berørt	4631 - 322/2	0	
		Berørt	4631 - 322/3	0	
		Berørt	4631 - 322/16	0	
		Berørt	4631 - 322/26	0	
		Berørt	4631 - 322/27	0	
		Berørt	4631 - 322/29	0	
		Berørt	4631 - 322/46	0	
		Berørt	4631 - 322/53	0	
		Berørt	4631 - 322/95	0	
		Berørt	4631 - 322/152	0	
		Berørt	4631 - 322/154	0	
		Berørt	4631 - 322/252	0	


# Oversiktskart for 322 / 279

Målestokk 1:2 000  
EUREF89 UTM Sone 32

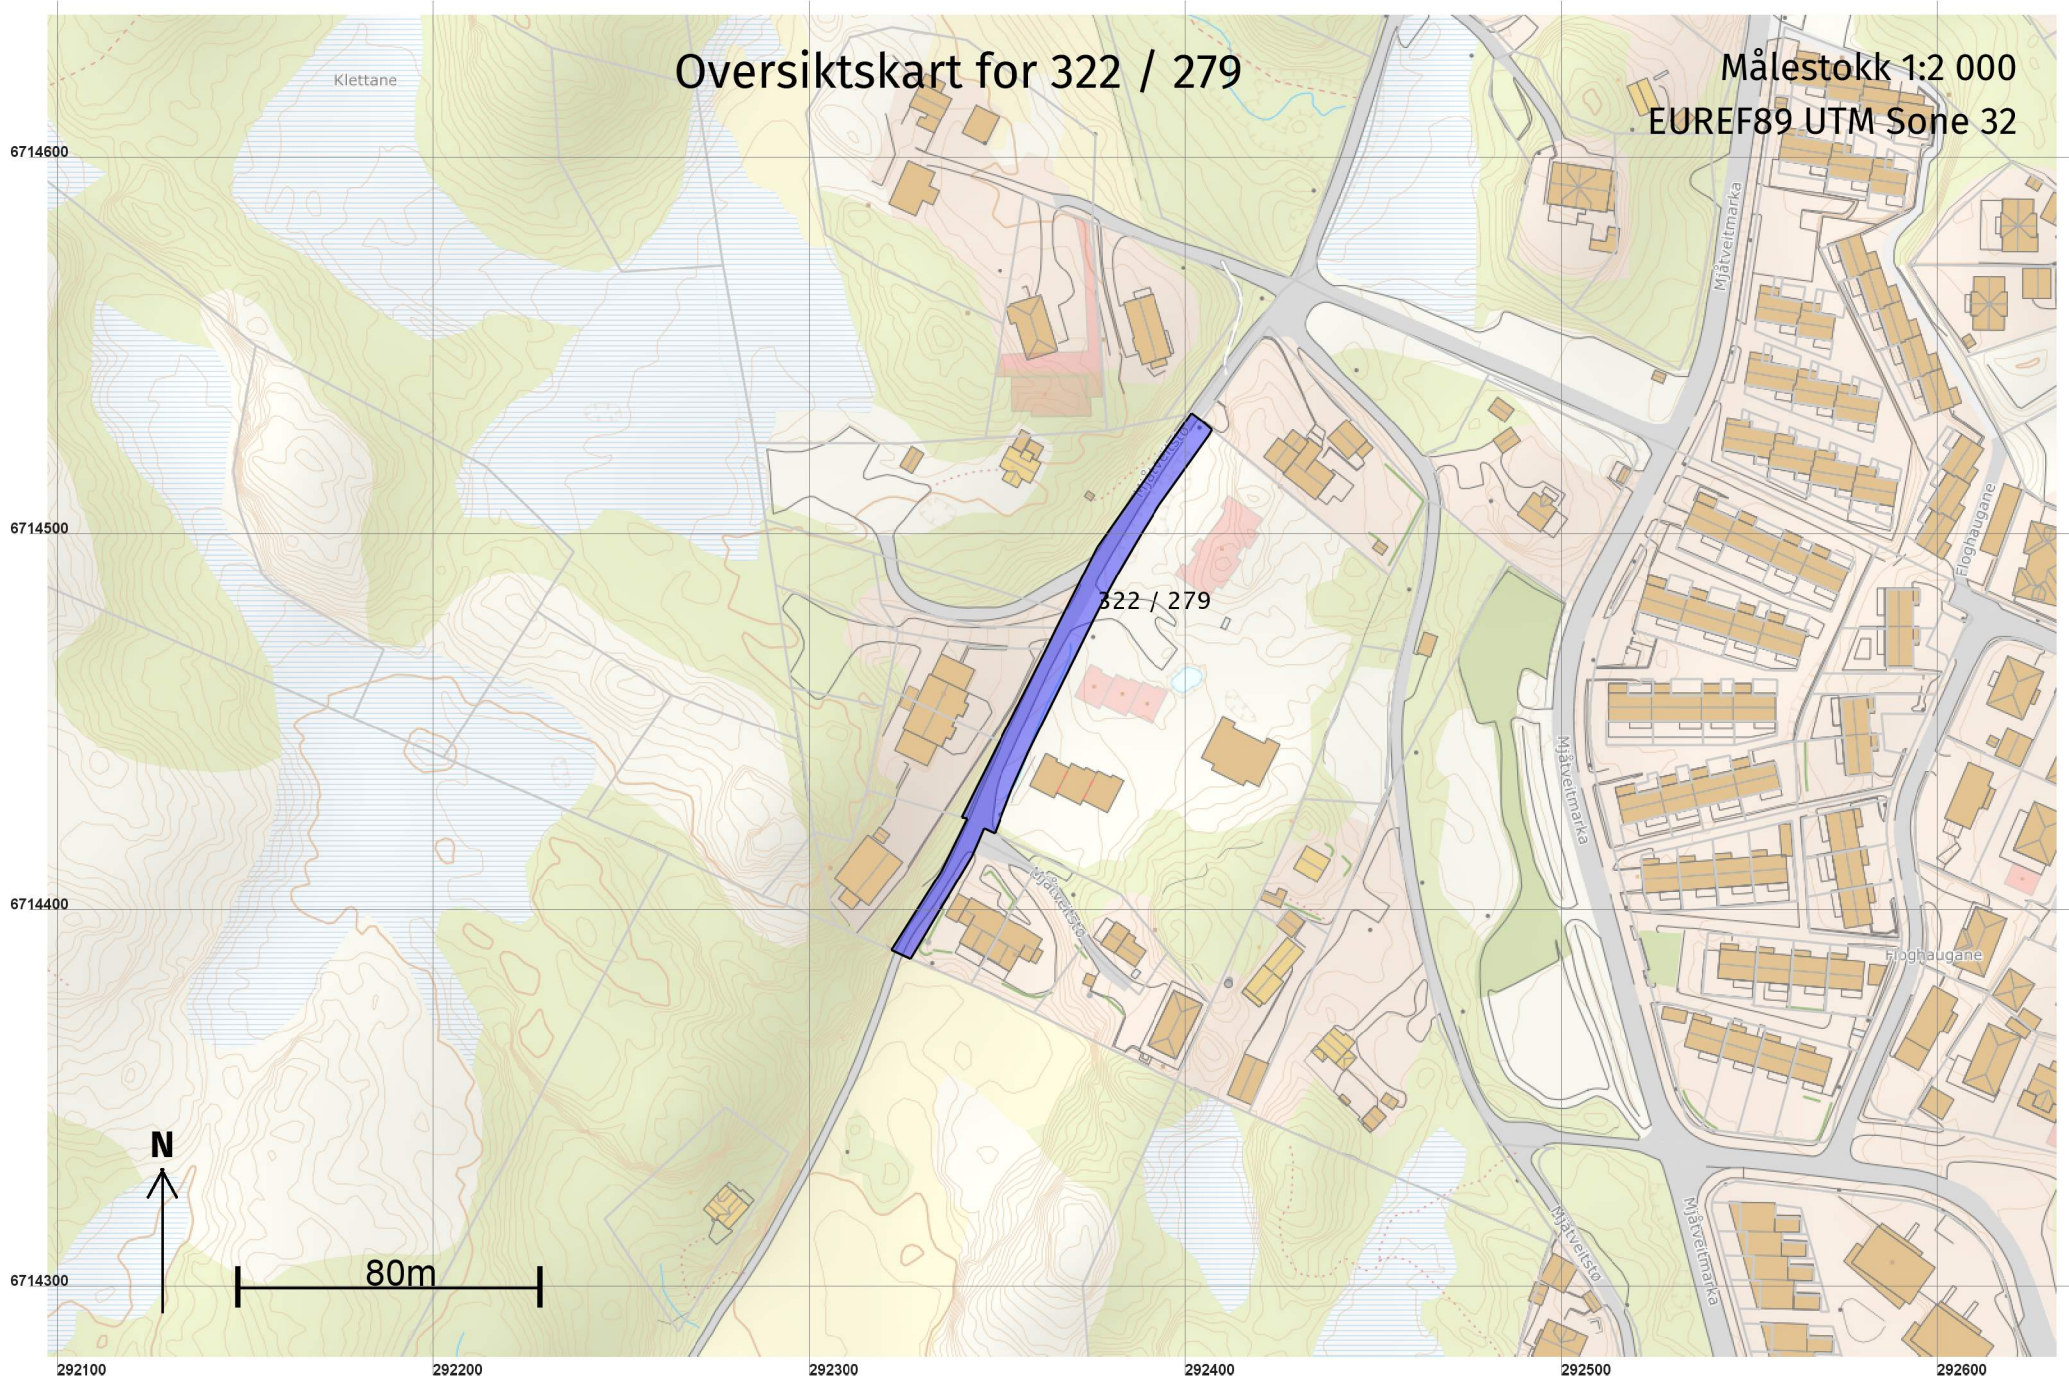

# Teig 1 (Hovedteig) 322 / 279

Målestokk 1:1000  
EUREF89 UTM Sone 32

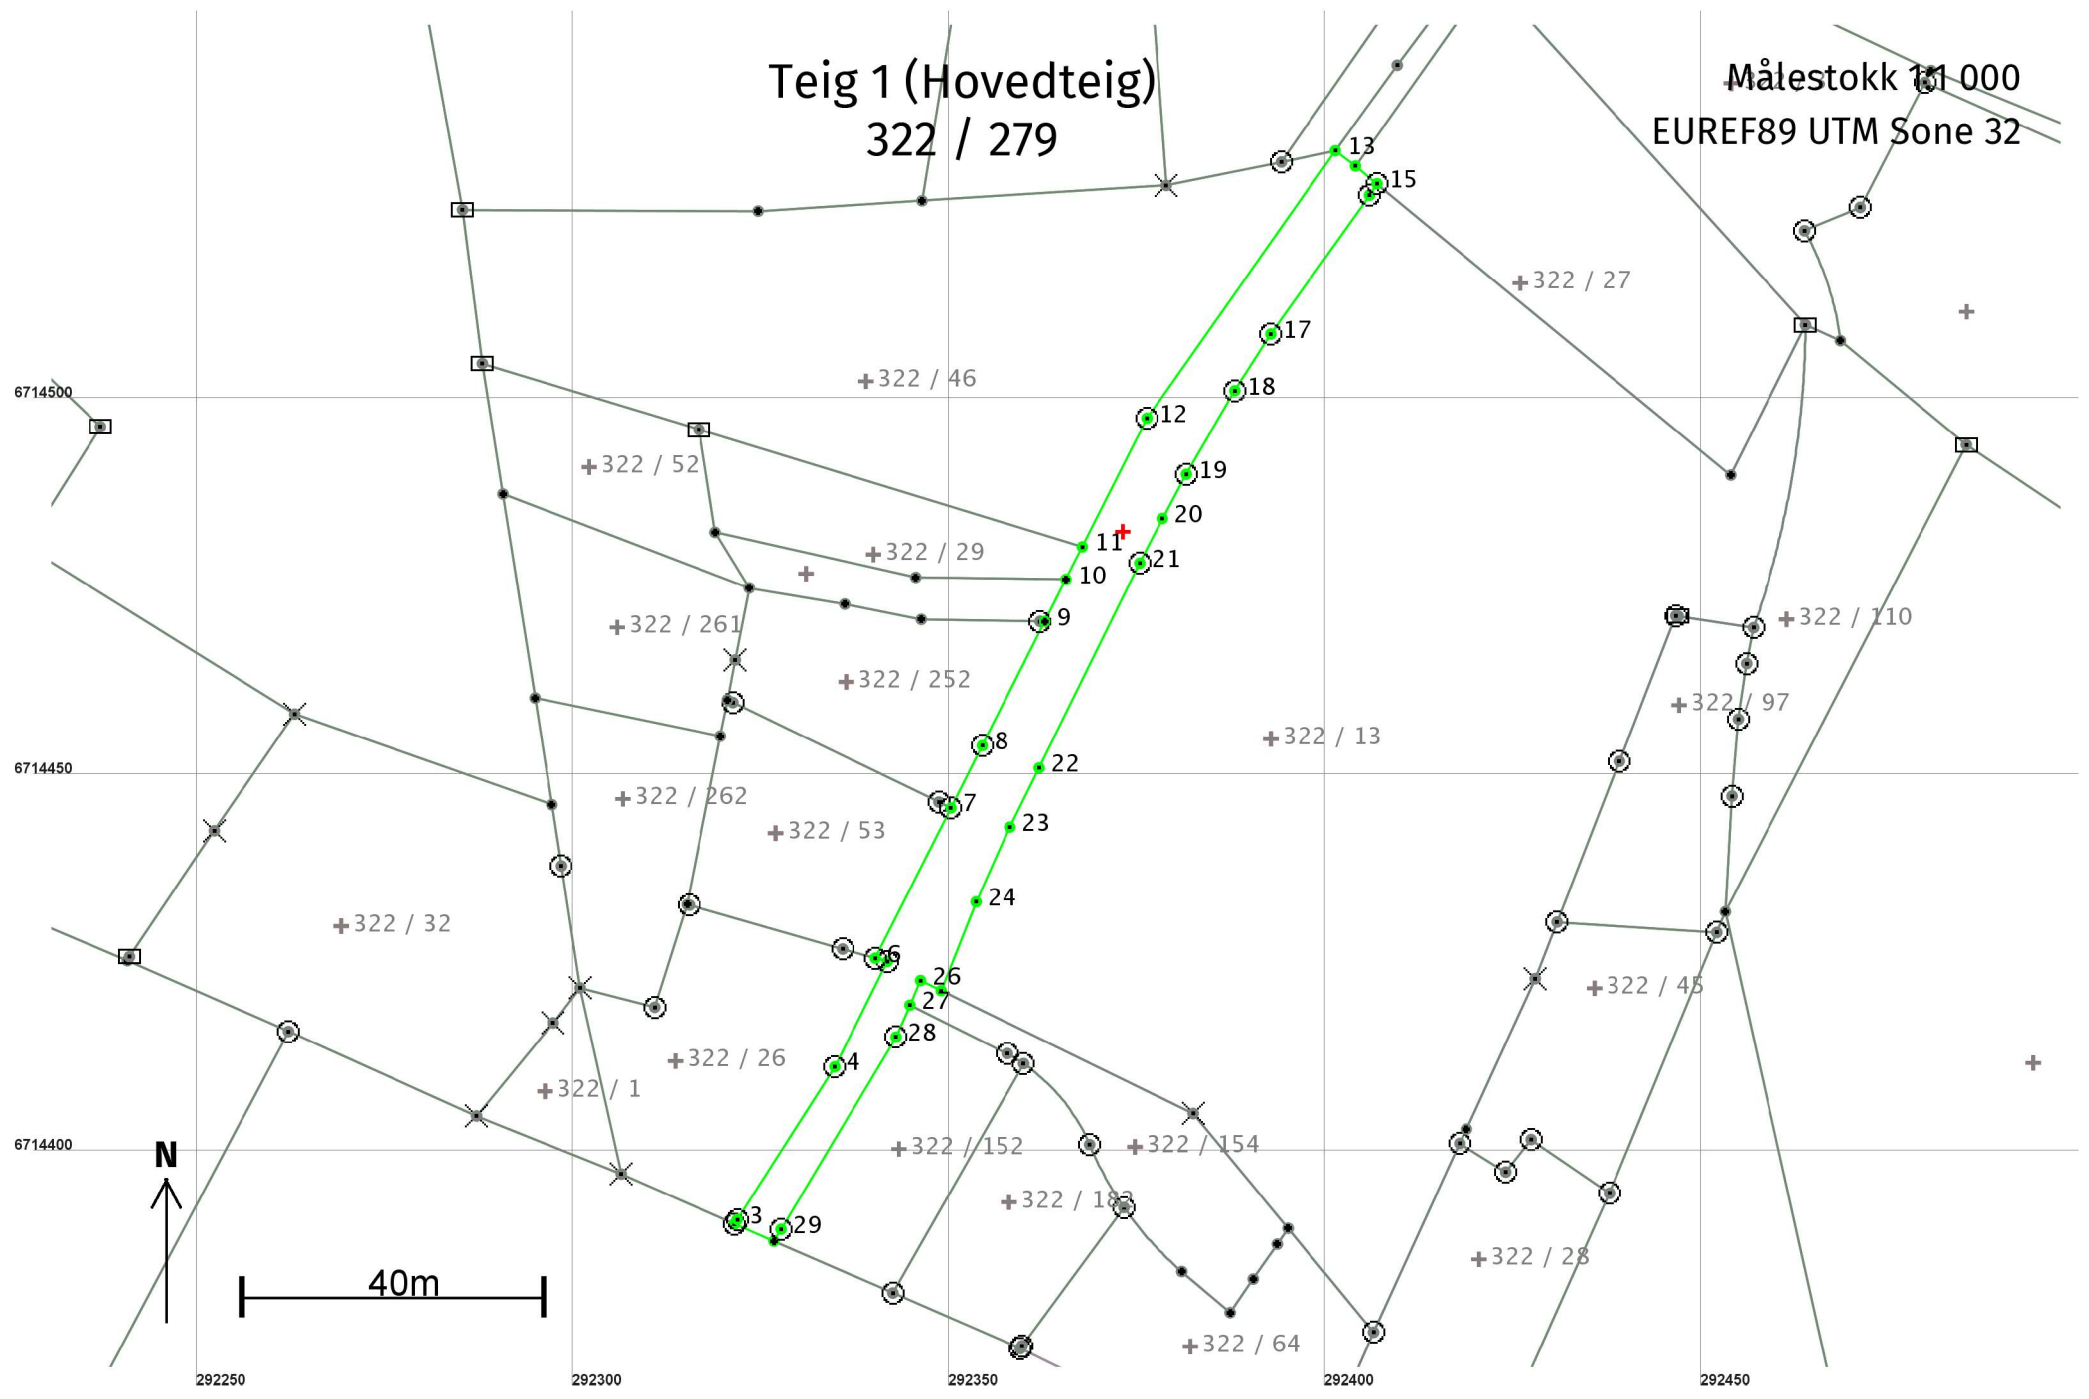

## Areal og koordinater

**Areal:** 1 178,6

**Arealmerknad:**

**Representasjonspunkt:** **Koordinatsystem:** EUREF89 UTM Sone 32

**Nord:** 6714483 **Øst:** 292373

### Grensepunkt / Grenselinje

### Ytre avgrensing

Løpenr	Nord	Øst	Grensemerke nedsatt i / Lengde (m)	Grensepunkttype / Linjeinformasjon	Målemetode	Nøyaktighet (SD i cm)	Radius
1	6714388,82	292326,78		Umerket	96 GPS kinematisk (Real time kinematic)	10	
			5,71				
2	6714391,10	292321,54	Jordfast stein	Offentlig godkjent grensemerke	96 GPS kinematisk (Real time kinematic)	10	
			0,71				
3	6714391,70	292321,92	Jord	Offentlig godkjent grensemerke	96 GPS kinematisk (Real time kinematic)	10	
			24,05				
4	6714411,97	292334,86	Fjell	Offentlig godkjent grensemerke	96 GPS kinematisk (Real time kinematic)	10	
			15,63				
5	6714425,96	292341,84		Offentlig godkjent grensemerke	96 GPS kinematisk (Real time kinematic)	10	
			1,66				
6	6714426,40	292340,24	Fjell	Offentlig godkjent grensemerke	96 GPS kinematisk (Real time kinematic)	10	
			22,33				
7	6714446,35	292350,28	Jord	Offentlig godkjent grensemerke	96 GPS kinematisk (Real time kinematic)	10	
			9,27				
8	6714454,63	292354,45	Jord	Offentlig godkjent grensemerke	96 GPS kinematisk (Real time kinematic)	10	
			18,45				
9	6714471,11	292362,75		Umerket	69 Beregnet	10	
			6,25				
10	6714476,69	292365,56		Umerket	69 Beregnet	10	
			4,85				
11	6714481,02	292367,74		Asfaltspiker	96 GPS kinematisk (Real time kinematic)	10	
			19,12				
12	6714498,10	292376,34	Jord	Offentlig godkjent grensemerke	96 GPS kinematisk (Real time kinematic)	10	
			43,43				
13	6714533,61	292401,34		Asfaltspiker	96 GPS kinematisk (Real time kinematic)	10	
			3,35				

Løpenr	Nord	Øst	Grensemerke nedsatt i / Lengde (m)	Grensepunkttype / Linjeinformasjon	Målemetode	Nøyaktighet (SD i cm)	Radius
14	6714531,58	292404,01	3,71	Asfaltspiker	96 GPS kinematisk (Real time kinematic)	10	
15	6714529,24	292406,88	1,83	Offentlig godkjent grensemerke	96 GPS kinematisk (Real time kinematic)	10	
16	6714527,70	292405,88	22,61	Offentlig godkjent grensemerke	96 GPS kinematisk (Real time kinematic)	10	
17	6714509,27	292392,77	8,91	Offentlig godkjent grensemerke	96 GPS kinematisk (Real time kinematic)	10	
18	6714501,75	292387,99	12,83	Offentlig godkjent grensemerke	96 GPS kinematisk (Real time kinematic)	10	
19	6714490,65	292381,55	6,68	Offentlig godkjent grensemerke	96 GPS kinematisk (Real time kinematic)	10	
20	6714484,78	292378,36	6,63	Mur Murhjørne	96 GPS kinematisk (Real time kinematic)	10	
21	6714478,86	292375,38	30,31	Offentlig godkjent grensemerke	96 GPS kinematisk (Real time kinematic)	10	
22	6714451,66	292362,00	8,76	Asfaltspiker	96 GPS kinematisk (Real time kinematic)	10	
23	6714443,81	292358,11	10,88	Asfaltspiker	96 GPS kinematisk (Real time kinematic)	10	
24	6714433,89	292353,63	12,68	Asfaltspiker	96 GPS kinematisk (Real time kinematic)	10	
25	6714422,09	292348,99	3,05	Asfaltspiker	96 GPS kinematisk (Real time kinematic)	10	
26	6714423,43	292346,25	3,57	Asfaltspiker	96 GPS kinematisk (Real time kinematic)	10	
27	6714420,16	292344,83	4,62	Asfaltspiker	96 GPS kinematisk (Real time kinematic)	10	
28	6714415,92	292342,99	29,74	Jord Offentlig godkjent grensemerke	96 GPS kinematisk (Real time kinematic)	10	
29	6714390,40	292327,72	1,84	Jord Offentlig godkjent grensemerke	96 GPS kinematisk (Real time kinematic)	10	