



PROFIL NR	0	12,5	25	37,5	50	62,5	75	87,5	100
Grunneier	Gnr/Bnr: 188/116		Gnr/Bnr: 188/136						
Markslog	Eks veg		Veg						
Grunnforhold	Vegfylling		Sprengsteinsfylling på fjell/fast grunn						
Terrrenghøyde/ Topp vegdekke	26,78	26,77	26,78	26,72	26,68	26,70	26,63	26,94	27,06
HOR V PUNKT i m	6,0		16,0						
Kumavst. i m	5,9		16,1		4,1			29,0	
Fall i %	29,0		10,0					33,1	
VL Kote utv. topp	25,28	25,51		25,68					27,05
Type og dim	280PE 100 SDR 11								
Kumavst. i m	6,0		16,0		4,1			29,0	
Fall i %	10,0		10,0					30,0	
SP Kote innv. bunn	24,98	25,04		25,20		25,61		26,48	
Type og dim	160PP SDR34,4								
Kumavst. i m	5,4		16,6		37,4		2,9	26,6	2,6
Fall i %	5,0		10,0		10,0		10,0	30,0	30,0
DV Kote innv. bunn	24,67		24,70		24,87		25,74	25,27	26,07
Type og dim	100DV Øi SN8								

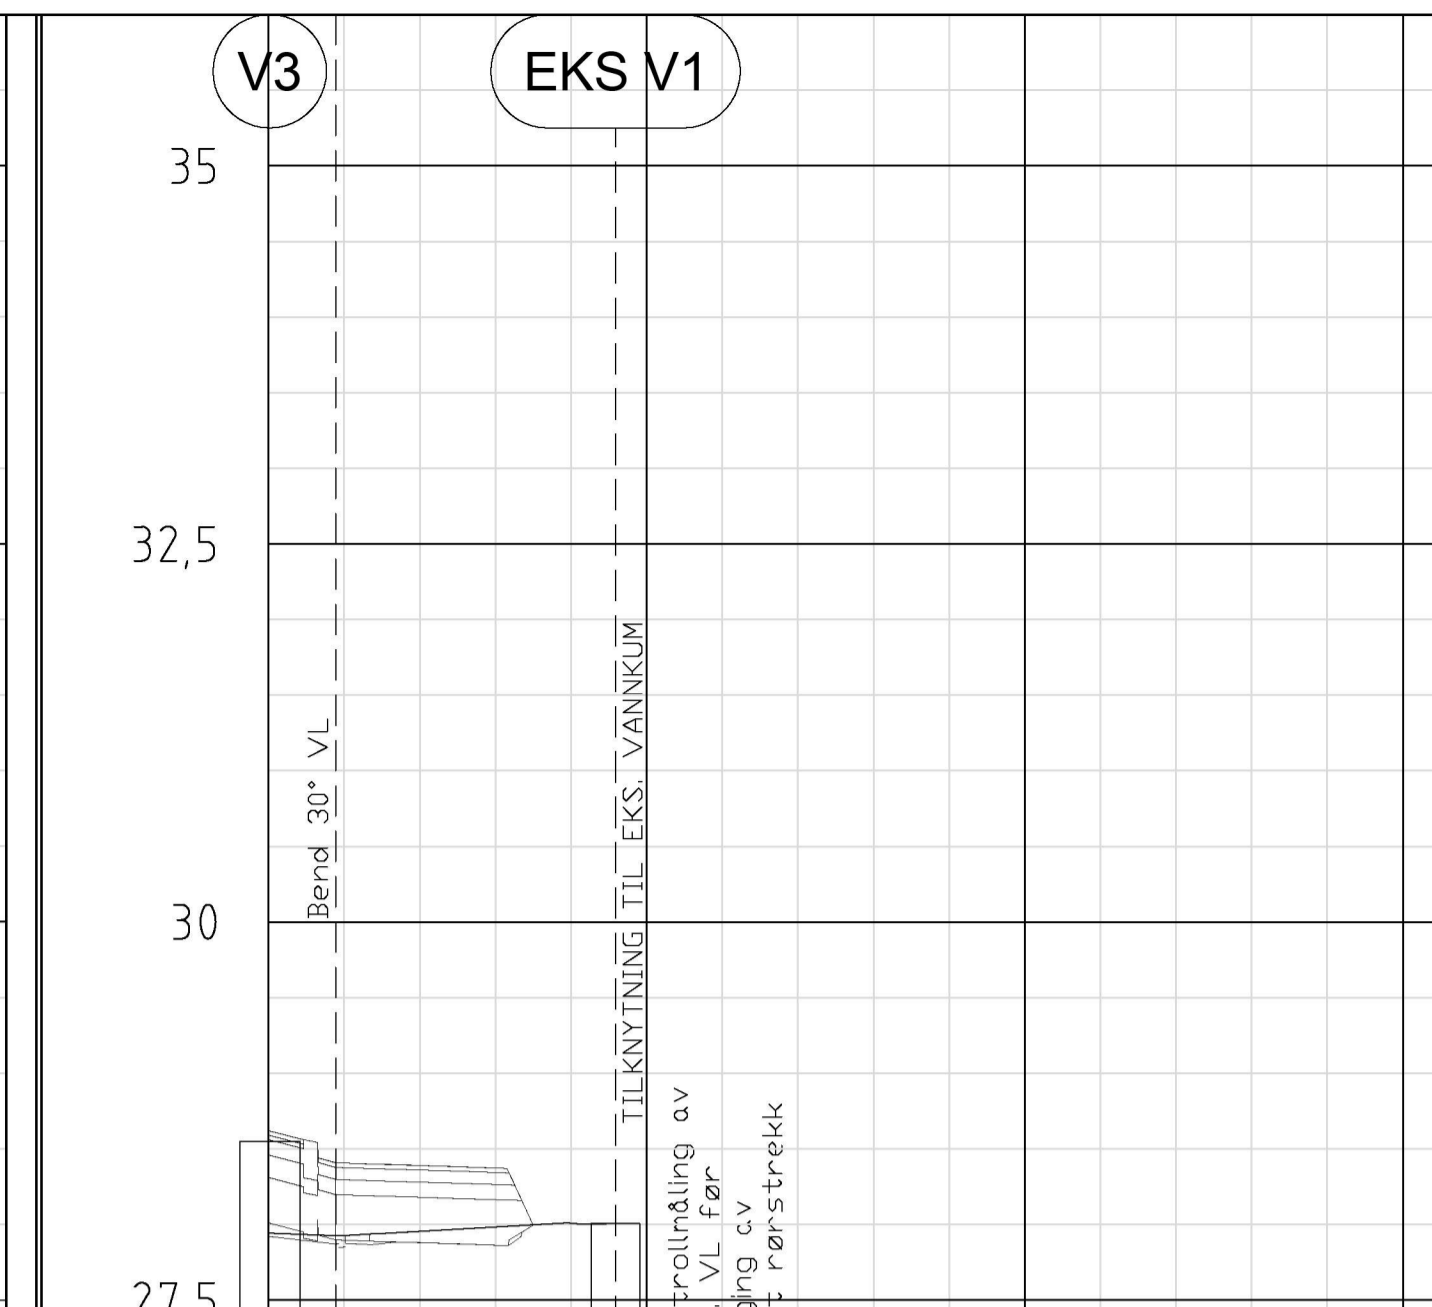

PROFIL NR	0	12,5	25	37,5
Grunneier	Gnr/Bnr: 188/136			
Markslog	Veg			
Grunnforhold	Sprengsteinsfylling på fjell/fast grunn			
Terrrenghøyde/ Topp vegdekke	28,62	28,41	28,39	28,37
HOR V PUNKT i m	2,2		9,3	
Kumavst. i m	2,2		9,3	
Fall i %	-16,9		-14,5	
VL Kote utv. topp	27,00		26,94	26,81
Type og dim	180PE 100 SDR 11			

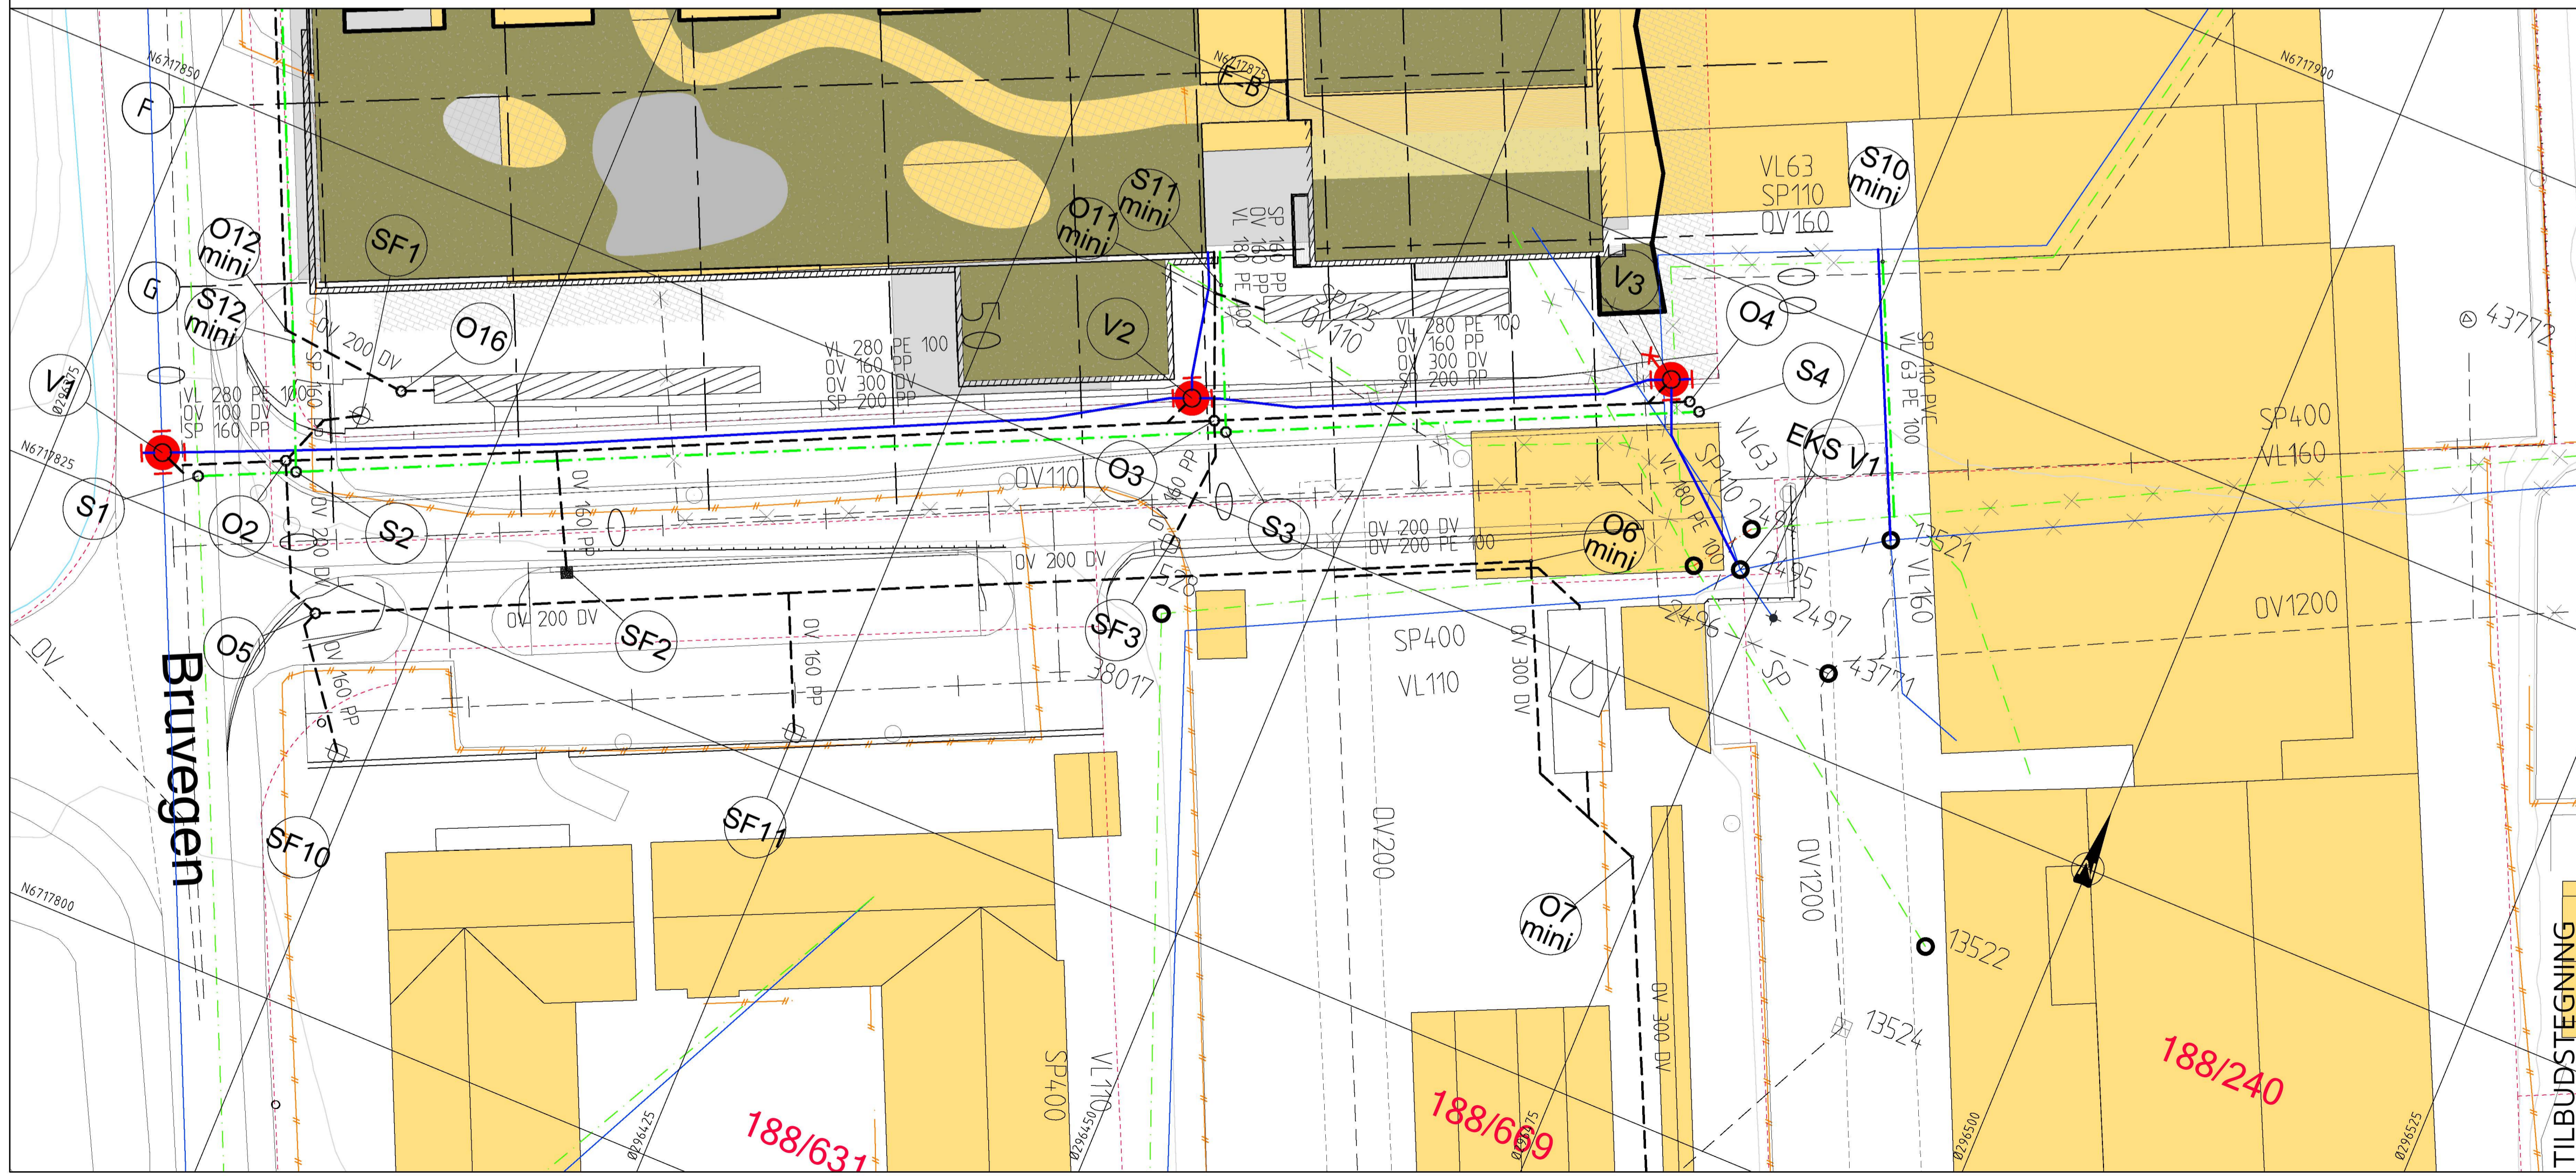

TEGNFORKLARING

- | Eksisterende | | Prosjektert |
|--------------|--|-------------|
| | Vannledning (VL) | |
| | Spillvannledning (SP) | |
| | Overvannledning (DV) | |
| | Ledning utgår | |
| | Stakekum (S/D) | |
| | Ministakekum (S/D mini) | |
| | EKS Vannledningskum m/brann- og stengeventil (V) | |
| | Hydrant | |
| | Stoppekran på vannledning | |
| | Sandfangskum m/kuppelrist (SF) | |
| | Sandfangskum m/kjeflesluk (SF) | |
| | Sandfangskum m/ristolokk (SF) | |
| | Fordrøyning/infiltrasjon overvann | |
| | Oljeutskiller | |

Rev. Dato Sign. Revisjonen gjelder

Oppdragsgiver: **Vestbo BBL - COOP Norge Eiendom AS**

Prosjekt: **Kvassnesvegen 27. Bolig-/næringsbygg. Ledningsplan og profil veg SKV11. Kum S1-S4 og V3-EKS V1 (2495).**

Tegn. THF Kontr. ANH Godt. THF

Dato: 23.12.2021

Målestokk: 1:250/50 Form: A1

Prosjektnr: 21065

Tegningsnr: GH02

haugen vva Kanalveien 5 5068 Bergen Tlf. 55 59 82 60 e-post: post@haugenvva.no