


PROFIL NR	0	12,5	25	37,5	50	62,5	75	87,5	100	112,5	125	137,5	150
Grunneier	Gnr/Bnr 188/136				Gnr/Bnr 188/136				Gnr/Bnr 188/669				
Markslag	Veg				Parkeringsplass				Eks. veg/parkeringsplass				
Grunnforhold	Spr st fylling				Sprengsteinfylling på fjell/fast grunn				Vegfylling				
Terranghøyder i m	26,58	26,50	26,42	25,76	25,82	26,51	26,56	26,64	26,76	26,84	26,87	26,91	26,95
Topp vegdekke	26,73	26,50	26,42	25,76	25,82	26,51	26,56	26,64	26,76	26,84	26,87	26,91	26,95
HOR V PUNKT i m	7,3	2,0	2,0	29,0	29,0	29,0	29,0	29,0	29,0	29,0	29,0	29,0	29,0
Kumavst. i m	7,3	2,0	2,0	29,0	29,0	29,0	29,0	29,0	29,0	29,0	29,0	29,0	29,0
Fall i %	-5,0	-5,0	-5,0	-5,0	-5,0	-5,0	-5,0	-5,0	-5,0	-5,0	-5,0	-5,0	-5,0
OV Kote innv. bunn	25,75	25,20	25,20	25,06	25,06	25,06	25,06	25,06	25,06	25,06	25,06	25,06	25,06
Type og dim	200DV_OI SN8				300DV_OI SN8								
OV Kote innv. bunn													
Type og dim													

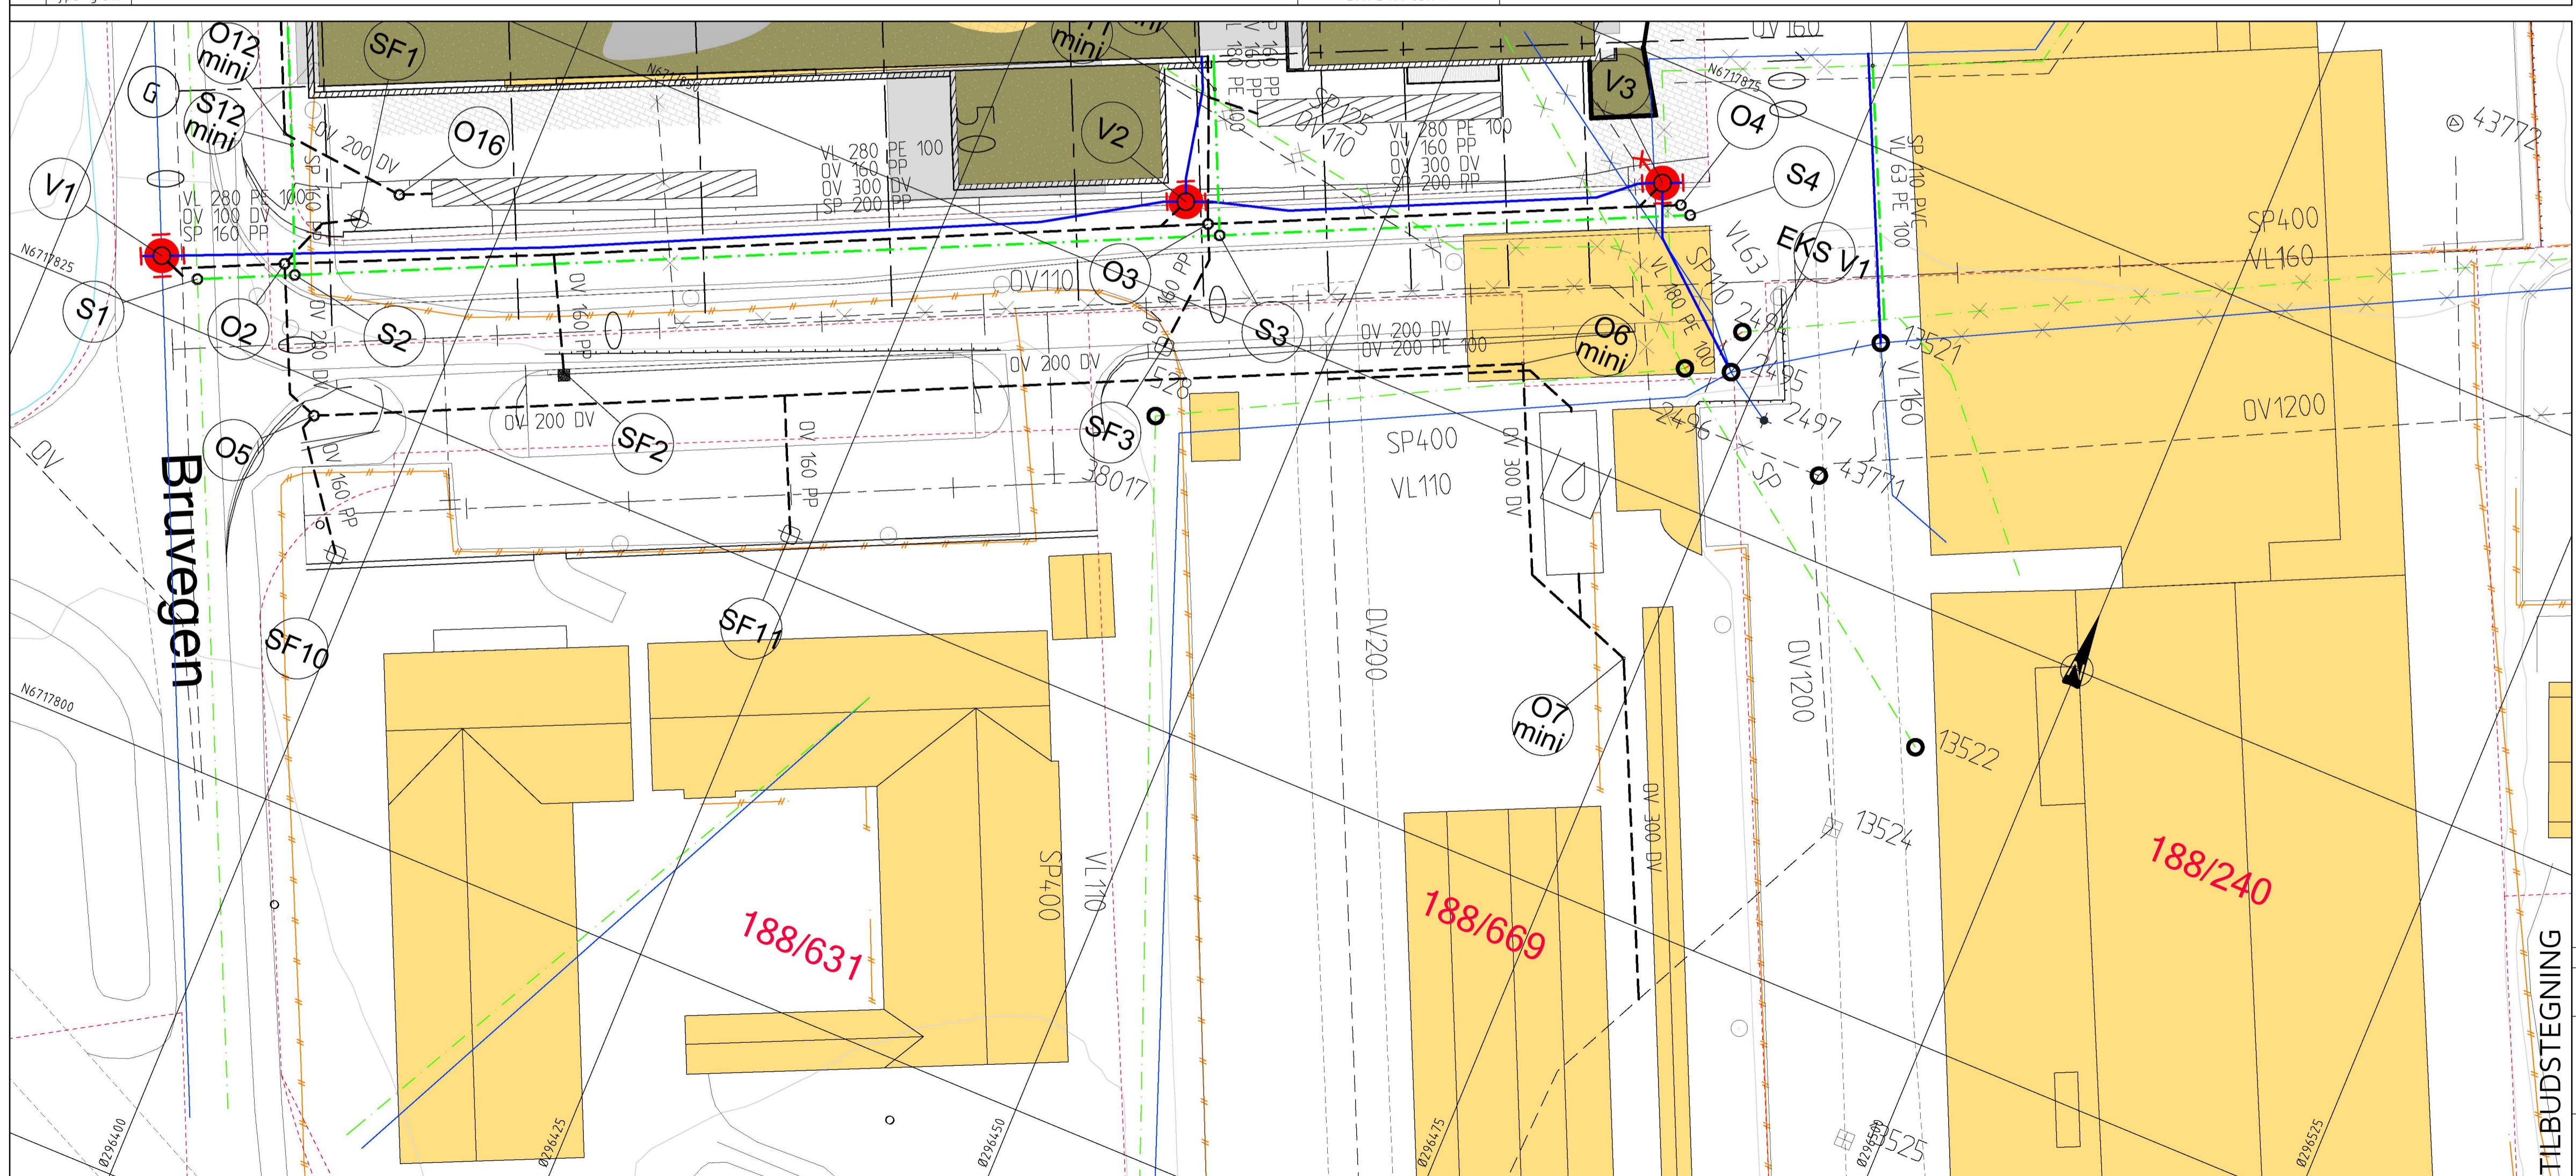

TEGNFORKLARING

- | Eksisterende | Prosjektert |
|--------------|--|
| | Vannledning (VL) |
| | Spillvannledning (SP) |
| | Overvannledning (DV) |
| | Ledning utgår |
| | EKS Stakekum (S/O) |
| | Ministakekum (S/O mini) |
| | EKS Vannledningskum m/brann- og stengeventil (V) |
| | Hydrant |
| | Luftventil |
| | Stoppekran på vannledning |
| | Sandfangskum m/kuppelrist (SF) |
| | Sandfangskum m/kjettefluk (SF) |
| | Sandfangskum m/ristlokk (SF) |
| | Fordrøyning/infiltrasjon overvann |
| | Oljetskiller |

Rev. Dato Sign. Revisjonen gjelder

Oppdragsgiver: **Vestbo BBL - COOP Norge Eiendom AS**

Prosjekt: **Kvassnesvegen 27. Bolig-/næringsbygg. Ledningsplan og profil parkeringsplass. Kum O2-O7.**

Tegn. THF, Kontr. ANH, Godt. THF

Dato: 23.12.2021

Målestokk: 1:250/50, Format: A1

Prosjekt: 21065

Tegning: GH03

haugen vva Kanalveien 5, 5068 Bergen, Tlf. 55 59 82 60, e-post: post@haugenwva.no