


Matrikkelkart

Oversiktskart

Kommune KNR GNR BNR FNR SNR
Alver 4631 - 355 / 14 / 0 / 0

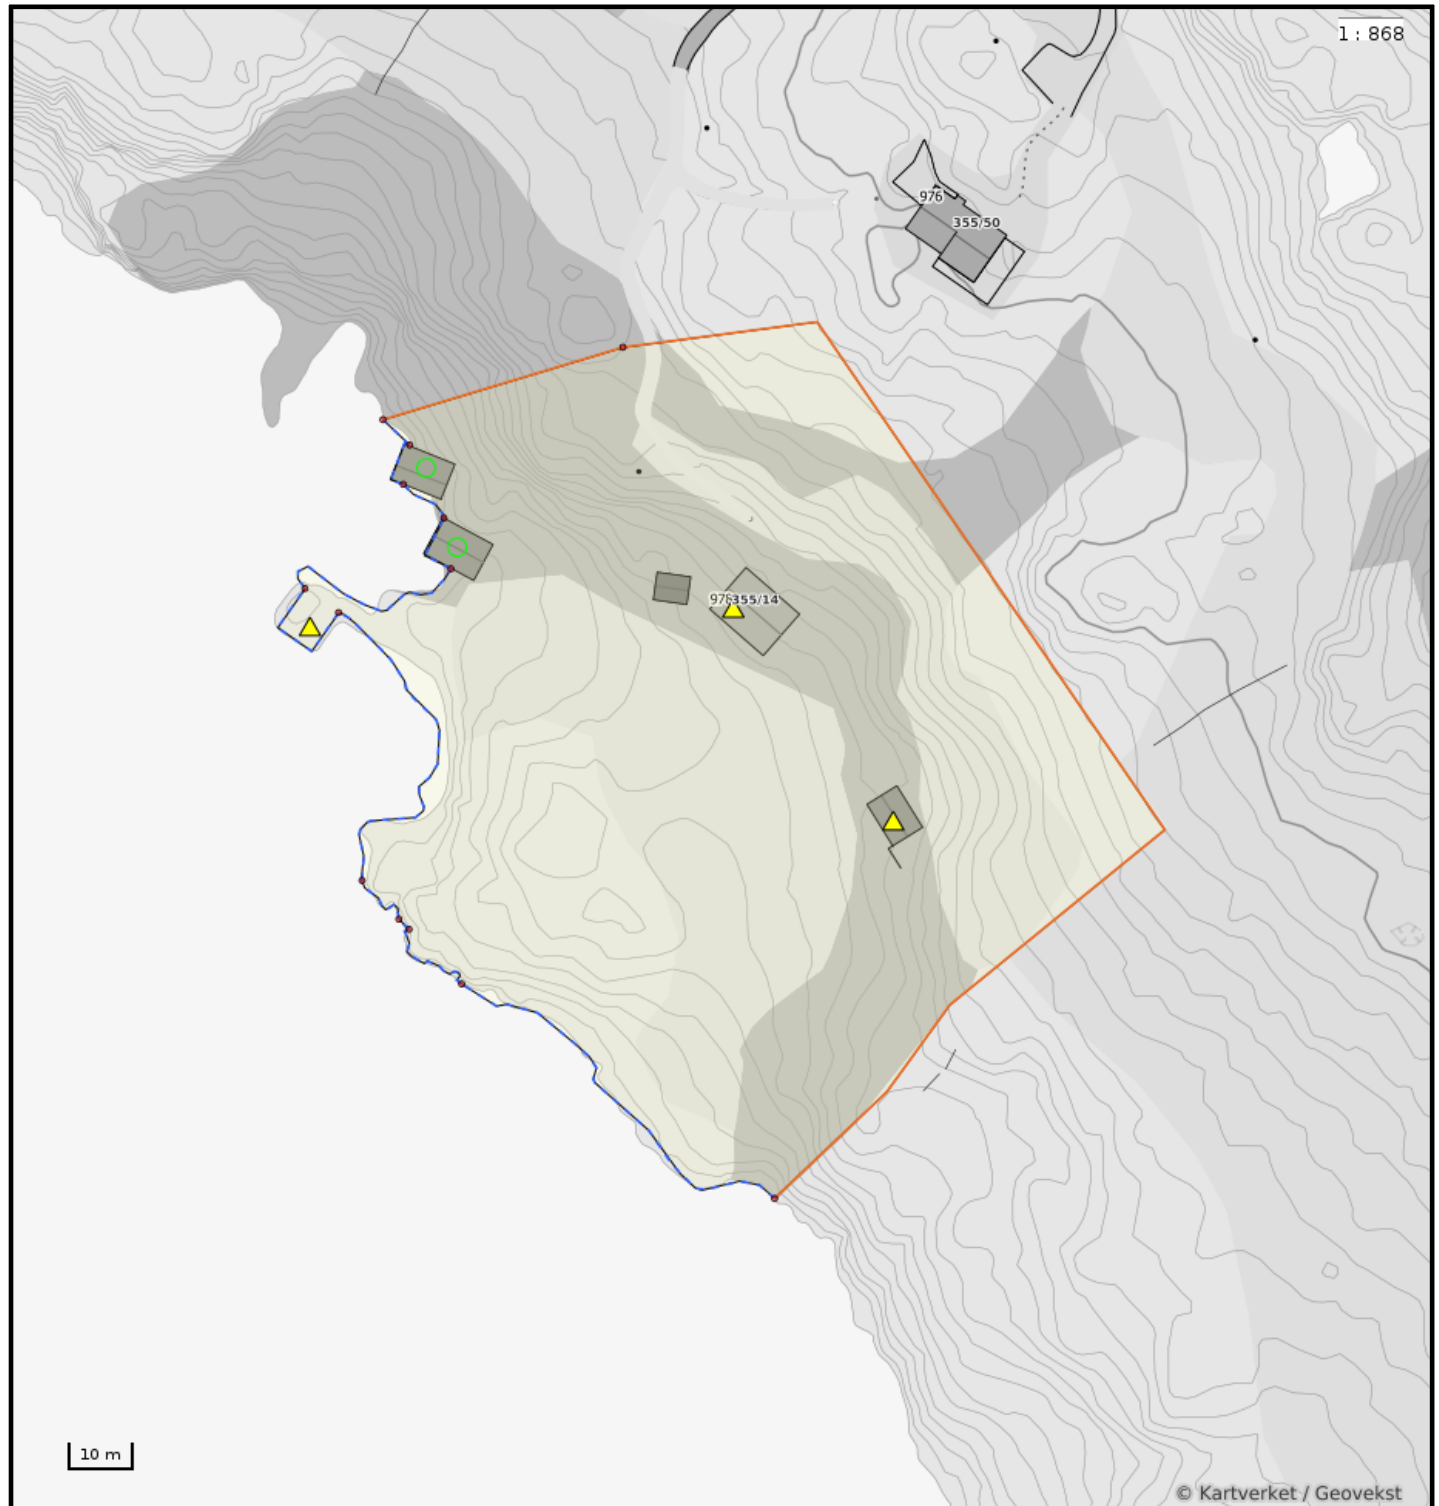

Nøyaktighet (standardavvik)

- 10 cm eller mindre
- 11 - 30 cm.
- 31 - 200 cm
- 201 - 500 cm
- Over 500 cm
- Ikke angitt

Hjelpelinjer


- Vannkant
- Veikant
- Fiktiv / Teigdeler
- Punktfeste

Symboler

- Bygningspunkt
- △ Sefrak kulturminne
se ambita.com/sefrak for fargeforklaring

Teig 1 (Hovedteig)

1 : 651

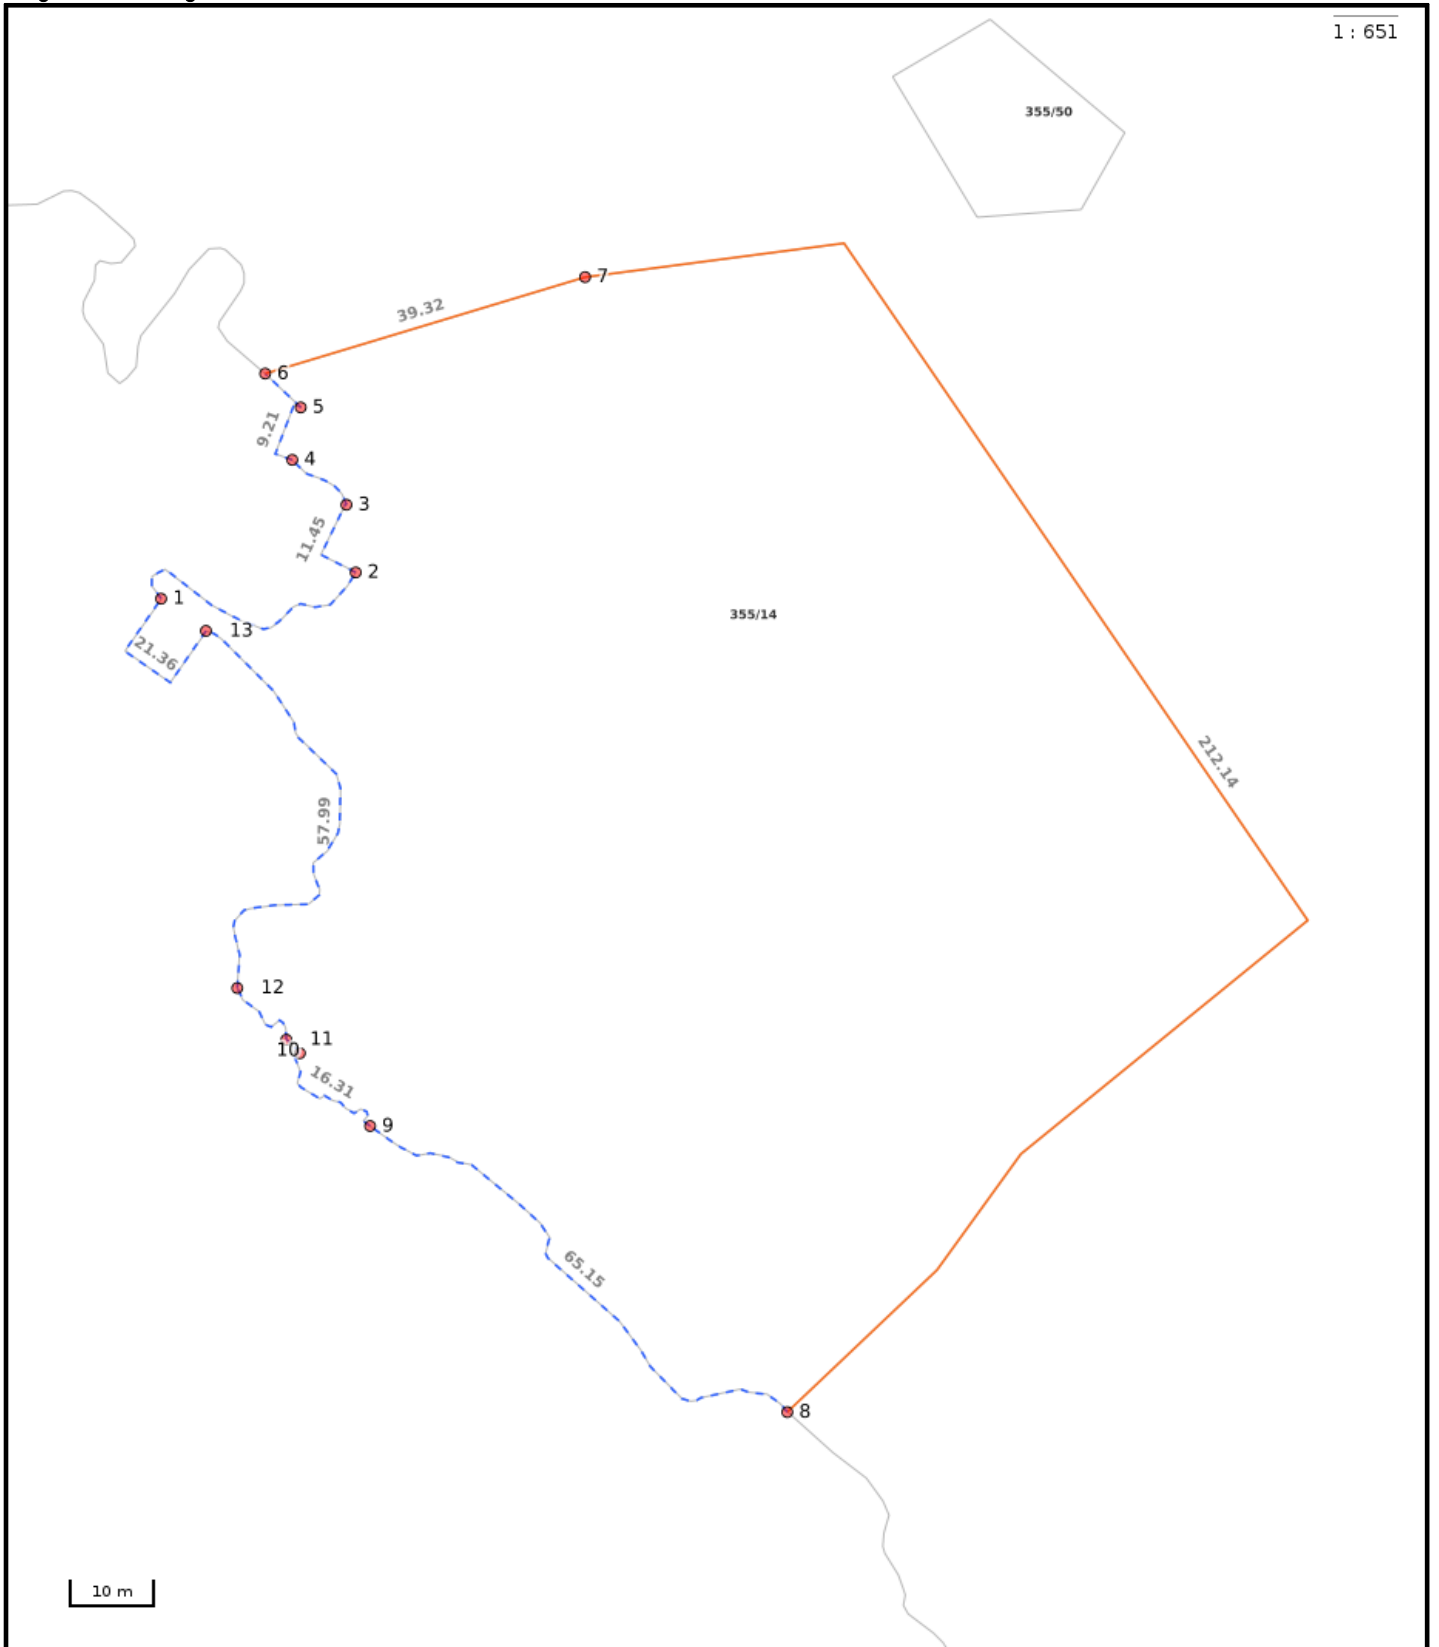

Nøyaktighet (standardavvik)

- 10 cm eller mindre
- 11 - 30 cm.
- 31 - 200 cm
- 201 - 500 cm
- Over 500 cm
- Ikke angitt

Hjelpelinjer

- - - Vannkant
- - - Veikant
- - - Fiktiv / Teigdeler
- - - Punktfeste

Symboler

- Bygningspunkt
- ▲ Sefrak kulturminne
se ambita.com/sefrak for fargeforklaring

Areal og koordinater

Areal: 10 976,70m² **Arealmerknad:** Hjelpelinje vannkant
Koordinatsystem: EUREF89 UTM sone 32

Ytre avgrensing

Punkt	Nord	Øst	Lengde ¹	Målemetode	Nøyaktighet	Radius	Merke nedsatt i	Hjelpelinje	Grensepunkttype
1	6 724 735,37	279 173,77	32,52m	Digitalt stereoinstrument	9999		Ikke spesifisert	Ja	Geometrisk hjelpepunkt
2	6 724 740,63	279 196,31	11,45m	Digitalt stereoinstrument	9999		Ikke spesifisert	Ja	Geometrisk hjelpepunkt
3	6 724 748,41	279 194,50	8,64m	Digitalt stereoinstrument	9999		Ikke spesifisert	Ja	Geometrisk hjelpepunkt
4	6 724 753,06	279 187,65	9,21m	Digitalt stereoinstrument	9999		Ikke spesifisert	Ja	Geometrisk hjelpepunkt
5	6 724 759,34	279 188,07	5,79m	Digitalt stereoinstrument	9999		Ikke spesifisert	Ja	Geometrisk hjelpepunkt
6	6 724 762,90	279 183,53	39,32m	Digitalt stereoinstrument	9999		Ikke spesifisert	Nei	Geometrisk hjelpepunkt
7	6 724 777,65	279 219,98	212,14m	Digitalisert på dig.bord fra strek-kart: Transparent film - god posisjonskvalitet	200		Ikke spesifisert	Nei	Geometrisk hjelpepunkt
8	6 724 646,79	279 255,96	65,15m	Digitalt stereoinstrument	9999		Ikke spesifisert	Ja	Geometrisk hjelpepunkt
9	6 724 675,79	279 203,88	16,31m	Digitalt stereoinstrument	9999		Ikke spesifisert	Ja	Geometrisk hjelpepunkt
10	6 724 683,58	279 194,86	2,29m	Digitalt stereoinstrument	9999		Ikke spesifisert	Ja	Geometrisk hjelpepunkt
11	6 724 685,04	279 193,17	10,26m	Digitalt stereoinstrument	9999		Ikke spesifisert	Ja	Geometrisk hjelpepunkt
12	6 724 690,51	279 186,83	57,99m	Digitalt stereoinstrument	9999		Ikke spesifisert	Ja	Geometrisk hjelpepunkt
13	6 724 732,08	279 179,38	21,36m	Digitalt stereoinstrument	9999		Ikke spesifisert	Ja	Geometrisk hjelpepunkt

[1] Lengden fra punktet til neste punkt i rekken.