
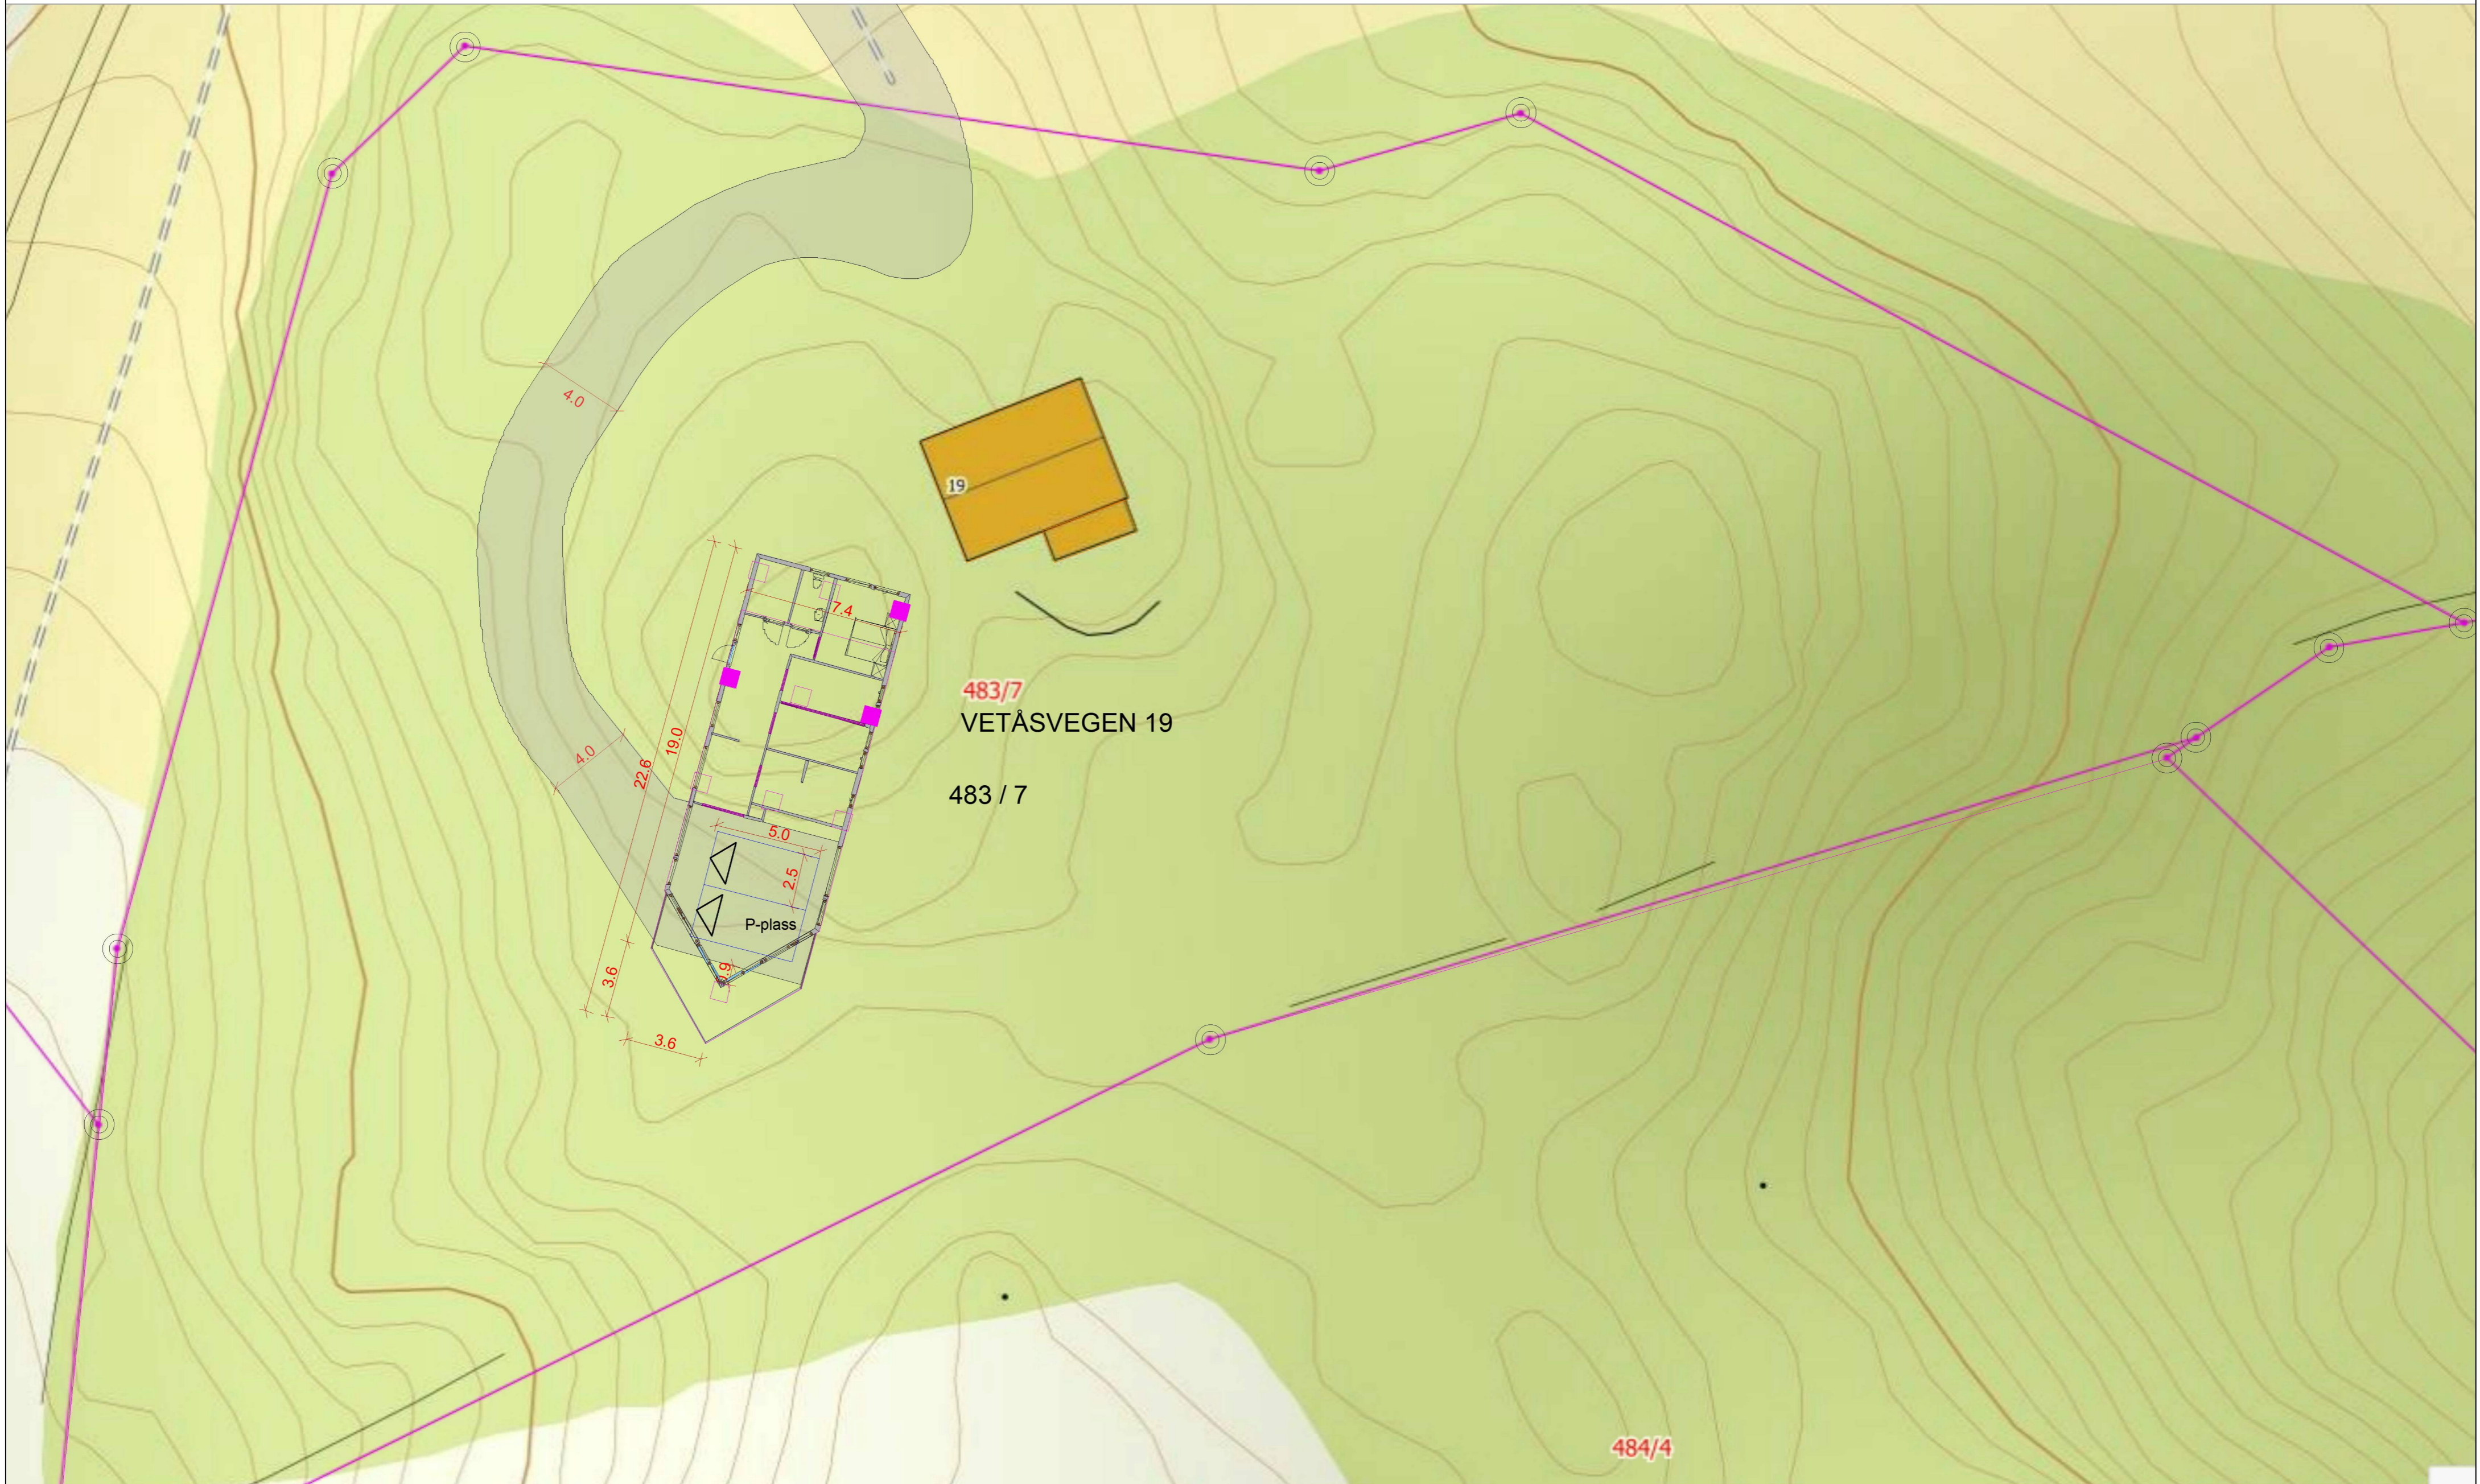



Bebygd areal: 153.34 m²
- Ny bolig med terrasse: 153.34 m²
inkl. P-plass: 24.5 m² under 1. etasje

Tomt areal: 4128 m²
GRAD AV UTNYTTING (% BYA)
153.34x100%/4128=3.71 % BYA

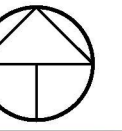

'Situasjonsplan  Denne tegning tilhører MAJO EIENDOM AS og kan ikke benyttes uten skriftlig samtykke	Tiltakshaver:	MÅL: 1 :200
	Byggeplass:	DATO: 2022.01.27
	Gnr: Bnr: Fnr:	Pnr: Tegnings Nr.