




PLAN 2. ETG.

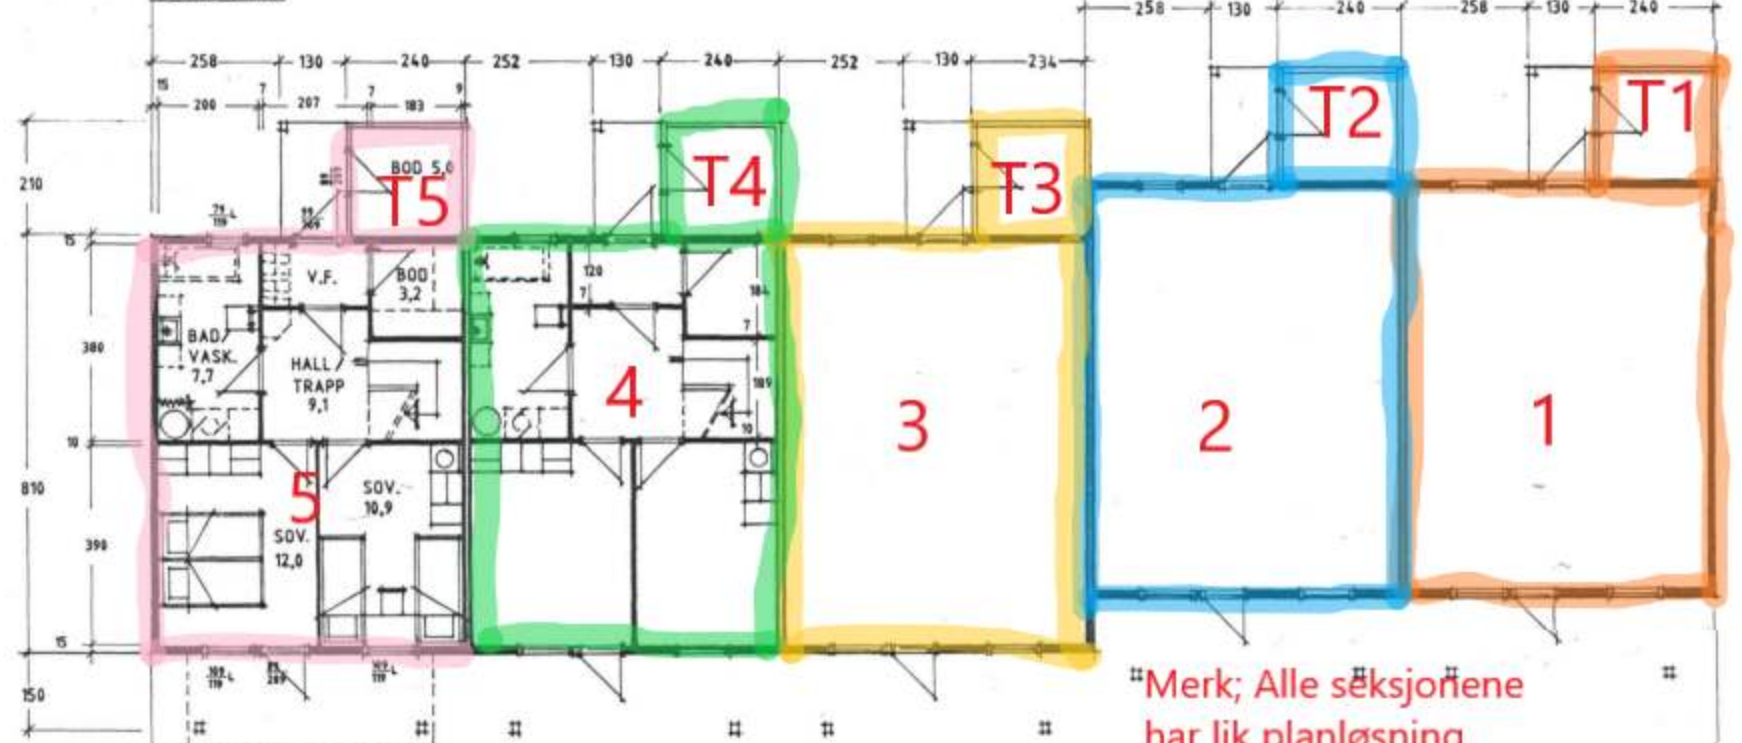

Merke; Alle seksjonene har lik planløsning