

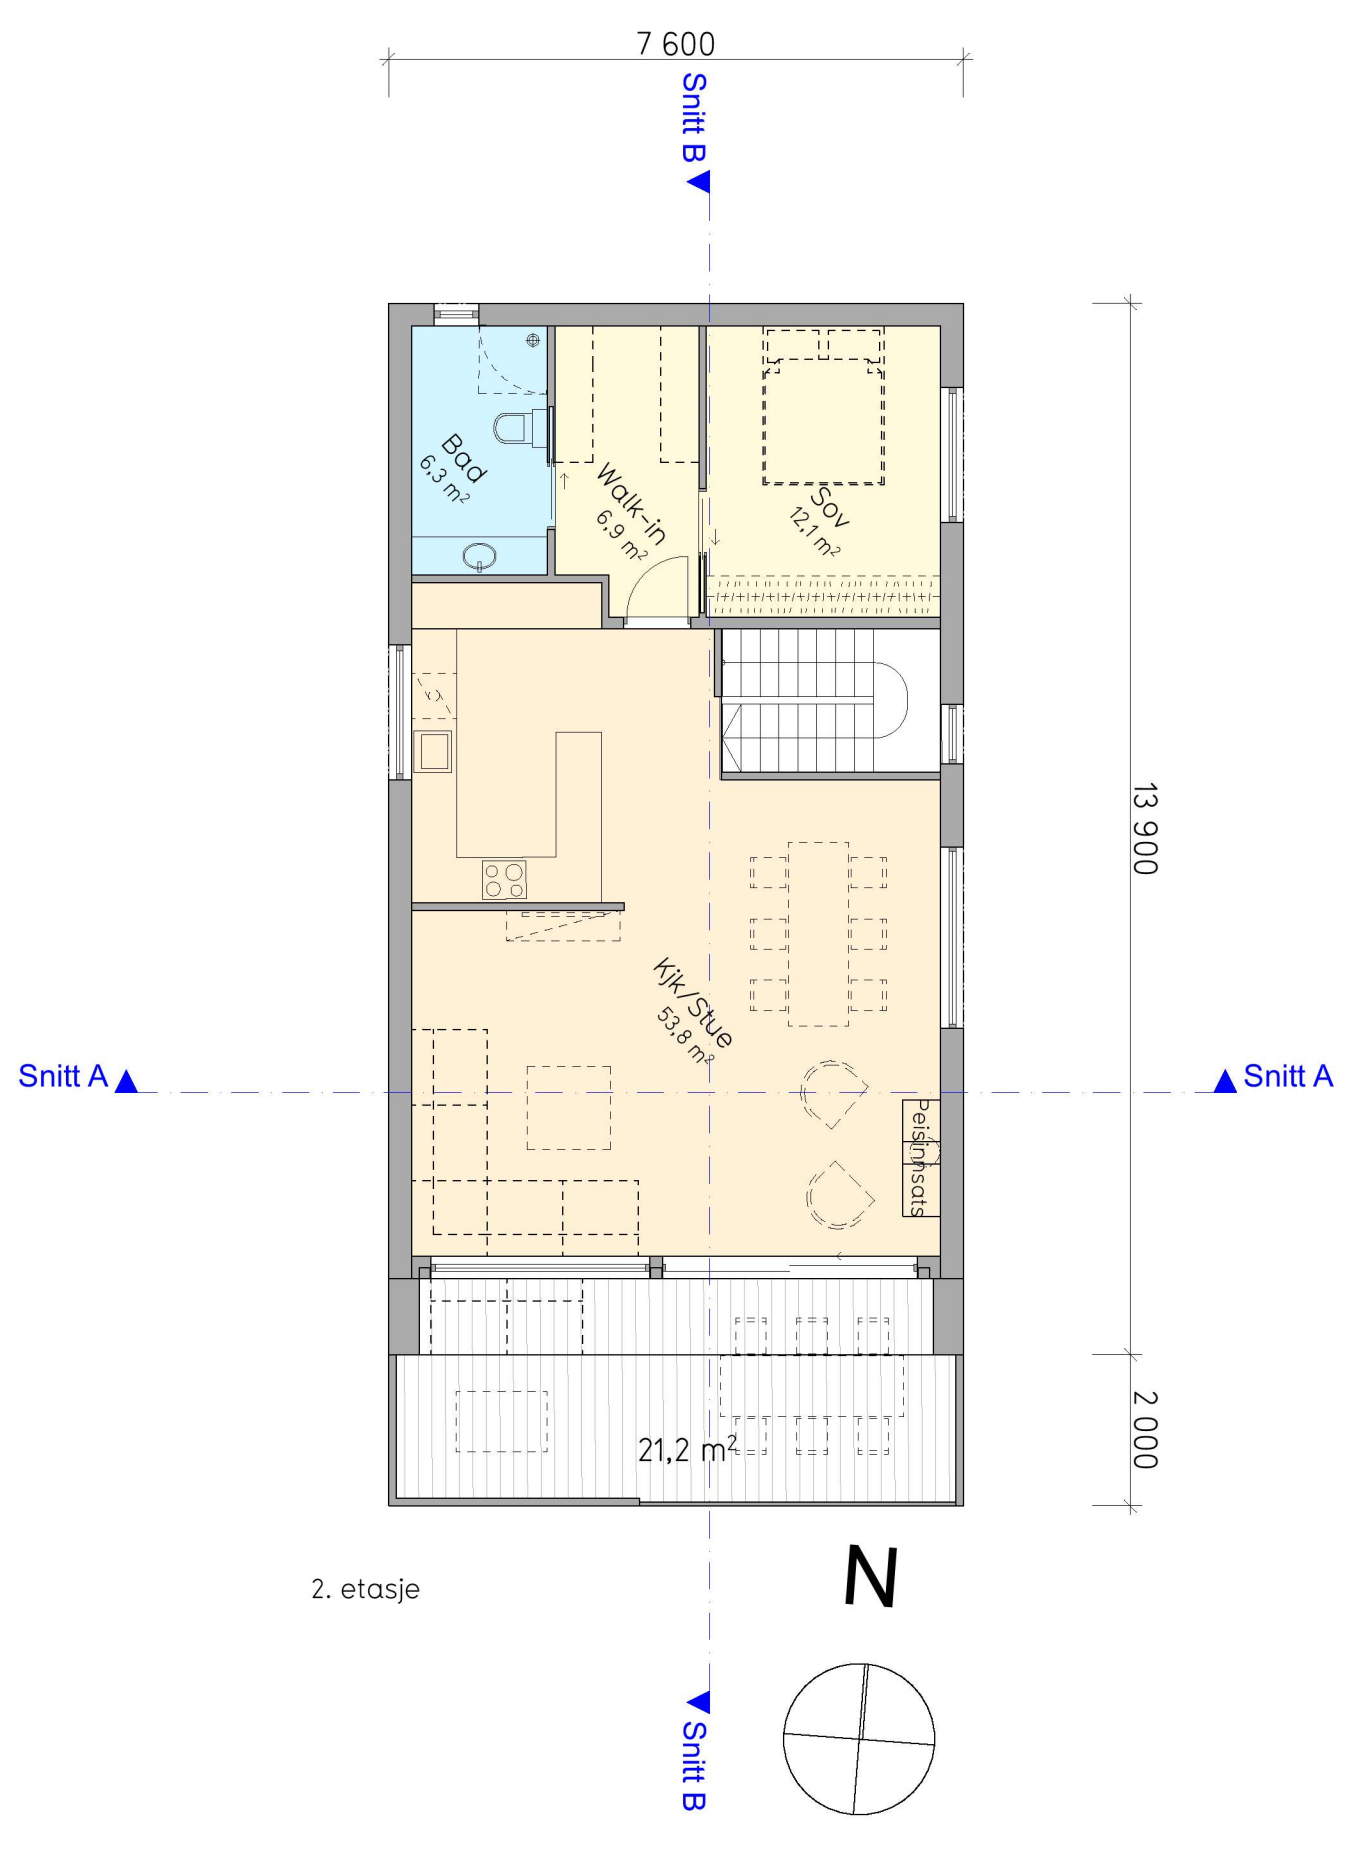


1. etasje

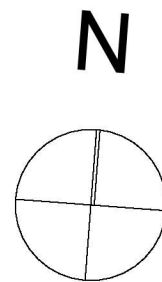

2. etasje

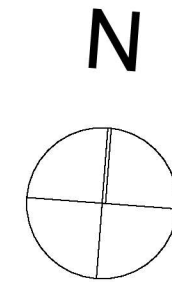

ENEBOLIG TYPE B-1

Boligareal eks. parkering og sportsbod:  
 1. etasje: 79 m<sup>2</sup> BRA  
 2. etasje: 86 m<sup>2</sup> BRA  
 Totalt: 165 m<sup>2</sup> BRA

|                                       |                             |  |
|---------------------------------------|-----------------------------|--|
| Prosjekt<br>Sveåsen felt B1a          | Tiltakshaver:<br>Sveåsen AS | Gnr/Bnr:<br>33/247                             |
| Fase<br>Byggemelding                  | Date:<br>15.02.2022         | Prosjekt nr:<br>2104                           |
| Tegning<br>Plantegninger, Tomt B1a-01 | Tegningsnr:<br>E-01         | Mål:<br>A3/1:100                               |
|                                       |                             | Tegner: MA<br>Kontr: VH<br>Ans: AB<br>Rev. ID: |