



C	REV TERRENG	14.02.2022	AMH
B	REV	22.04.2021	AMH
A	REV	02.02.2021	AMH

Tiltakshaver: Torunn Keilegavlen Friis			
Byggeplass : Trælandsveien 292			
Kommune : Alver	Gnr : 89	Bnr : 21-22	Fnr :
Utbygger :	Disk: Dirdal13		
 DRØMMEHYTTEN	Dato: 27.01.2021	Arkitekt : DRØMMEHYTTEN	
	Mål: 1:100	Tegning :	
	Tegn: amh	Jær-tegning as tlf.: 51 42 09 85	
	Sak: DIRDAL		


© Tegningen er beskyttet iht lov om opphavsrett

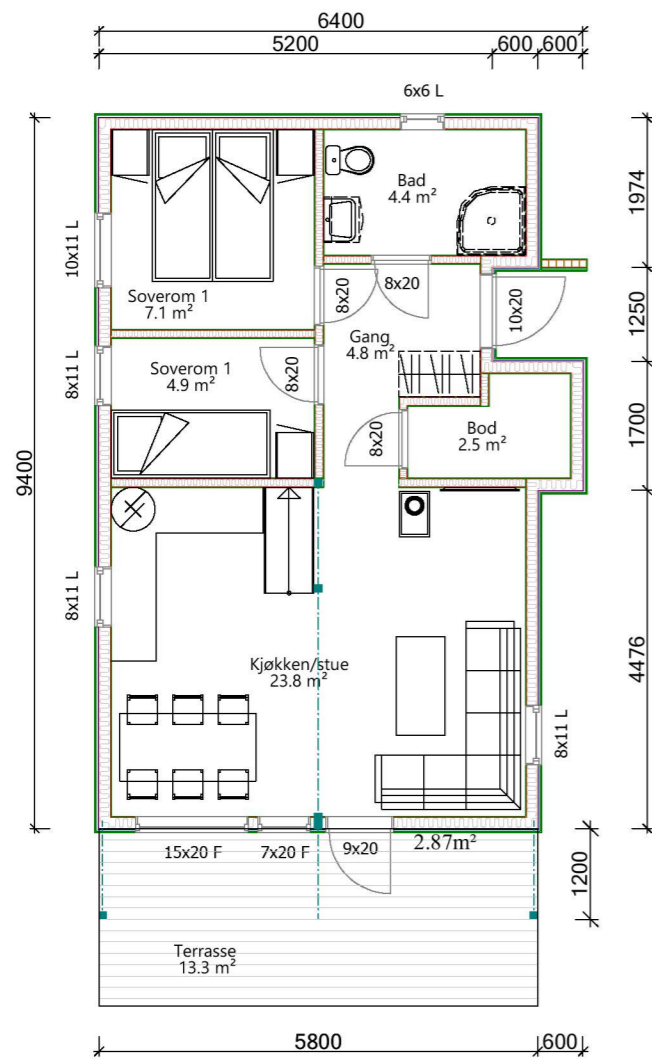


1.ETASJE

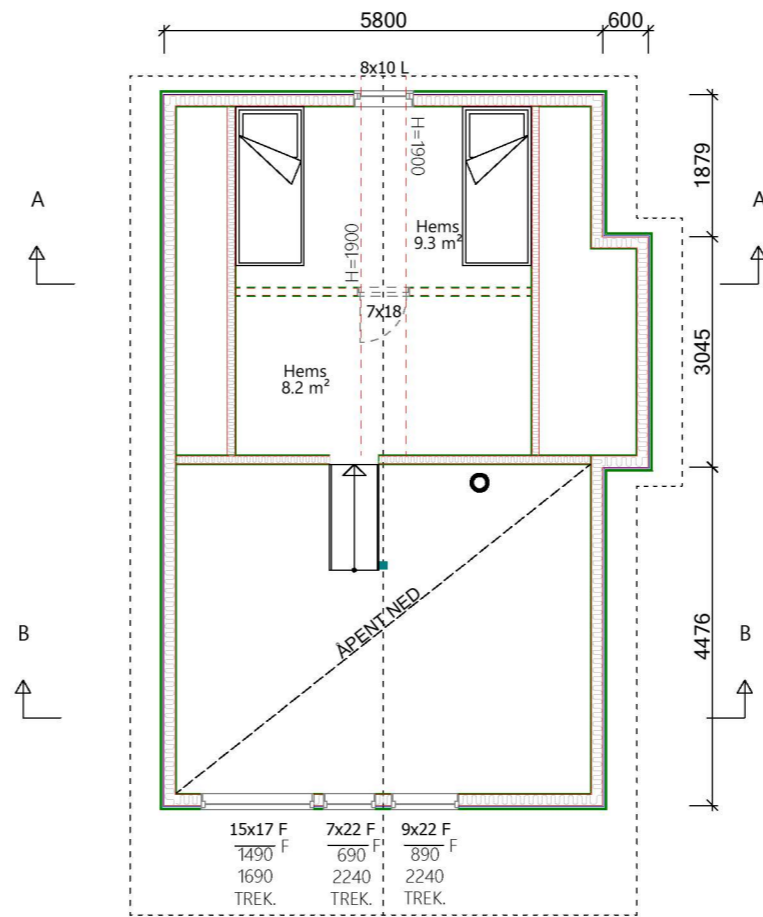

2.ETASJE

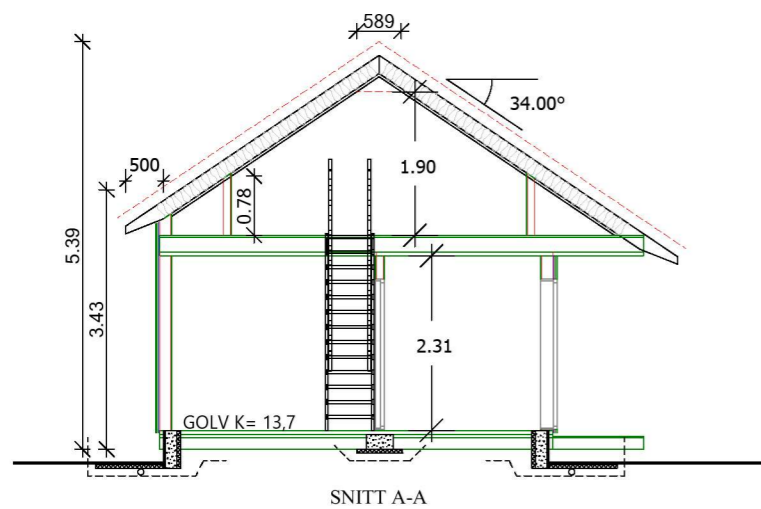

SNITT A-A

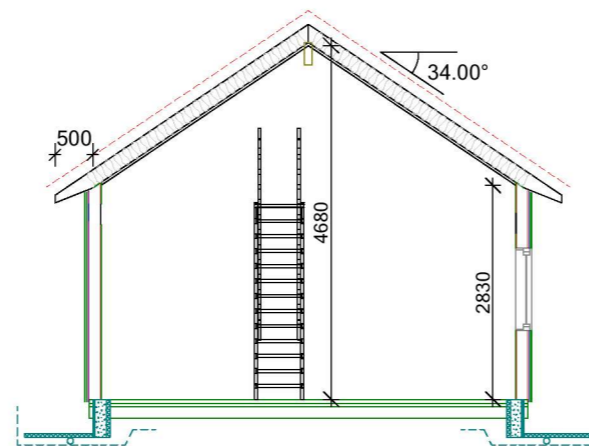

SNITT B-B


Arealberegninger i hht. NS 3940	Bruksareal BRA kvm		
	Pr etasje	Åpent over- bygg areal og carport	Sum BRA
Hovedetasje	49.6	3.6	53.2
SUM :	49.6	3.6	53.2
BYA :	58.0	6.7	64.7
Grunnflate/ fotavtrykk :	54.8		

C	REV TERRENG	14.02.2022	AMH
B	REV	22.04.2021	AMH
A	REV	02.02.2021	AMH

Tiltakshaver:	Torunn Keilegavlen Friis		
Byggeplass :	Trælandsveien 292		
Kommune :	Alver	Gnr : 89	Bnr : 21-22 Fnr : Disk: Dirdal13
Utbygger:	 DRØMMEHYTTEN	Dato: 27.01.2021	Arkitekt : DRØMMEHYTTEN
		Mål: 1:100	Tegning :
		Tegn: amh	
	Sak: DIRDAL	Jær-tegning as tlf.: 51 42 09 85	

GRENSE

GRENSE

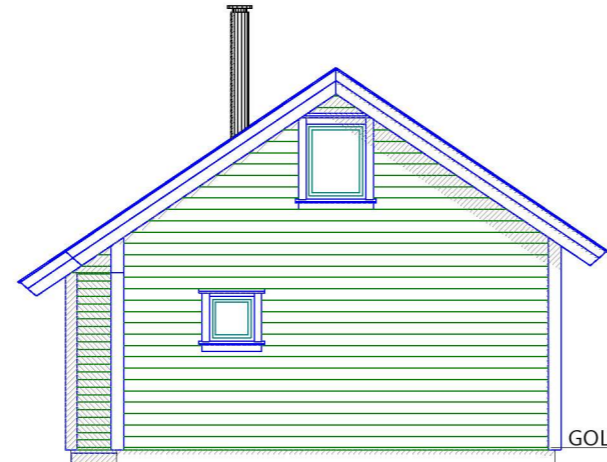


GOLV K= 13,7

13

13

FASADE MOT NORD-ØST

GRENSE

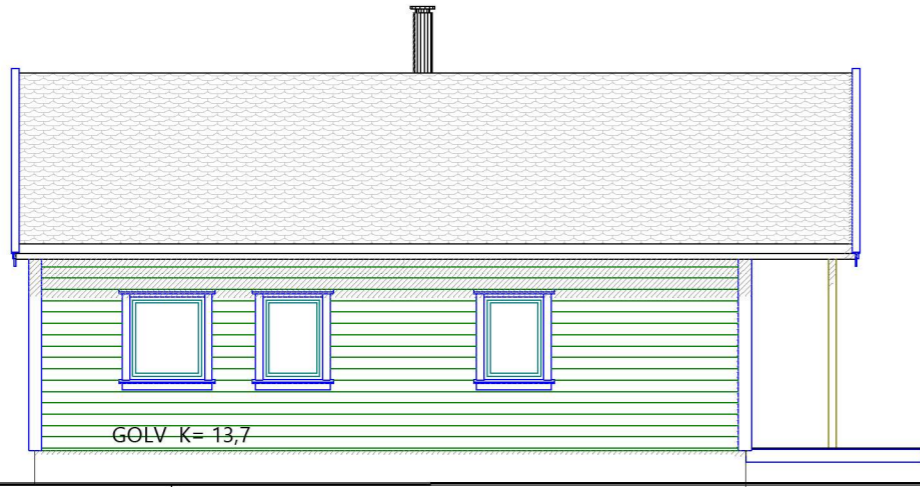

GOLV K= 13,7

14

13

13

13

12

11

10

GRENSE

9

FASADE MOT NORD-VEST

C	REV	14.02.2022	AMH
B	REV	22.04.2021	AMH
A	REV	02.02.2021	AMH

Tiltakshaver: **Torunn Keilegavlen Friis**

Byggeplass : **Trælandsveien 292**

Kommune : **Alver**

Gnr : 89 Bnr : 21-22 Fnr : Disk: Dirdal13

Utbygger :



DRØMMEHYTTEN

Dato: 27.01.2021

Arkitekt : DRØMMEHYTTEN

Mål: 1:100

Tegning :

Tegn: amh

Jær-tegning as

Sak: DIRDAL

tlf.: 51 42 09 85

© Tegningen er beskyttet iht lov om opphavsrett