


1. etasje

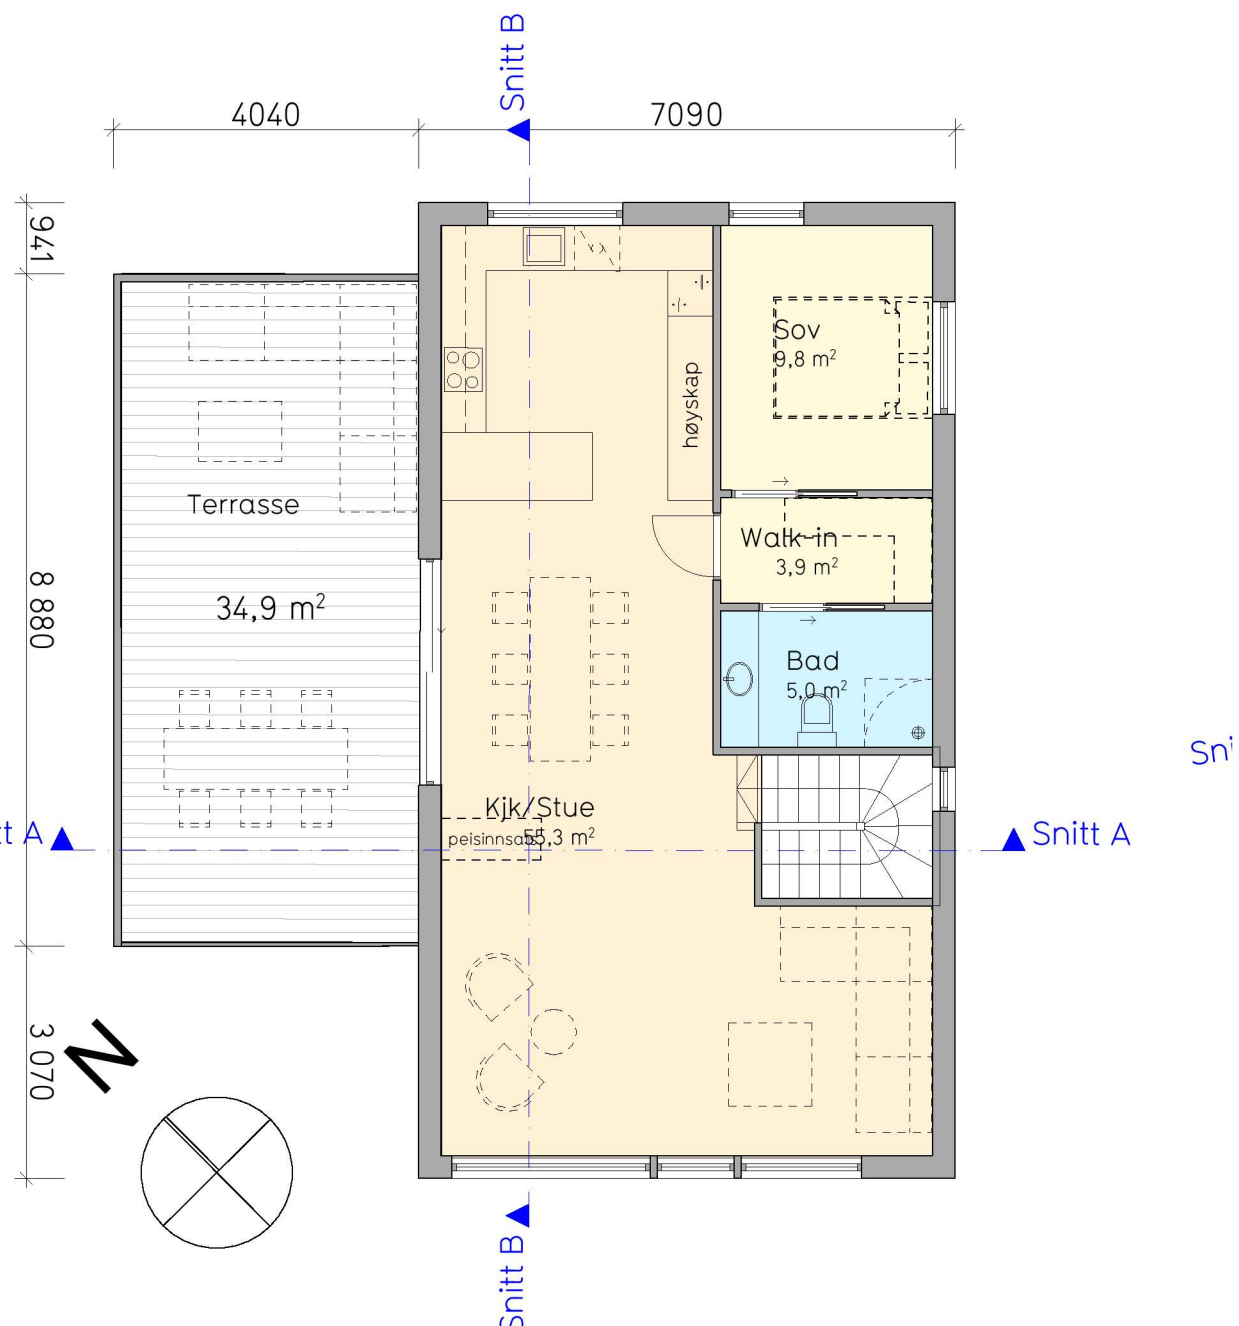

2. etasje

ENEBOLIG TYPE B-1

Boligareal eks. parkering og sportsbod:
 1. etasje: 79 m² BRA
 2. etasje: 86 m² BRA
 Totalt: 165 m² BRA

Prosjekt	Sveåsen felt B1b	Tiltakshaver:	Sveåsen AS	Gnr/Bnr:	322/63, 76
Fase	Byggemelding	Date:	15.02.2022	Prosjekt nr:	2104
Tegning	Plantegninger, Tomt B1b-01	Tegningsnr:	E-01	Mål:	A3/1:100
				Tegner:	MA
				Kontr:	VH
				Ans:	AB
				Rev. ID:	