
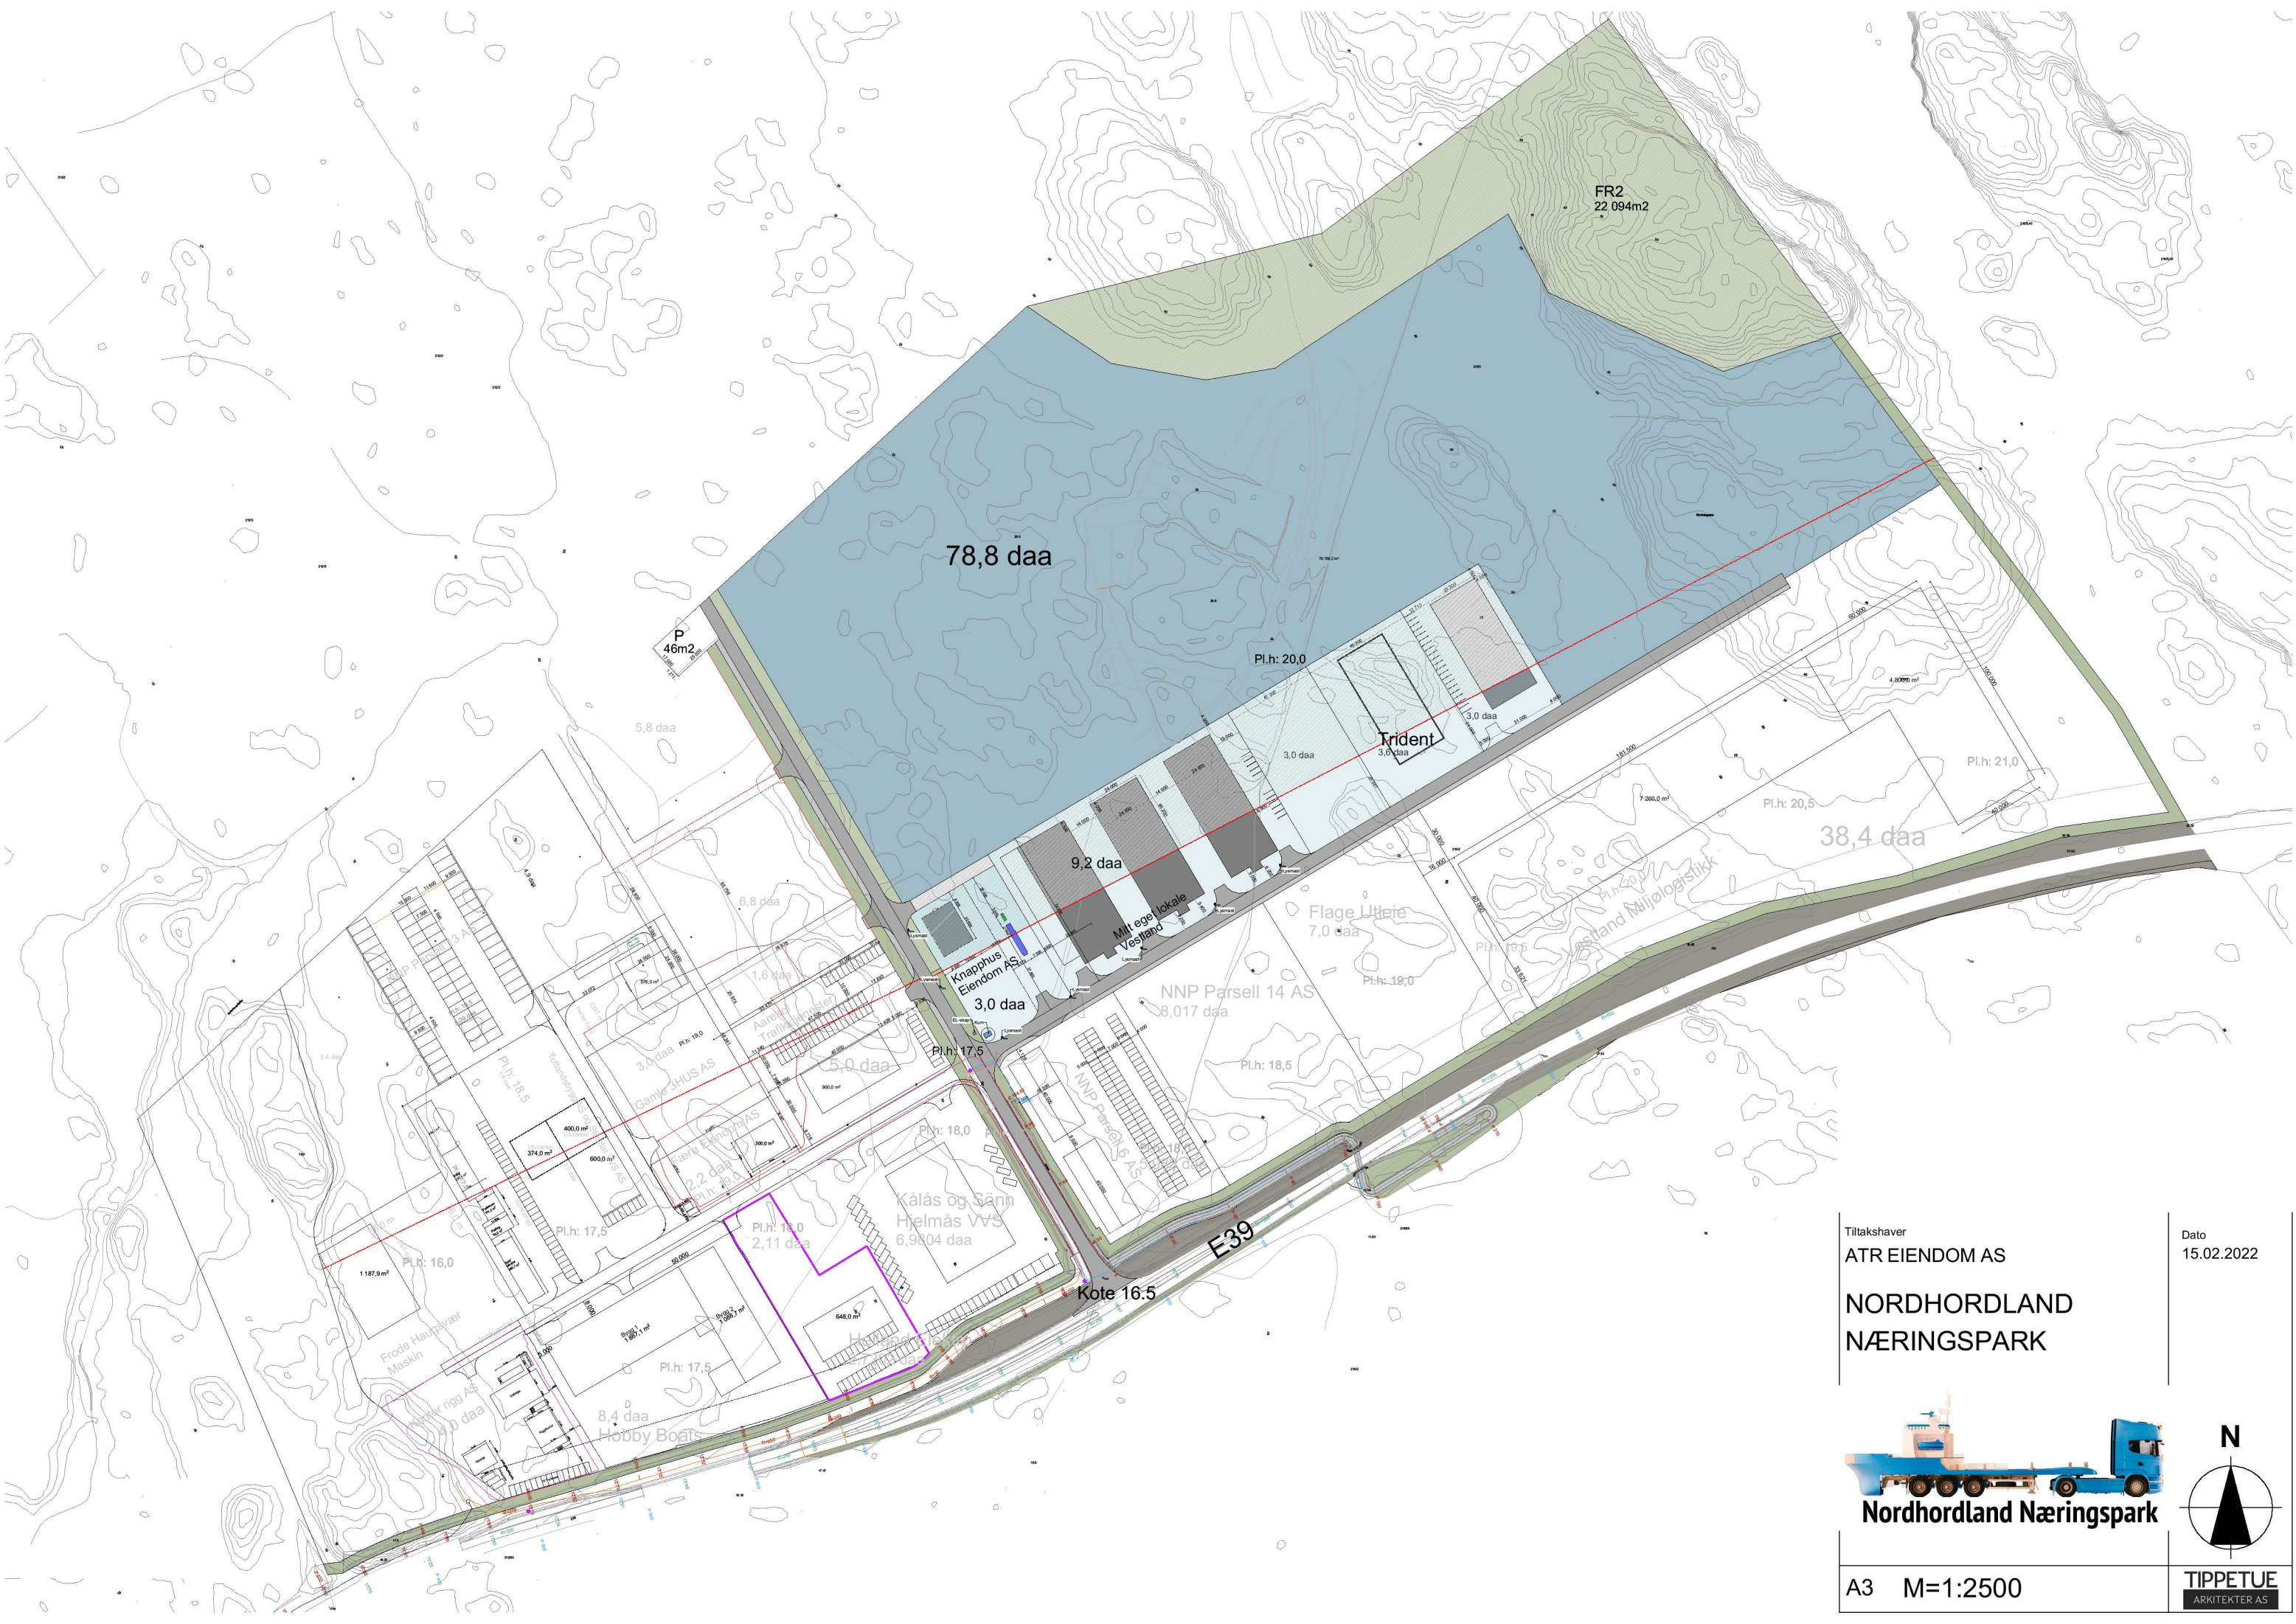


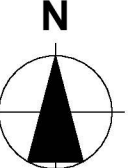

Tiltakshaver ATR EIENDOM AS		Dato 15.02.2022
NORDHORDLAND NÆRINGS PARK		
 Nordhordland Næringspark		
A3 M=1:2500		 TIPPETUE ARKITEKTER AS