


Seksjon 1

Seksjoneringstegnning: Underetasje B1

Bygningens ytermål er til utvendig kledning eller mur.
Bygningens innemål er til bindingsverk innvendig.

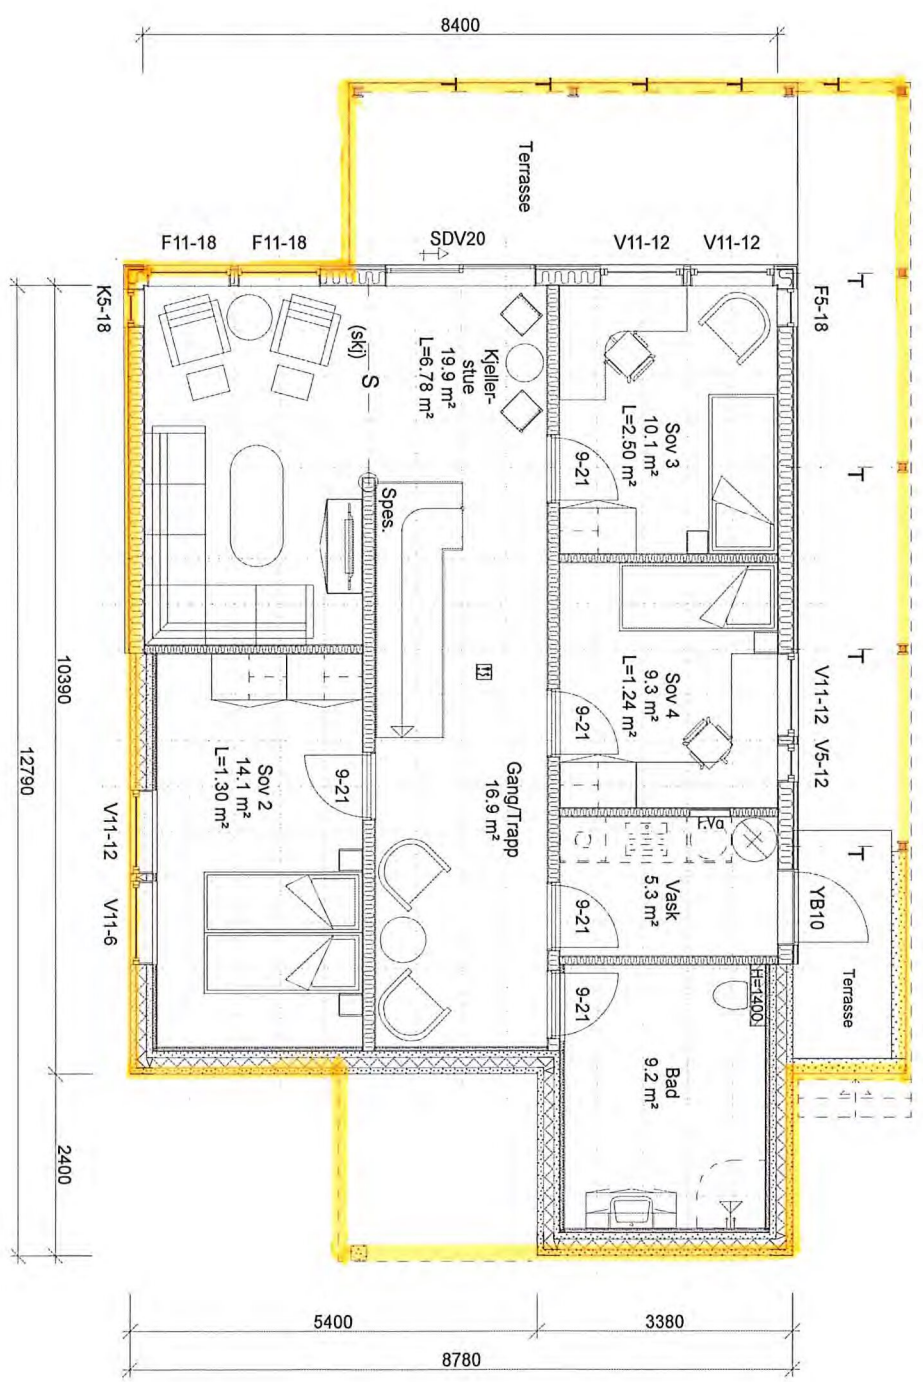


Denne tegningen tilhører Hedalm Anebyhus AS og kan ikke benyttes uten skriftlig samtykke.

Tilleshaver:		Målestokk		SPnr.		Dato:	
Fløssvika Utvikling AS		1 : 100		SP00547		16.11.2017	
Byggeplass/(Gnr./Bnr.):		Prosj. nr.:		PN0974		Sign.:	
Luna 1, Leknesvegen, 5915 Hjeltnås		195/235		E1:85		FBA	
Husstype:		Arkt.:		Tegn.nr.:		Rev.:	
Utg. Luna		502		Plan u.etasje		8494	

Seksjon 1

Seksjoneringstegning: Hovedetasje B1

Bygningens yttermål er til utvendig kledning eller mur.
Bygningens innermål er til bindingsverk innvendig.

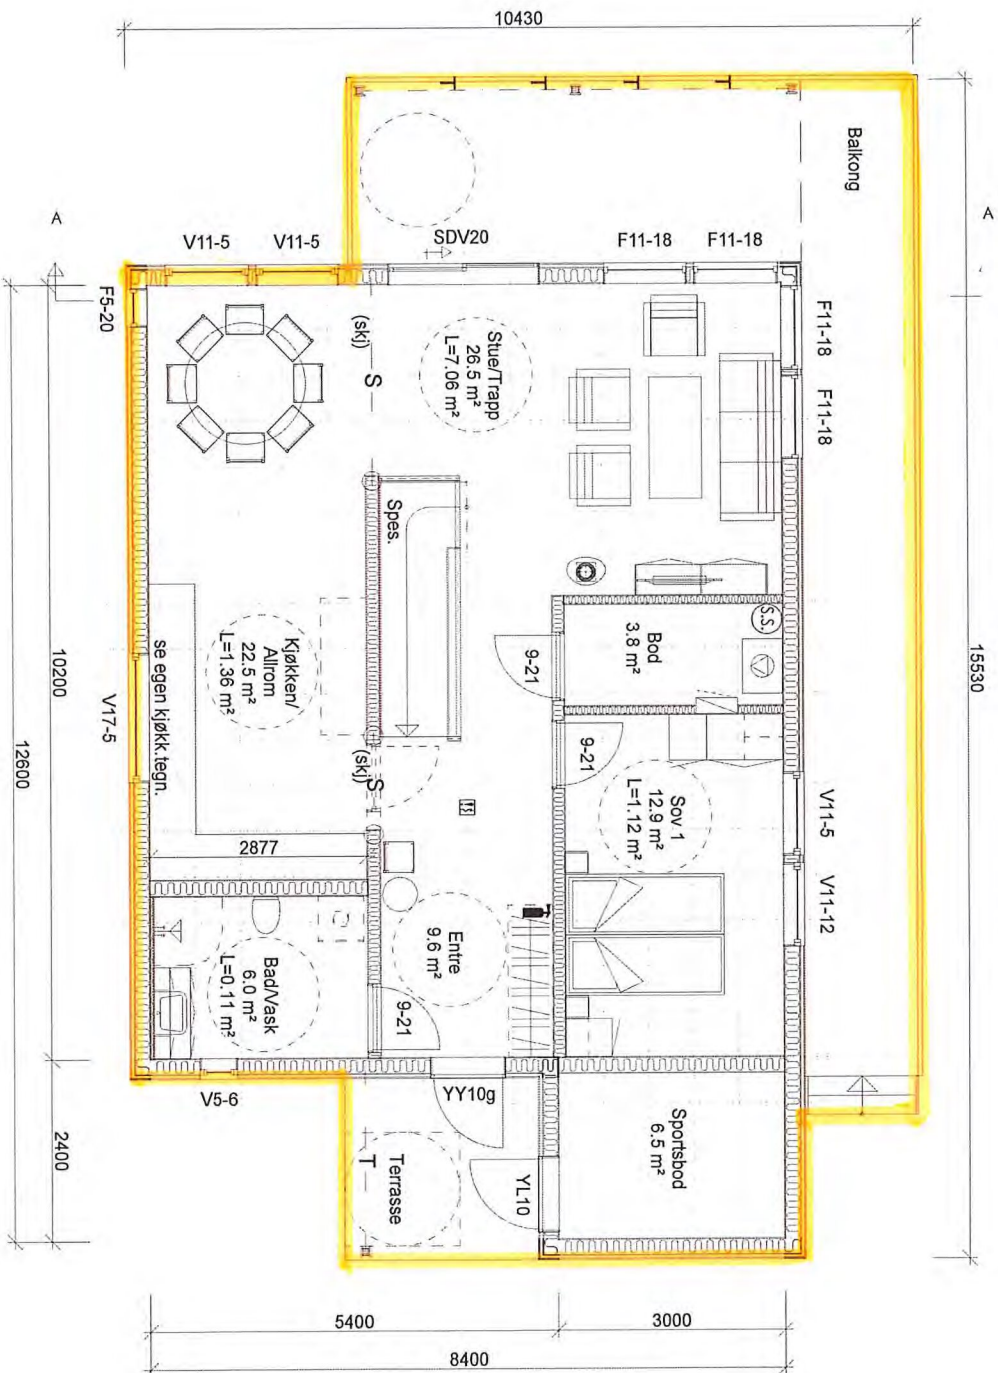

Denne tegningen tilhører Hedalm Anebyhus AS og kan ikke benyttes uten skriftlig samtykke.

Tilaksnavn:

Fløssvika Utvikling AS

Byggeplass/Gnr./Bnr.:

Luna 1, Leknesvegen, 5915 Hjeltnås

Husstype:

Utg. Luna

Målestokk

1 : 100

SFnr.

SP00547

Dato:

16.11.2017

Posj. nr.

PN0974

Sign.:

FBA

E-nr.:

E1:85

Tegn.nr.:


8494



Rev.:

Seksjon 2

Seksjoneringstegning: Underetasje B2

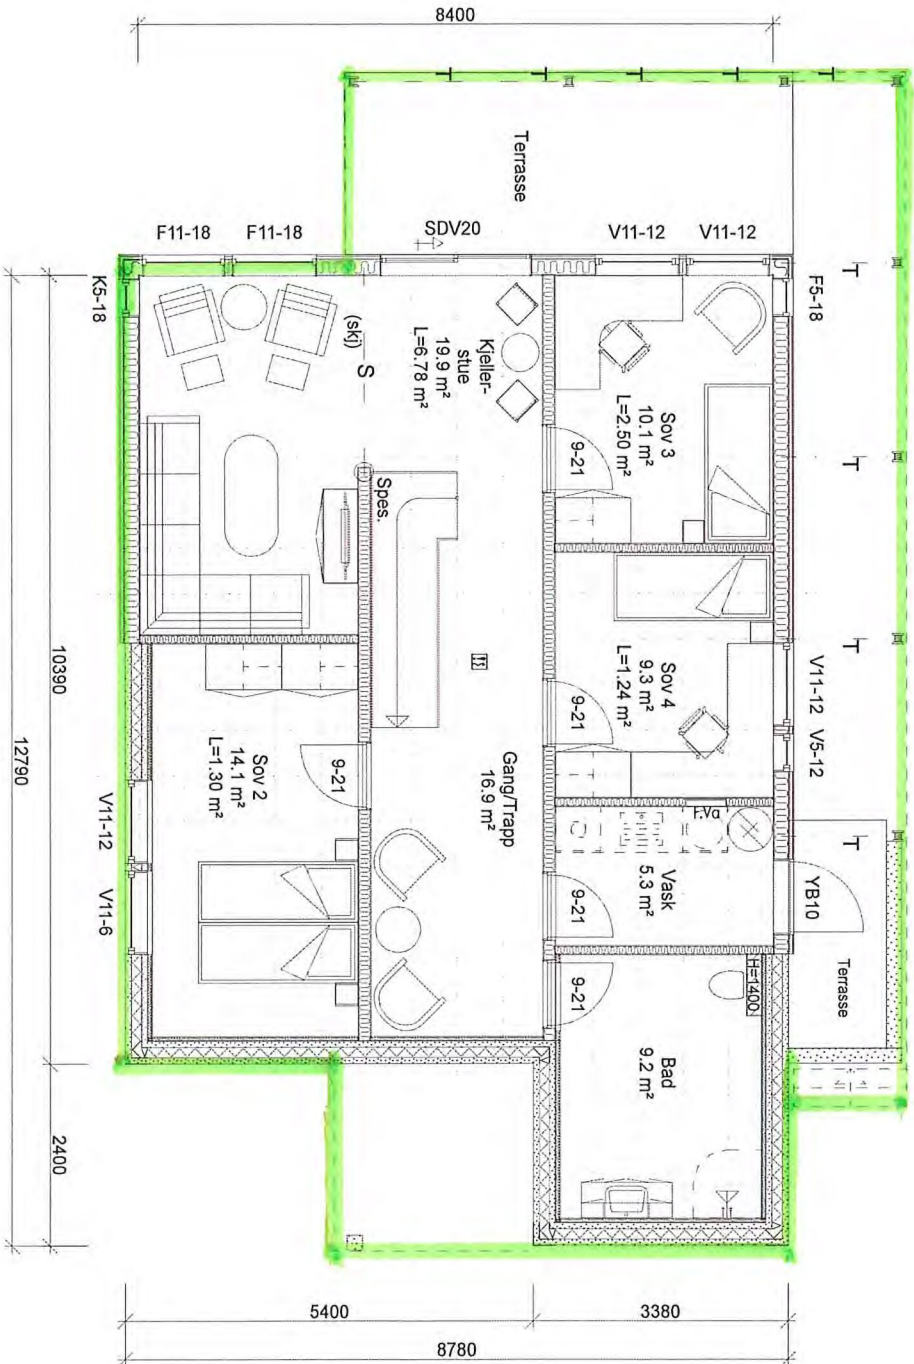Bygningens yttermål er til utvendig kledning eller mur.
Bygningens innermål er til bindingsverk innvendig.




Tilaksnavn: Fløssvika Utvikling AS		Målestokk 1 : 100		SPnr. SP00547		Date: 16.11.2017	
Byggeplass/(Gnr./Bnr.): Luna 2, Leknesvegen, 5915 Hjeltnås		195/235		Prosj. nr. PN0975		Sign.: FBA	
Husstype: Utg. Luna		Arknt. 502 Plan u.etasje		E-nr.: E1:85		Tegn.nr.: 8495	
 HEDALM ANEBYHUS							
 DATA DESIGN SYSTEM							

Denne tegningen tilhører Hedalm Anebyhus AS og kan ikke benyttes uten skriftlig samtykke.

Seksjon 2

Seksjoneringstegning: Hovedetasje B2

Bygningens yttermål er til utvendig kledning eller mur.
Bygningens innemål er til bindingsverk innvendig.

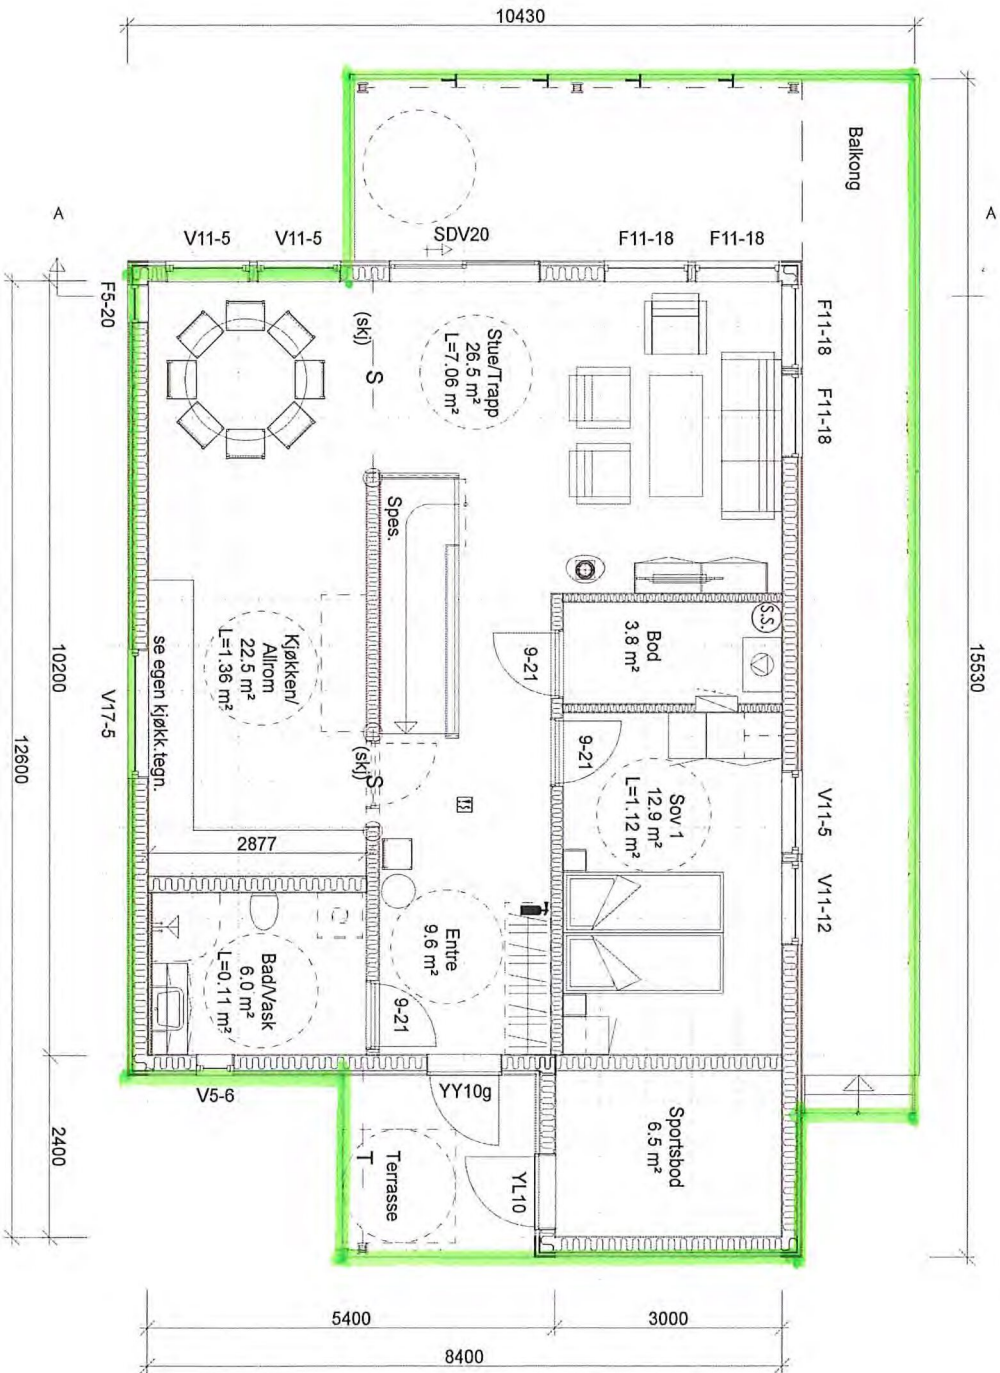

Denne tegningen tilhører Hedalm Anebyhus AS og kan ikke benyttes uten skriftlig samtykke.

Tilrasknavn:

Fløssvika Utvikling AS

Byggeplass/(Gnr./Bnr.):

Luna 2, Leknesvegen, 5915 Hjelmås

Husstype:

Utg. Luna

195/235

Målestokk
1 : 100

SPnr.: SP00547

Prosj. nr.:

PN0975

Dato: 16.11.2017

Sign.:

FBA

E-nr.:

E1:85

Tegn.nr.:

8495

Rev.:




HEDALM
ANEBYHUS

DATA DESIGN SYSTEM

Seksjoneringstegning: Hovedetasje B3

Seksjon 3

Bygningens yttermål er til utvendig kledning eller mur.
Bygningens innermål er til bindingsverk innvendig.

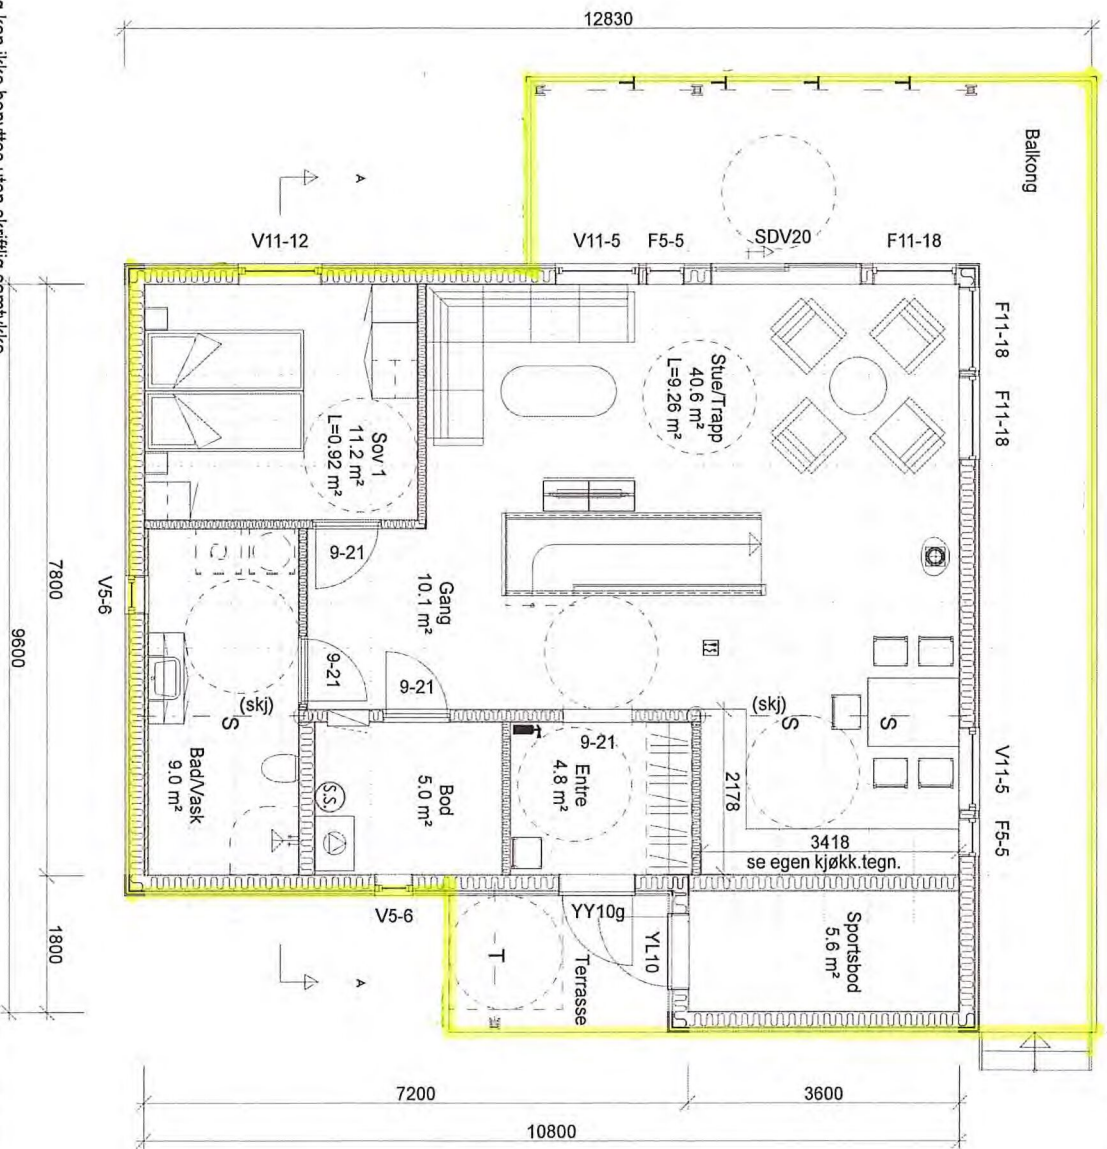

Denne tegningen tilhører Hedalm Anebyhus AS og kan ikke benyttes uten skriftlig samtykke.

Tilakshaver:

Fløssvika Utvikling AS

Byggeplass/(Gnr./Bnr.):

Luna 3, Leknesvegen, 5915 Hjelmås

Husstype:

Utg. Luna

195/235

Målestokk

1 : 100

SPnr:

SP00597

Dato:

16.11.2017

Prosj. nr.:

PN0977

Sign.:

FBA

Er.nr.:

E1:84

Tegn.nr.:

8497


Rev.:



Seksjon 4

Seksjoneringstegning: Underetasje B4

Bygningens ytermål er til utvendig kledning eller mur.
Bygningens innemål er til bindingsverk innvendig.

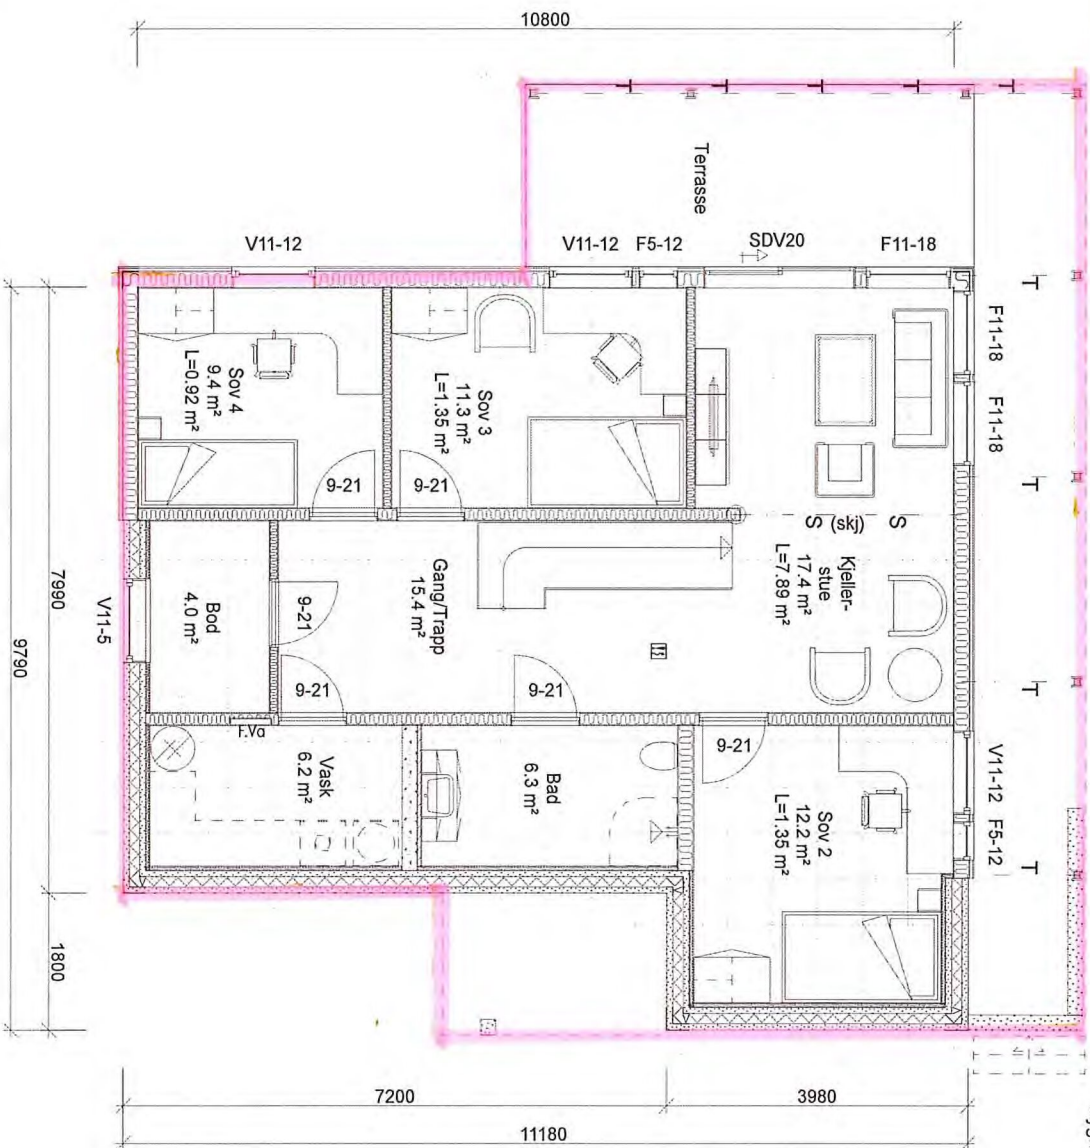

Denne tegningen tilhører Hedalm Anebyhus AS og kan ikke benyttes uten skriftlig samtykke.

Tilaksnavn:

Fløssvika Utvikling AS

Byggeplass/(Gnr./Bnr.):

Luna 4, Leknesvegen, 5915 Hjelmås

Husstype:

Utg. Luna

Arknr.

502 Plan u.etasje

Målestokk

1 : 100

SPnr.

SP00597

Prosj. nr.

PN0977

Dato:

16.11.2017

Sign.:

FBA

Rev.:

E-nr.:

E1:84

Tegn.nr.:

8497


HEDALM
ANEBYHUS

DATA DESIGN SYSTEM

Seksjonerings-tegning: Hovedetasje B4

Seksjon 4

Bygningens yttermål er til utvendig kledning eller mur.
Bygningens innermål er til bindingsverk innvendig.

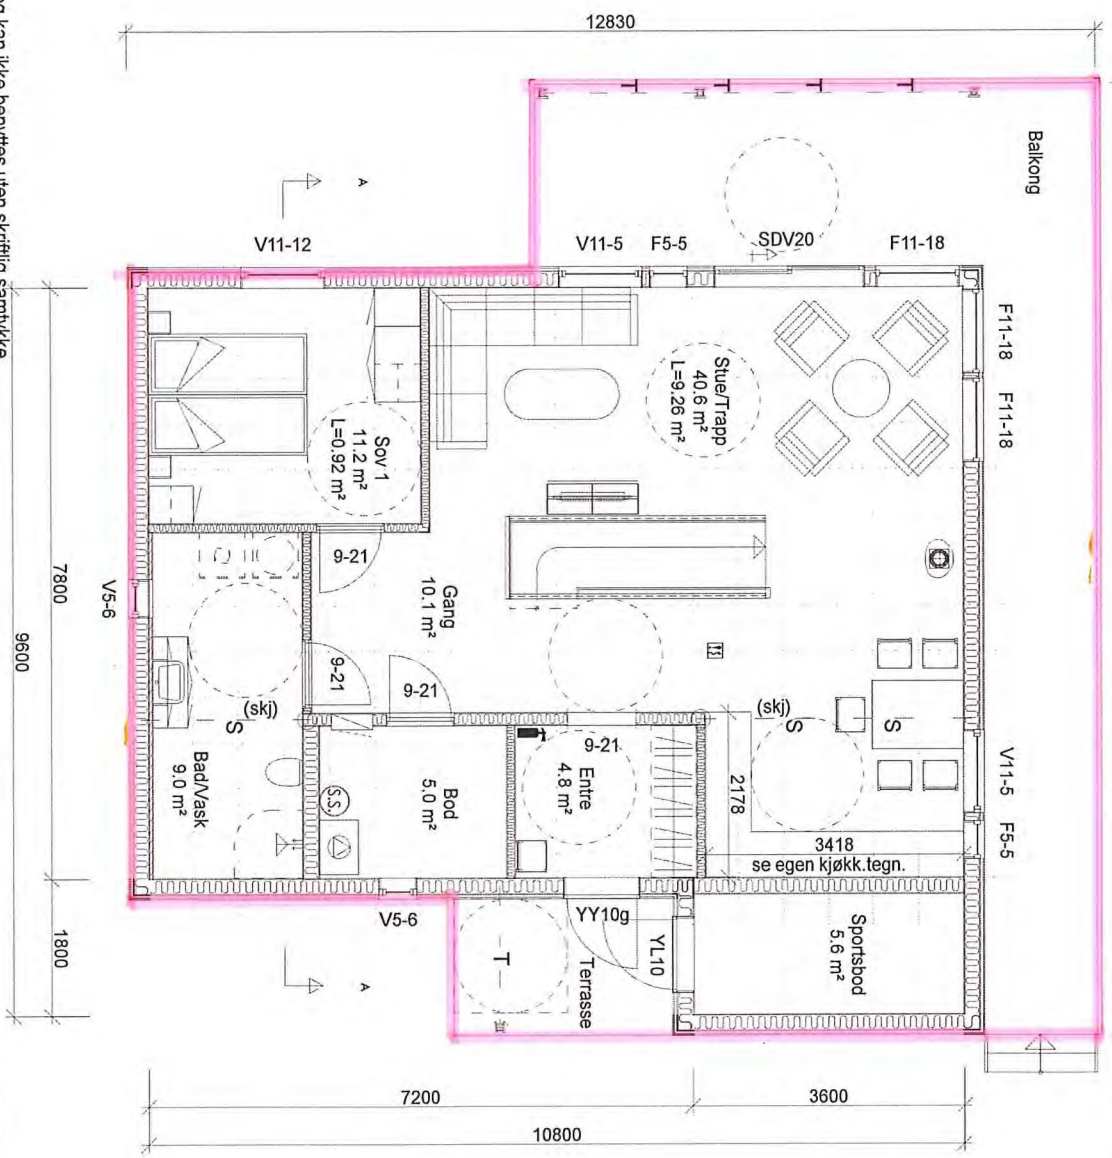

Denne tegningen tilhører Hedalm Anebyhus AS og kan ikke benyttes uten skriftlig samtykke.		Målestokk		SPnr:		Date:	
Tilskshaver: Fløssvika Utvikling AS		1 : 100		SP00597		16.11.2017	
Byggeplass/(Gnr./Bnr.): Luna 4, Leknesvegen, 5915 Hjelmås		195/235		Prosj. nr.:		Sign.:	
Huslyper: Utg. Luna		Arknt.:		E-nr.:		Tegn.nr.:	
503		Plan 1. etasje		E1:84		8497	
						Rev.:	
						FBA	



DATA DESIGN SYSTEM