


MERKNAD
 Drenstedning ø200mm DV legges fra grøft til grøft under avkjørste. Ledningen har fall mot nordvest. Krysser over ø160mm PVC fra SF9 til eksisterende ø250mm DV.

TEGNFORKLARING

Eksisterende	Prosjekt
	Vannledning (VL)
	Spillvannledning (SP)
	Overvannledning (OV)
	Ledning utgår
	Stakekum (S/O)
	Ministakekum (SP/DP mini)
	Vannledningskum m/brann- og stengeventil (V2)
	Vannledningskum (VP/V1/V3)
	Sandfangskum/hjelpestuk m/ristlakk (SF/HS)
	Sandfangskum/hjelpestuk m/kjelfestluk (SF/HS)
	Sandfangskum/hjelpestuk m/kuppelrist (SF/HS)
	Brannhydrant (HY)

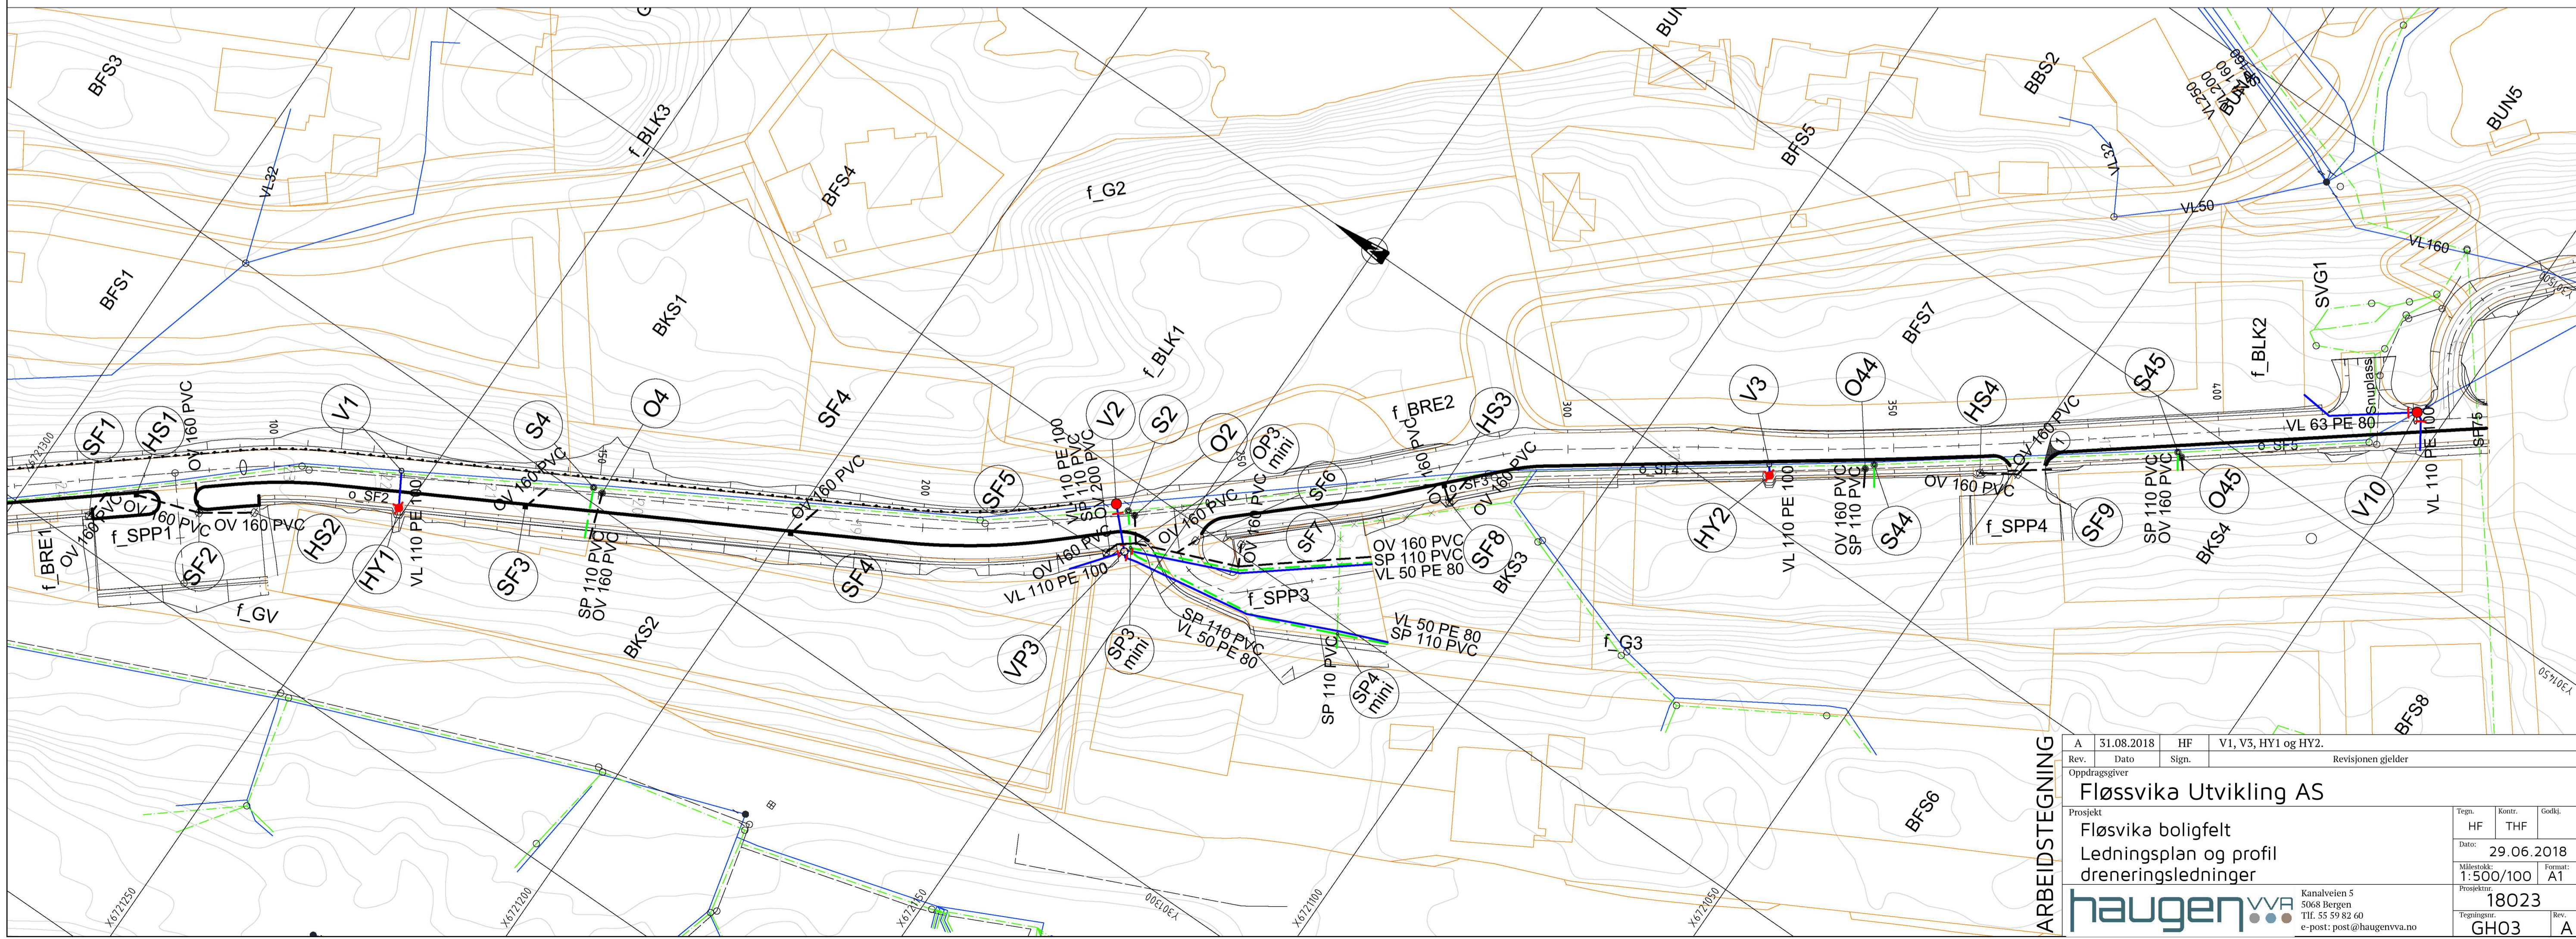

ARBIDSTEGNING

Rev.	A	Dato	31.08.2018	HF	Sign.	V1, V3, HY1 og HY2.	Revisjonen gjelder
Oppdragsgiver: Fløsvika Utvikling AS							
Prosjekt: Fløsvika boligfelt							
Tegn: HF							
Kontor: THF							
Date: 29.06.2018							
Målestokk: 1:500/100							
Formater: A1							
Prosjekt nr: 18023							
Tegningsnr: GH03							
haugen vva Kanalveien 5 5068 Bergen Tlf: 55 59 82 60 e-post: post@haugenvva.no							