

**For matrikkelenhet:**

Kommune: 4631 - ALVER
Gårdsnummer: 108
Bruksnummer: 628

Utskriftsdato/klokkeslett: 08.03.2022 kl. 15:19

Produsert av: Kjell Rune Standal - Alver

Attestert av: Alver kommune

Orientering om matrikkelbrev

Matrikkelbrevet er hjemlet i «Lov om egedomsregistrering» (matrikkelova) av 17. juni 2005. Etter definisjonen i matrikkelovens § 3 d) er matrikkelbrevet en attestert utskrift av matrikkelen som viser alle registrerte opplysninger om en matrikkelenhet ved oppgitt dato.

Om fullstendighet og nøyaktighet i matrikkelbrevet

Matrikkelen ble etablert ved konvertering av data fra tidligere registre. Det kan variere hvor gode disse dataene er med hensyn på fullstendighet og nøyaktighet. I enkelte tilfeller kan grensepunkt og grenselinjer mangle helt eller delvis eller være feil registrert. Det kan også være feil og mangler ved registrert bygnings- og adresseinformasjon. Fullstendighet og stedfestingsnøyaktighet er generelt bedre innenfor enn utenfor tettbygd strøk. Vær oppmerksom på at for mange matrikkelenheter og bygg hefter usikkerhet ved arealet som oppgis.

For utfyllende informasjon: www.kartverket.no/matrikkelbrev

Matrikkelenhet

Matrikkelenhetstype: Grunneiendom
Bruksnavn:
Etableringsdato: 03.03.2022
Skyld: 0
Er tinglyst: Ja
Har festegrunner: Nei
Er seksjonert: Nei

Arealrapport

Tekst	Areal	Kommentar
Beregna areal for 108 / 628	7 112,9 m2	

Eierforhold

Tinglyste eierforhold

Rolle	Status	Føds.d./org.nr	Navn	Bruksenhet	Adresse	Andel
Hjemmelshaver		230565	FANEUST STÅLE		KORSSUNDEGEN 309 6964 KORSSUND	1 / 1

Oversikt over teiger

(EUREF89 UTM Sone 32)

Løpenr	Type	Hovedteig	Nord	Øst	Høyde	Areal	Merknader
1	Teig	Ja	6739567	290918		7 112,9 m2	

Forretninger der matrikkelenheten er involvert

Forretning	Forretningsdokumentdato	Tinglysing	Matrikkelføring
Forretningstype	Kommunal saksreferanse	Status	Signatur Dato
Årsak til feilretting	Nettadresse (URL)	Endret dato	
	Annen referanse		
Opprett ny grunneiendom ved fradeling	14.10.2021	Tinglyst	kjestan 19.10.2021
Oppmålingsforretning	21/8065		
		Rolle	Arealendring
		Avgiver	-7 112,9
		Mottaker	7 112,9
		Berørt	0
		Berørt	0
		Berørt	0

Adresser

Adresstype	Adressenavn Adressetilleggsnavn	Adressekode Kildekode	Adressenr Koord.syst. Nord	Øst	Kretser	Atkomstpunkt
Vegadresse	Fonnebostvegen	1104	11		Grunnkrets: 0104 LINDÅS Stemmekrets: 7 LINDÅS Kirkesokn: 07070306 Lindås Postnr.område: 5955 LINDÅS Tettsted: 5241 Lindås	Nei
			EUREF89 UTM Sone 32 6739596	290935		
Adresstype	Adressenavn Adressetilleggsnavn	Adressekode Kildekode	Adressenr Koord.syst. Nord	Øst	Kretser	Atkomstpunkt
Vegadresse	Fonnebostvegen	1104	13		Grunnkrets: 0104 LINDÅS Stemmekrets: 7 LINDÅS Kirkesokn: 07070306 Lindås Postnr.område: 5955 LINDÅS Tettsted: 5241 Lindås	Nei
			EUREF89 UTM Sone 32 6739603	290911		

Aktive bygg som er registrert på matrikkelenheten

Bygningsnr: 9 875 476	Bebygd areal:	0	Ant. boliger:	1	<u>Datoer</u>	
Løpenr:	Bruksareal bolig:	318	Ant. etasjer:	3	Rammetillatelse:	23.04.1986
Repr.punkt: Koordinatsystem: EUREF89 UTM Sone 32 Nord: 6739603 Øst: 290911	Bruksareal annet:	0	Vannforsyning:	Privat innlagt	Igangsettingstillatelse:	30.06.1986
Bygningsendringskode:	Bruksareal totalt:	318	Avløp:	Privat kloakk	Tatt i bruk:	31.03.1987
Bygningstype: Våningshus	Bruttoareal bolig:	0	Har heis:	Nei	Midlertidig brukstillatelse:	
Næringsgruppe: Bolig	Bruttoareal annet:	0			Ferdigattest:	
Bygningsstatus: Tatt i bruk	Bruttoareal totalt:	0				
Energikilder: Elektrisitet Biobrensel	Alternativt areal:	0				
Oppvarming: Elektrisk Annen oppvarming	Alternativt areal 2:	0				

Etasjer

Etasje	Antall boenheter	BRA bolig	BRA annet	BRA totalt	BTA bolig	BTA annet	BTA totalt	Alt. areal	Alt. areal 2
H02	0	89	0	89	0	0	0	0	0
H01	1	134	0	134	0	0	0	0	0
K01	0	95	0	95	0	0	0	0	0

Bruksenheter

Adresse	Bruksenhetsnummer	Bruksenhetstype	Bruksareal	Ant. rom	Kjøkkentilgang	Bad	WC	Matrikkelenhet
1104 Fonnebostvegen 13	H0101	Bolig	318	6	Kjøkken	2	2	108/628

Kontaktpersoner

Rolle	Føds.dato/org.nr	Navn	Bruksenhet	Adresse
Tiltakshaver		FANEUST STÅLE		

Bygningsnr:	176 238 054	Bebygd areal:	0	Ant. boliger:	1	Datoer
Løpenr:		Bruksareal bolig:	0	Ant. etasjer:	1	Rammetillatelse:
Repr.punkt:	Koordinatsystem: EUREF89 UTM Sone 32 Nord: 6739596 Øst: 290935	Bruksareal annet:	0	Vannforsyning:		Igangsettingstillatelse:
Bygningsendringskode:		Bruksareal totalt:	0	Avløp:		Tatt i bruk:
Bygningstype: Våningshus		Bruttoareal bolig:	0	Har heis:	Nei	Midlertidig brukstillatelse:
Næringsgruppe:		Bruttoareal annet:				Ferdigattest:
Bygningsstatus: Tatt i bruk		Bruttoareal totalt:	0			
Energikilder:		Alternativt areal:	0			
Oppvarming:		Alternativt areal 2:	0			

Etasjer

Etasje	Antall boenheter	BRA bolig	BRA annet	BRA totalt	BTA bolig	BTA annet	BTA totalt	Alt. areal	Alt. areal 2
H01	1	0	0	0	0	0	0	0	0

Bruksenheter

Adresse	Bruksenhetsnummer	Bruksenhetstype	Bruksareal	Ant. rom	Kjøkkentilgang	Bad	WC	Matrikkelenhet
1104 Fonnebostvegen 11	H0101	Bolig	0	0		0	0	108/628

SEFRAK-minne

«SEFRAK er en forkorting for SEkretariatet For Registrering Av faste Kulturminner. Dette sekretariatet hadde ansvaret for en landsomfattende registrering av eldre bygninger. Et omfattende feltarbeid ble gjort i perioden 1975-1995. I dag er det Riksantikvaren som administrerer SEFRAK i samarbeid med fylkeskommunene. På <http://www.ra.no/> finnes mer informasjon om SEFRAK og om tilgang på den informasjonen som er registrert.»

SEFRAK-ID	Kulturminnebetegnelse
1263 5 6	VÅNINGSHUS, LINDÅS

Bygningsnr:	176 238 062	Bebygd areal:	0	Ant. boliger:	0	Datoer
Løpenr:		Bruksareal bolig:	0	Ant. etasjer:	0	Rammetillatelse:
Repr.punkt:	Koordinatsystem: EUREF89 UTM Sone 32 Nord: 6739591 Øst: 290948	Bruksareal annet:	0	Vannforsyning:		Igangsettingstillatelse:
Bygningsendringskode:		Bruksareal totalt:	0	Avløp:		Tatt i bruk:
Bygningstype: Lagerhall		Bruttoareal bolig:	0	Har heis:	Nei	Midlertidig brukstillatelse:
Næringsgruppe:		Bruttoareal annet:				Ferdigattest:
Bygningsstatus: Tatt i bruk		Bruttoareal totalt:	0			
Energikilder:		Alternativt areal:	0			
Oppvarming:		Alternativt areal 2:	0			

Bruksenheter

Adresse	Bruksenhetsnummer	Bruksenhetstype	Bruksareal	Ant. rom	Kjøkkentilgang	Bad	WC	Matrikkelenhet
		Unummerert bruksenhet	0	0		0	0	108/628

Bygningsnr: 176 238 070	Bebygd areal:	0	Ant. boliger:	0	Datoer
Løpenr:	Bruksareal bolig:	0	Ant. etasjer:	0	Rammetillatelse:
Repr.punkt: Koordinatsystem: EUREF89 UTM Sone 32	Bruksareal annet:	0	Vannforsyning:		Igangsettingstillatelse:
Nord: 6739522 Øst: 290961	Bruksareal totalt:	0	Avløp:		Tatt i bruk:
Bygningsendringskode:	Bruttoareal bolig:	0	Har heis:	Nei	Midlertidig brukstillatelse:
Bygningstype: Hus for dyr/landbr.lager/silo	Bruttoareal annet:				Ferdigattest:
Næringsgruppe:	Bruttoareal totalt:	0			
Bygningsstatus: Tatt i bruk	Alternativt areal:	0			
Energikilder:	Alternativt areal 2:	0			
Oppvarming:					

Bruksenheter

Adresse	Bruksenhetsnummer	Bruksenhetstype	Bruksareal	Ant. rom	Kjøkkentilgang	Bad	WC	Matrikkelenhet
		Unummerert bruksenhet	0	0		0	0	108/628

Bygningsnr: 176 338 717	Bebygd areal:	0	Ant. boliger:	0	Datoer
Løpenr:	Bruksareal bolig:	0	Ant. etasjer:	0	Rammetillatelse:
Repr.punkt: Koordinatsystem: EUREF89 UTM Sone 32	Bruksareal annet:	0	Vannforsyning:		Igangsettingstillatelse:
Nord: 6739585 Øst: 290939	Bruksareal totalt:	0	Avløp:		Tatt i bruk:
Bygningsendringskode:	Bruttoareal bolig:	0	Har heis:	Nei	Midlertidig brukstillatelse:
Bygningstype: Hus for dyr/landbr.lager/silo	Bruttoareal annet:				Ferdigattest:
Næringsgruppe:	Bruttoareal totalt:	0			
Bygningsstatus: Tatt i bruk	Alternativt areal:	0			
Energikilder:	Alternativt areal 2:	0			
Oppvarming:					

Bruksenheter

Adresse	Bruksenhetsnummer	Bruksenhetstype	Bruksareal	Ant. rom	Kjøkkentilgang	Bad	WC	Matrikkelenhet
		Unummerert bruksenhet	0	0		0	0	108/628


SEFRAK-minne

«SEFRAK er en forkorting for SEkretariatet For Registrering Av faste Kulturminner. Dette sekretariatet hadde ansvaret for en landsomfattende registrering av eldre bygninger. Et omfattende feltarbeid ble gjort i perioden 1975-1995. I dag er det Riksantikvaren som administrerer SEFRAK i samarbeid med fylkeskommunene. På <http://www.ra.no/> finnes mer informasjon om SEFRAK og om tilgang på den informasjonen som er registrert.»

SEFRAK-ID	Kulturminnebetegnelse
1263 5 7	FLOR, LINDÅS


Oversiktskart for 108 / 628

Målestokk 1:2 000
EUREF89 UTM Sone 32

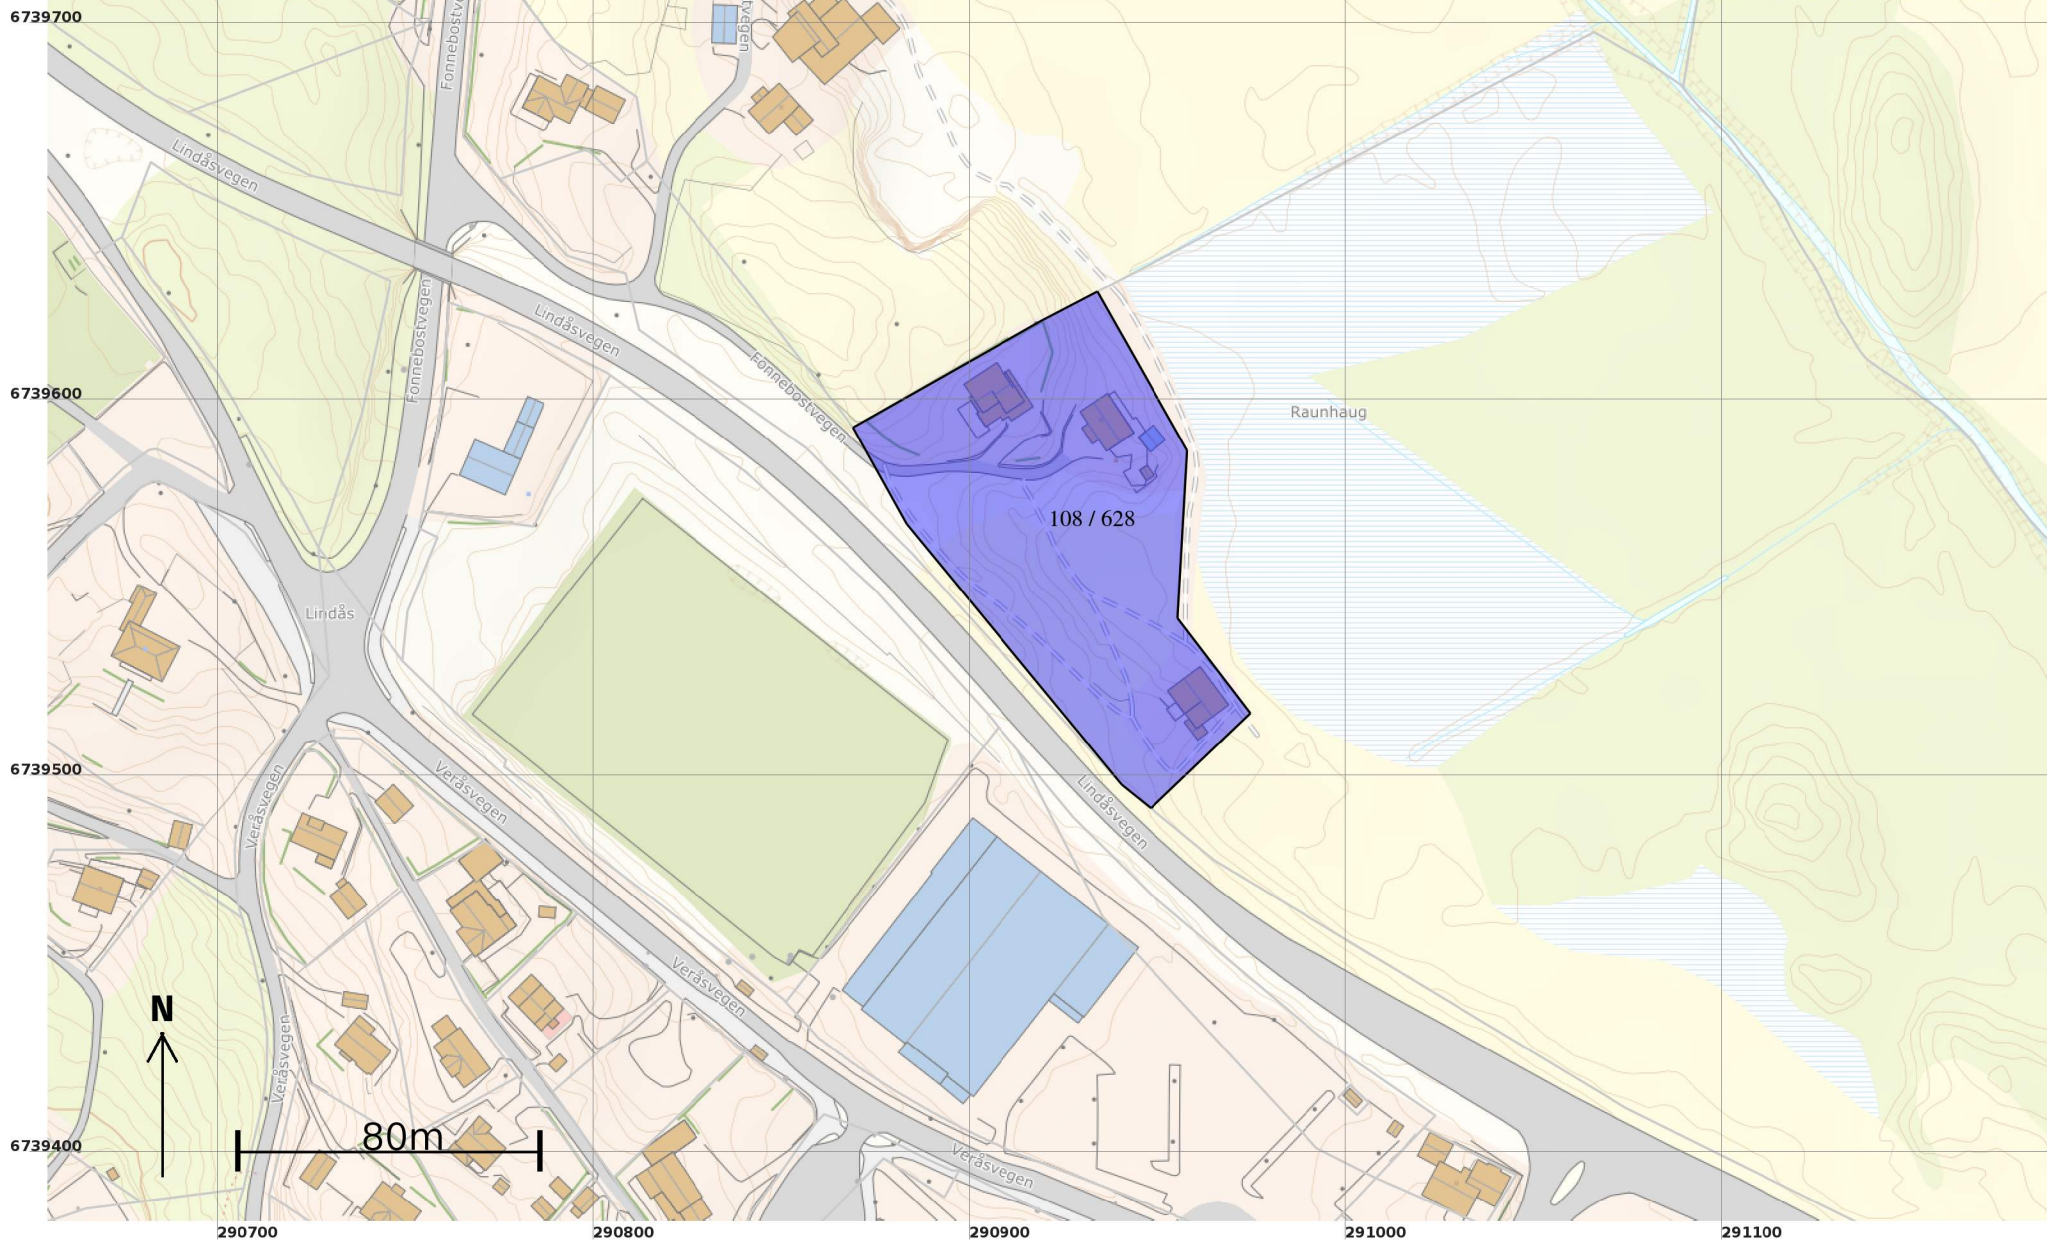

Teig 1 (Hovedteig) 108 / 628

Målestokk 1:1 000
EUREF89 UTM Sone 32

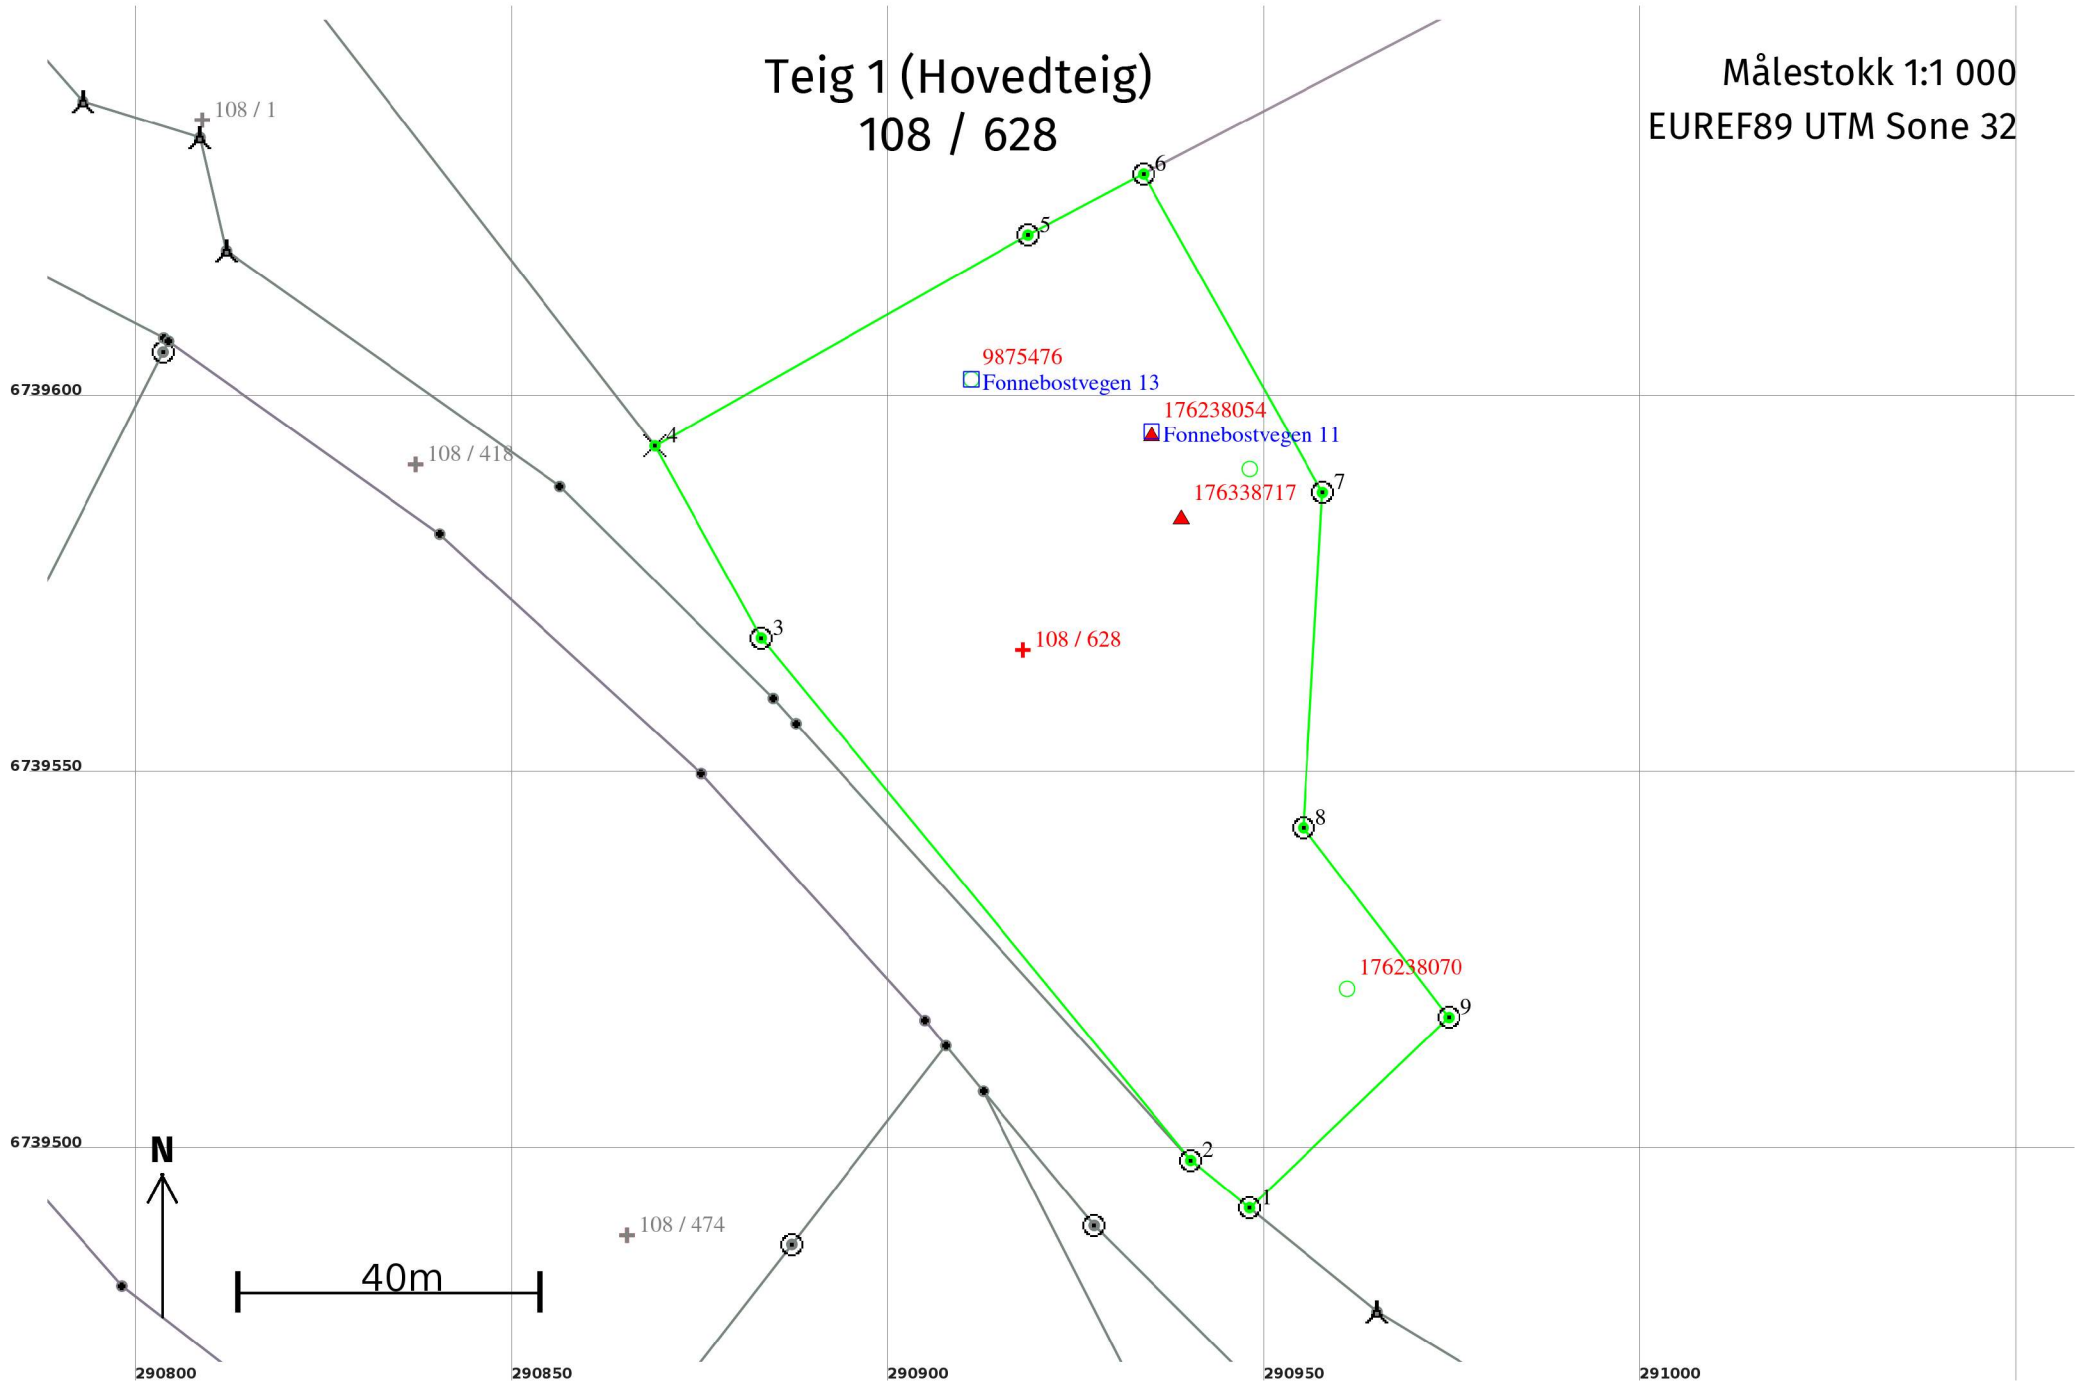

Areal og koordinater

Areal: 7 112,9

Arealmerknad:

Representasjonspunkt: Koordinatsystem: EUREF89 UTM Sone 32

Nord: 6739567

Øst: 290918

Grensepunkt / Grenselinje

Ytre avgrensing

Løpenr	Nord	Øst	Grensemerke nedsatt i / Lengde (m)	Grensepunkttype / Linjeinformasjon	Målemetode	Nøyaktighet (SD i cm)	Radius
1	6739492,93	290948,00	Jord 10,01	Offentlig godkjent grensemerke	96 GNSS: Fasemåling (Real time kinematic)	10	
2	6739499,23	290940,22	Jord 89,79	Offentlig godkjent grensemerke	96 GNSS: Fasemåling (Real time kinematic)	10	
3	6739568,58	290883,17	Jord 29,18	Offentlig godkjent grensemerke	96 GNSS: Fasemåling (Real time kinematic)	10	
4	6739594,09	290869,01	Fjell 56,96	Kors	96 GNSS: Fasemåling (Real time kinematic)	10	
5	6739622,10	290918,61	Fjell 17,32	Offentlig godkjent grensemerke	96 GNSS: Fasemåling (Real time kinematic)	10	
6	6739630,18	290933,93	Jord 48,52	Offentlig godkjent grensemerke	96 GNSS: Fasemåling (Real time kinematic)	10	
7	6739587,90	290957,72	Jord 44,57	Offentlig godkjent grensemerke	96 GNSS: Fasemåling (Real time kinematic)	10	
8	6739543,40	290955,18	Jord 31,73	Offentlig godkjent grensemerke	96 GNSS: Fasemåling (Real time kinematic)	10	
9	6739518,22	290974,48	Jord 36,61	Offentlig godkjent grensemerke	96 GNSS: Fasemåling (Real time kinematic)	10	