

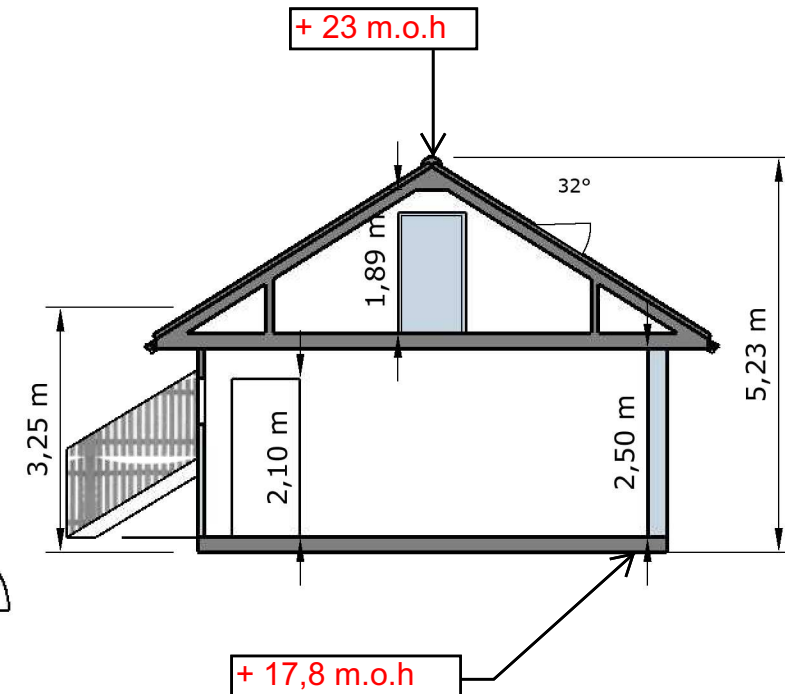


BYA= 49,6m²

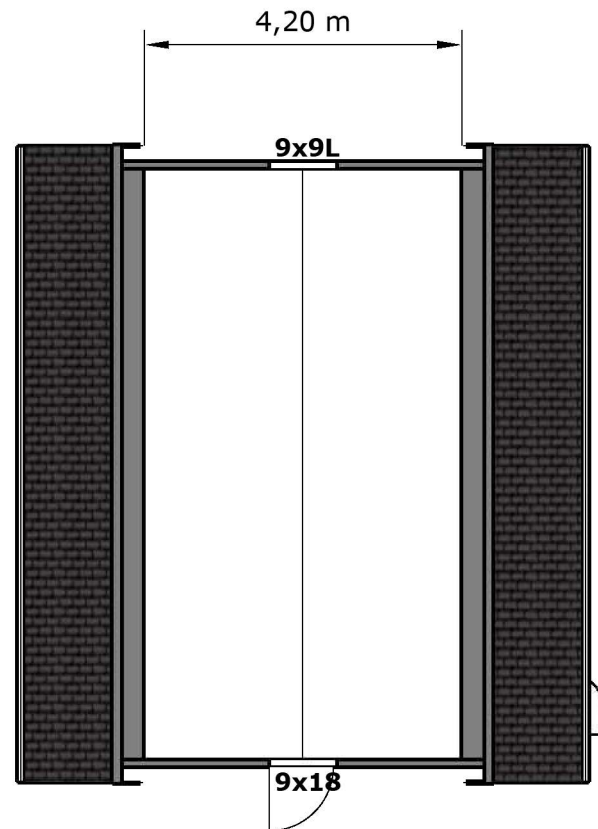

Villanger & Sønner AS

Kvassnesvegen 45
5914 Isdalstø
orgnr: 925 580 376
www.nordbohus.no/villanger
post@villanger.no

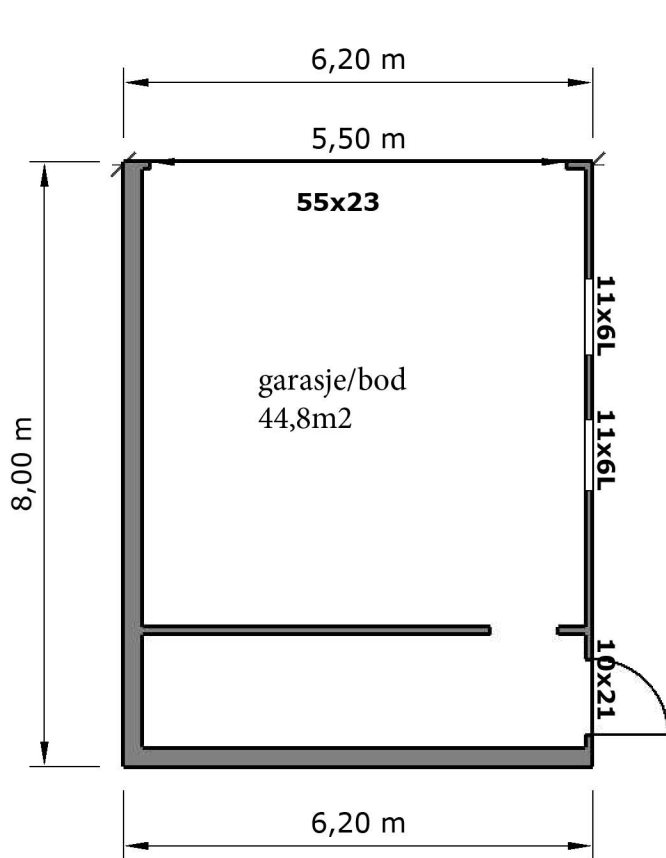

**Plan Snitt Garasje Morten Fjeldstad
Mjåtveitvegen 26 D**

Gbnr 323/448 Alver Kommune

Tegn nr:01
tegn av:R.K
Dato:12.02.22
målestokk:1:100