


Merknad

- 1 Nedsenket fortauskant for gangfelt. Fortau skal være gjennomgående og kantstein skal ha en høyde på 2 cm. Overgangen fra 14cm til 2cm høyde skjer over 1,0 m på hver side av gangfeltet som er 2 m bredt. Total bredde = 4m.
- 2 Nedsenket fortauskant for avkjørsel til eksisterende veg. Fortau skal være gjennomgående og kantstein skal ha en høyde på 2 cm. Overgangen fra 14cm til 2cm høyde skjer over 1,0 m på hver side av avkjørselen som er 6 m bred. Total bredde = 8m.

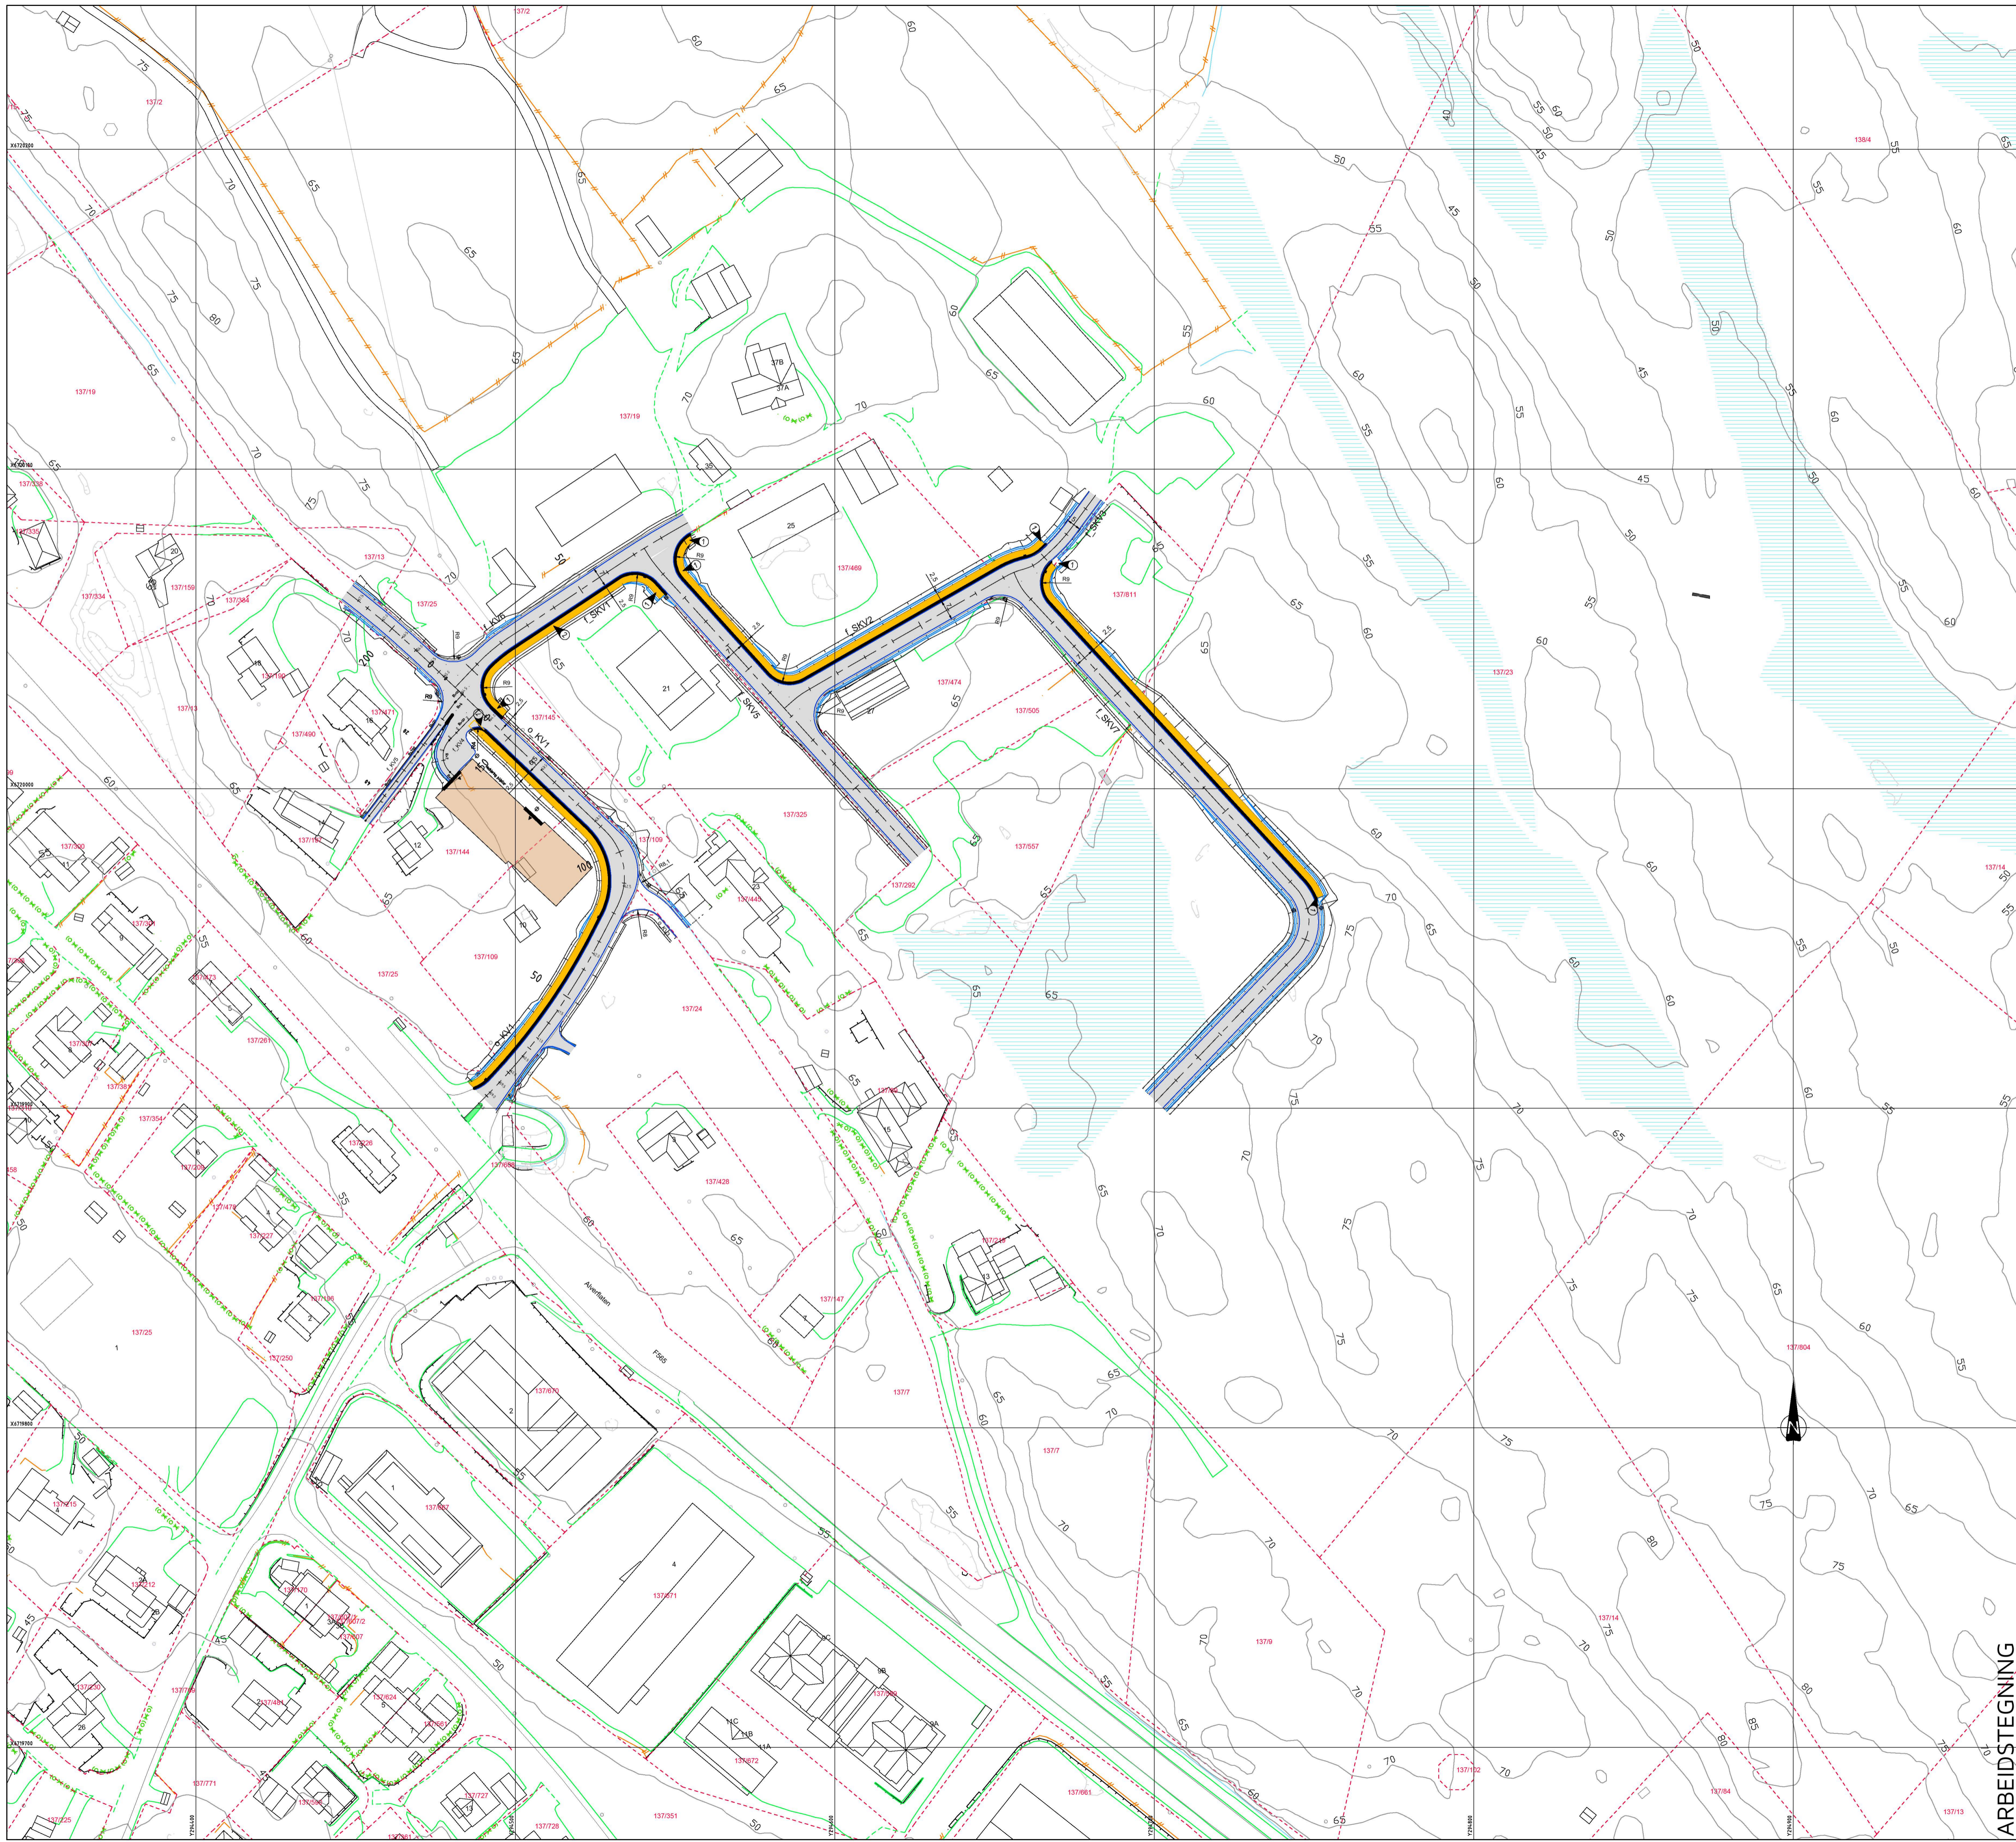

TEGNFORKLARING

- Vegskjæring
- Grøftebunn
- Senterlinje
- Kjørebaneant
- Skulderant
- Vegfylling
- Profilnummer
- Veg
- Fortau
- Fortauskant
- Frisikt
- Vegsluk m/kuppelrist
- Vegsluk m/kjefesluk
- Eks. eiendomsgrenser
- Eksisterende mur
- Eksisterende gjerde

B	15.03.2022	THF	Nedsenket fortau. Veg SKV6 utgår. Fortau langs veg o KV1 pr. 125-155 utgår.
A	29.05.19	HF	Veg f KV4 og f KV5 endret.
Rev.	Dato	Sign.	Revisjonen gjelder
Oppdragsgiver			
Bolig og Eiendom AS/Romarheim AS			
Prosjekt			
Alverflaten. Boligfelt og næringsområde			
Vegplan			
Tegn.	Kontr.	Godkl.	
HF	THF	THF	
Dato:		08.04.2019	
Målestokk:		1:1000	
Formater:		A1	
Prosjektnr.			
18059			
Tegningsnr.:		BO1	
Rev.:			

ARBEIDSTEGNING

haugen vva
 Kanalveien 5
 5068 Bergen
 Tlf. 55 59 82 60
 e-post: post@haugenvva.no