
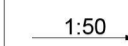
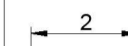









TEGNFORKLARING

-  Eiendomsgrense
-  Formålsgrense
-  Leikeløype plangrense
-  Mur
-  +30.50 Nye punkthøyder
-  1:50 Fallpil
-  2 Mål
-  Inngang
-  Gangsone
-  Møbleringssone
-  Skatepark
-  Aktivitessoner - plasstopt fallunderlag av gummi (over 1m fallhøyde)
-  Aktivitessoner - hybridgress (under 1m fallhøyde)
-  Regnbed
-  Bed
-  Nye trær

PROSJEKTFASE:
FORPROSJEKTFASE

BASISKART
KООORDINATSYSTEM: UTM sone 32_EURF89
HØYDESISTEM: NN2000
EKVIDISTANSE: 1m


Orion Prosjekt AS
KVASSNESVEGEN 33
SITUASJONSPLAN FASE 1
ALT.1

FORELØPIG **SMEDS VIG**
Landskapsarkitekter

SAK NR.: 21-2900 TEGN NR.: L50-01 MÅLESTOKK: 1:500 (A1) TEGNET AV: MJ-VM KONTR: ASm DATO: 22-02-09

Fasade mot nord A1-501

Snitt 1-1 A1-401

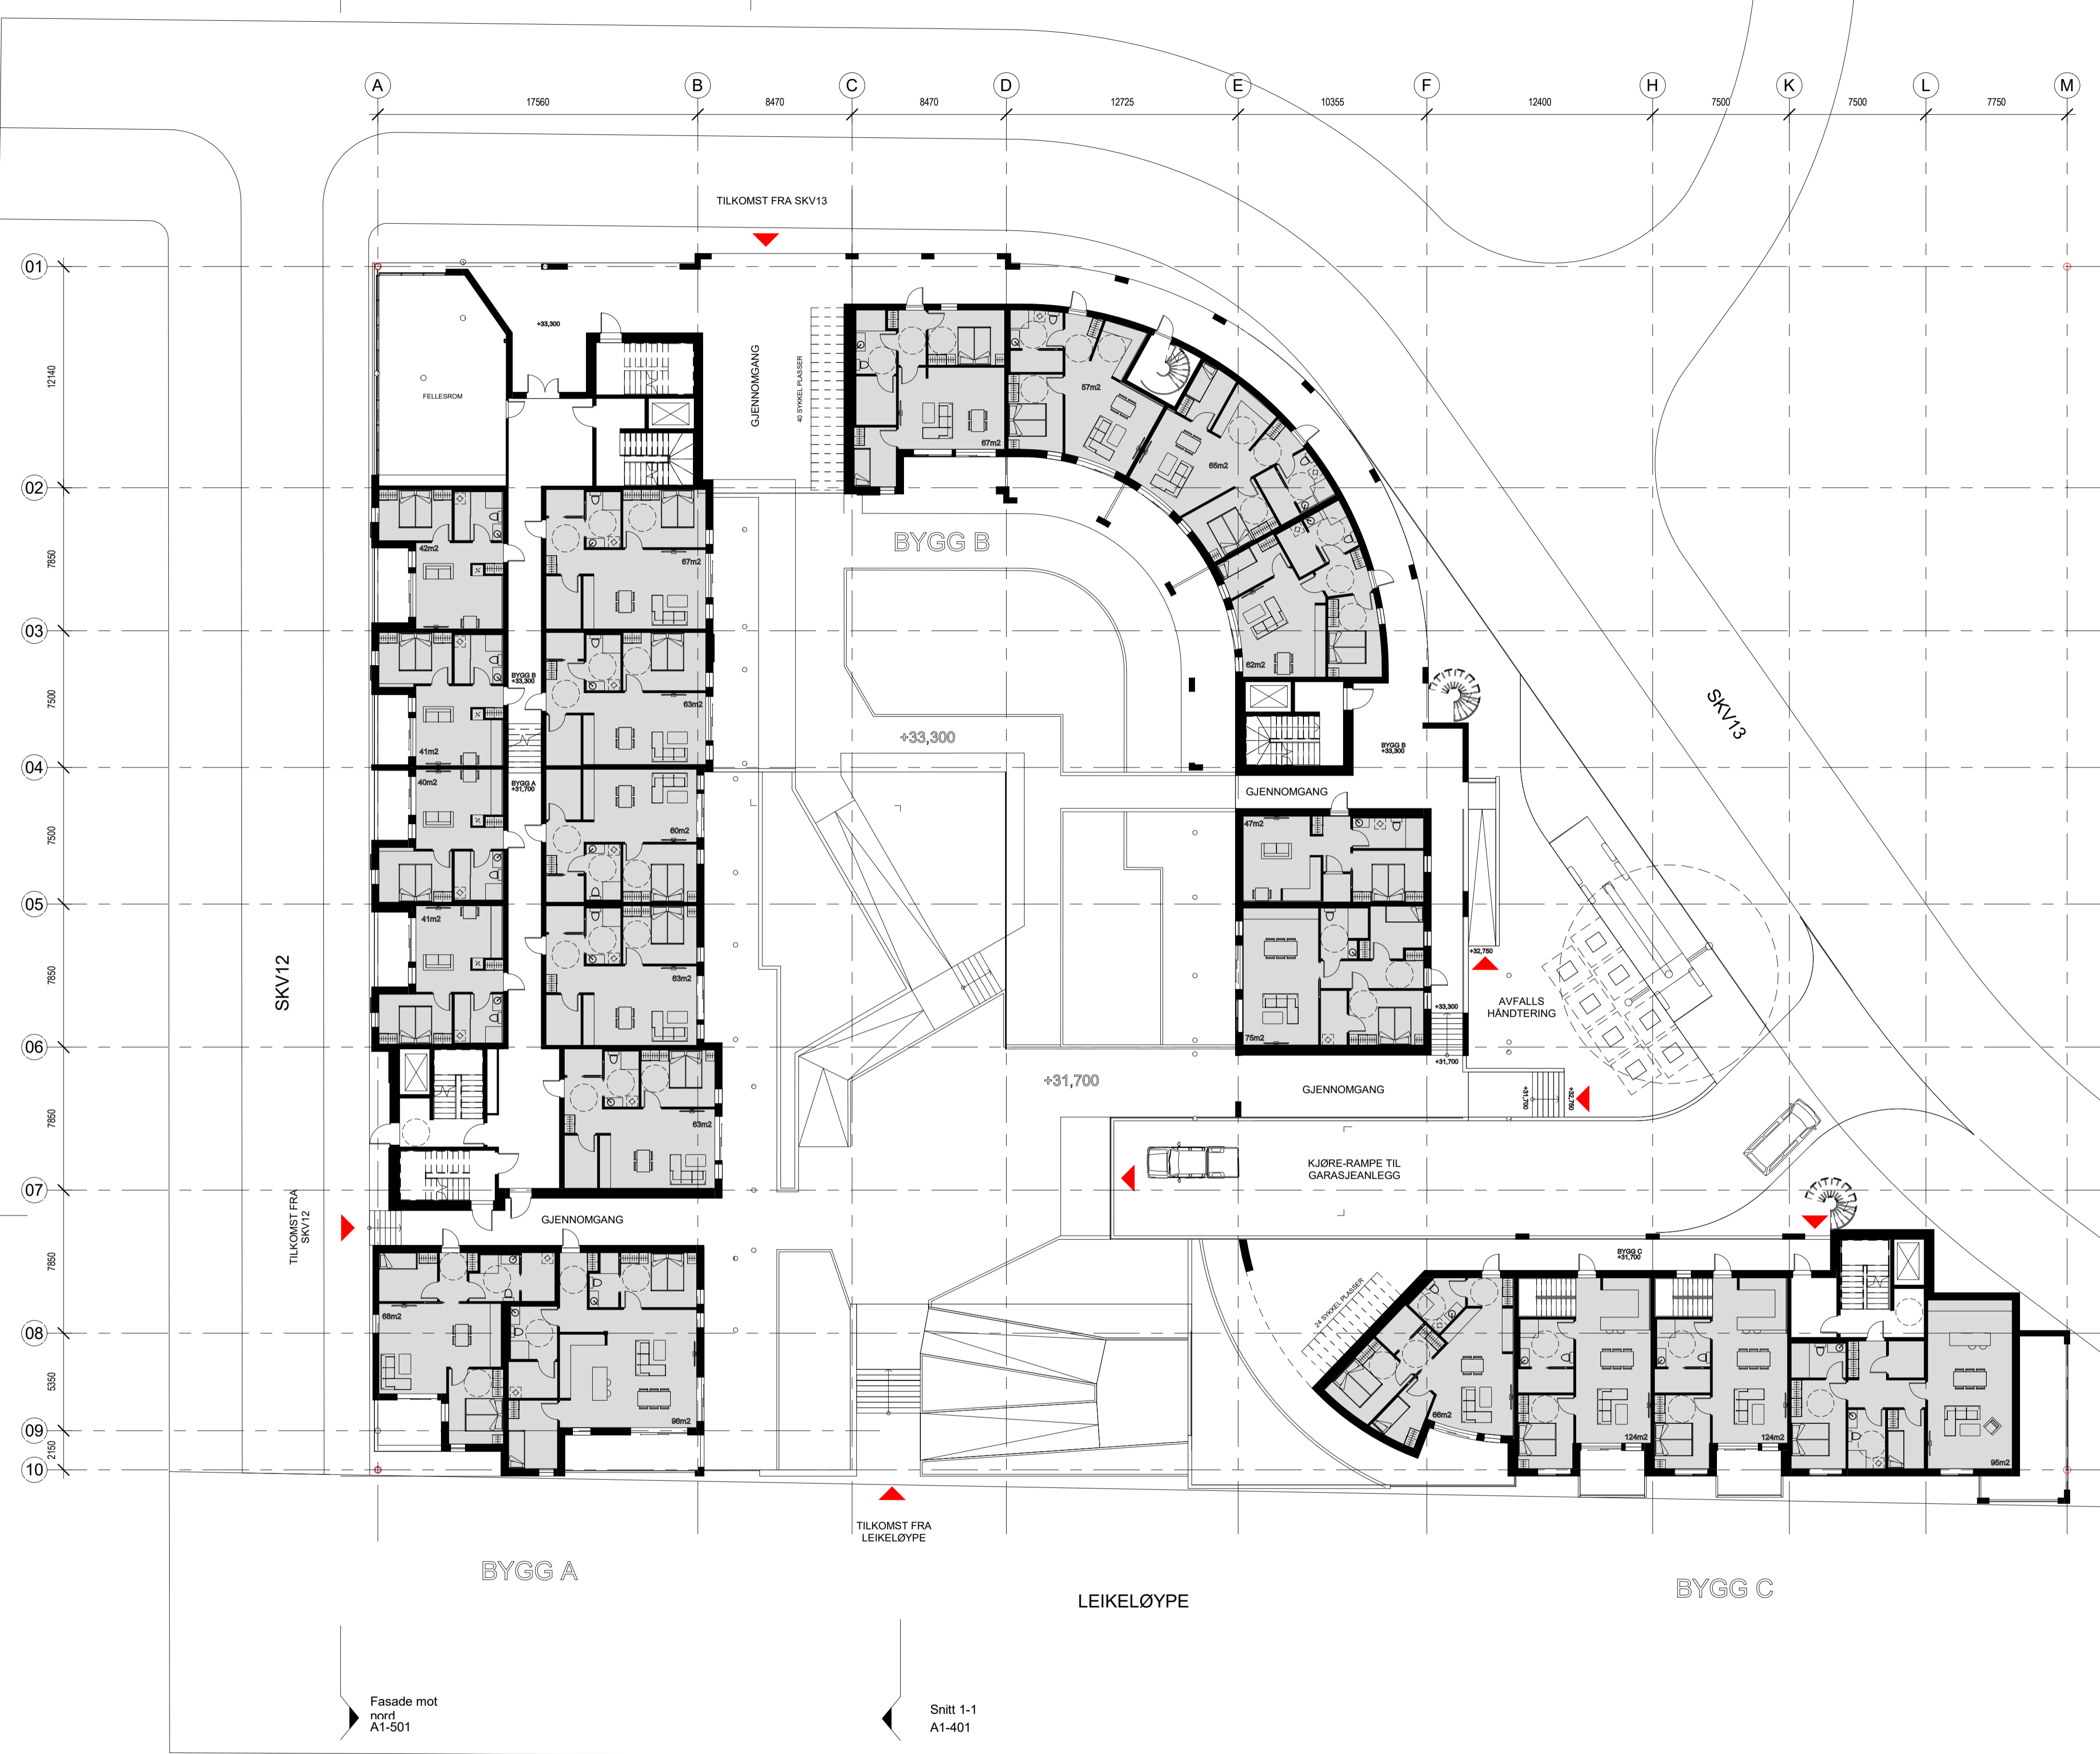

Snitt 2-2 A1-403

Snitt 2-2 A1-403


1 1. etasje.
1 : 200

PROSJEKTNR:	20010	TEKNET AV:	MMC	KONTR. AV:	PJC
AVSTAMPET:	A1	MALESTOKK:	1 : 200	DATE:	10.03.21
SØKNAD:		TEKNIKNAMN:		TEGN.:	
PROSJEKT: 20010 TEKNET AV: MMC KONTR. AV: PJC AVSTAMPET: A1 MALESTOKK: 1 : 200 DATE: 10.03.21 SØKNAD:		ARKITEKTKONTORET BØRTVEIT & CARLSEN AS HAGELIUA 6 · 5914 ISDALSTØ TELEFON: 400 41 614 post@arisc.no		TILGJENGELIG: Orion Prosjekt AS PROSJEKTNAMN: Kvasnesvegen 33 TEKNIKNAMN: TEGN.:	
A1-102		Plan 1. etasje - 1-200		C	

1:400 Målestokk ved A3 Ark



PROJEKTNR:	20010	ARKITEKTKONTORET	MMIC	PJC
TEKNET AV:	MMIC	BØRTVEIT & CARLSEN AS	TEGN	KONTR
KONTR. AV:	PJC	HAGELLIA 6 · 5914 ISDALSTØD		
AVSTAMPSELLE:	A1	TELEFON: 400 41 614		
MALESKALA:	1 : 100	post@arisc.no		
DATE:	19.03.21	Orion Prosjekt AS		
SØKNAD:		Orion Prosjekt AS		
TEKNIKNAMN:		PROSJEKTNAMN: Kvassnesvegen 33		
A1-401	Snitt 1-1			A

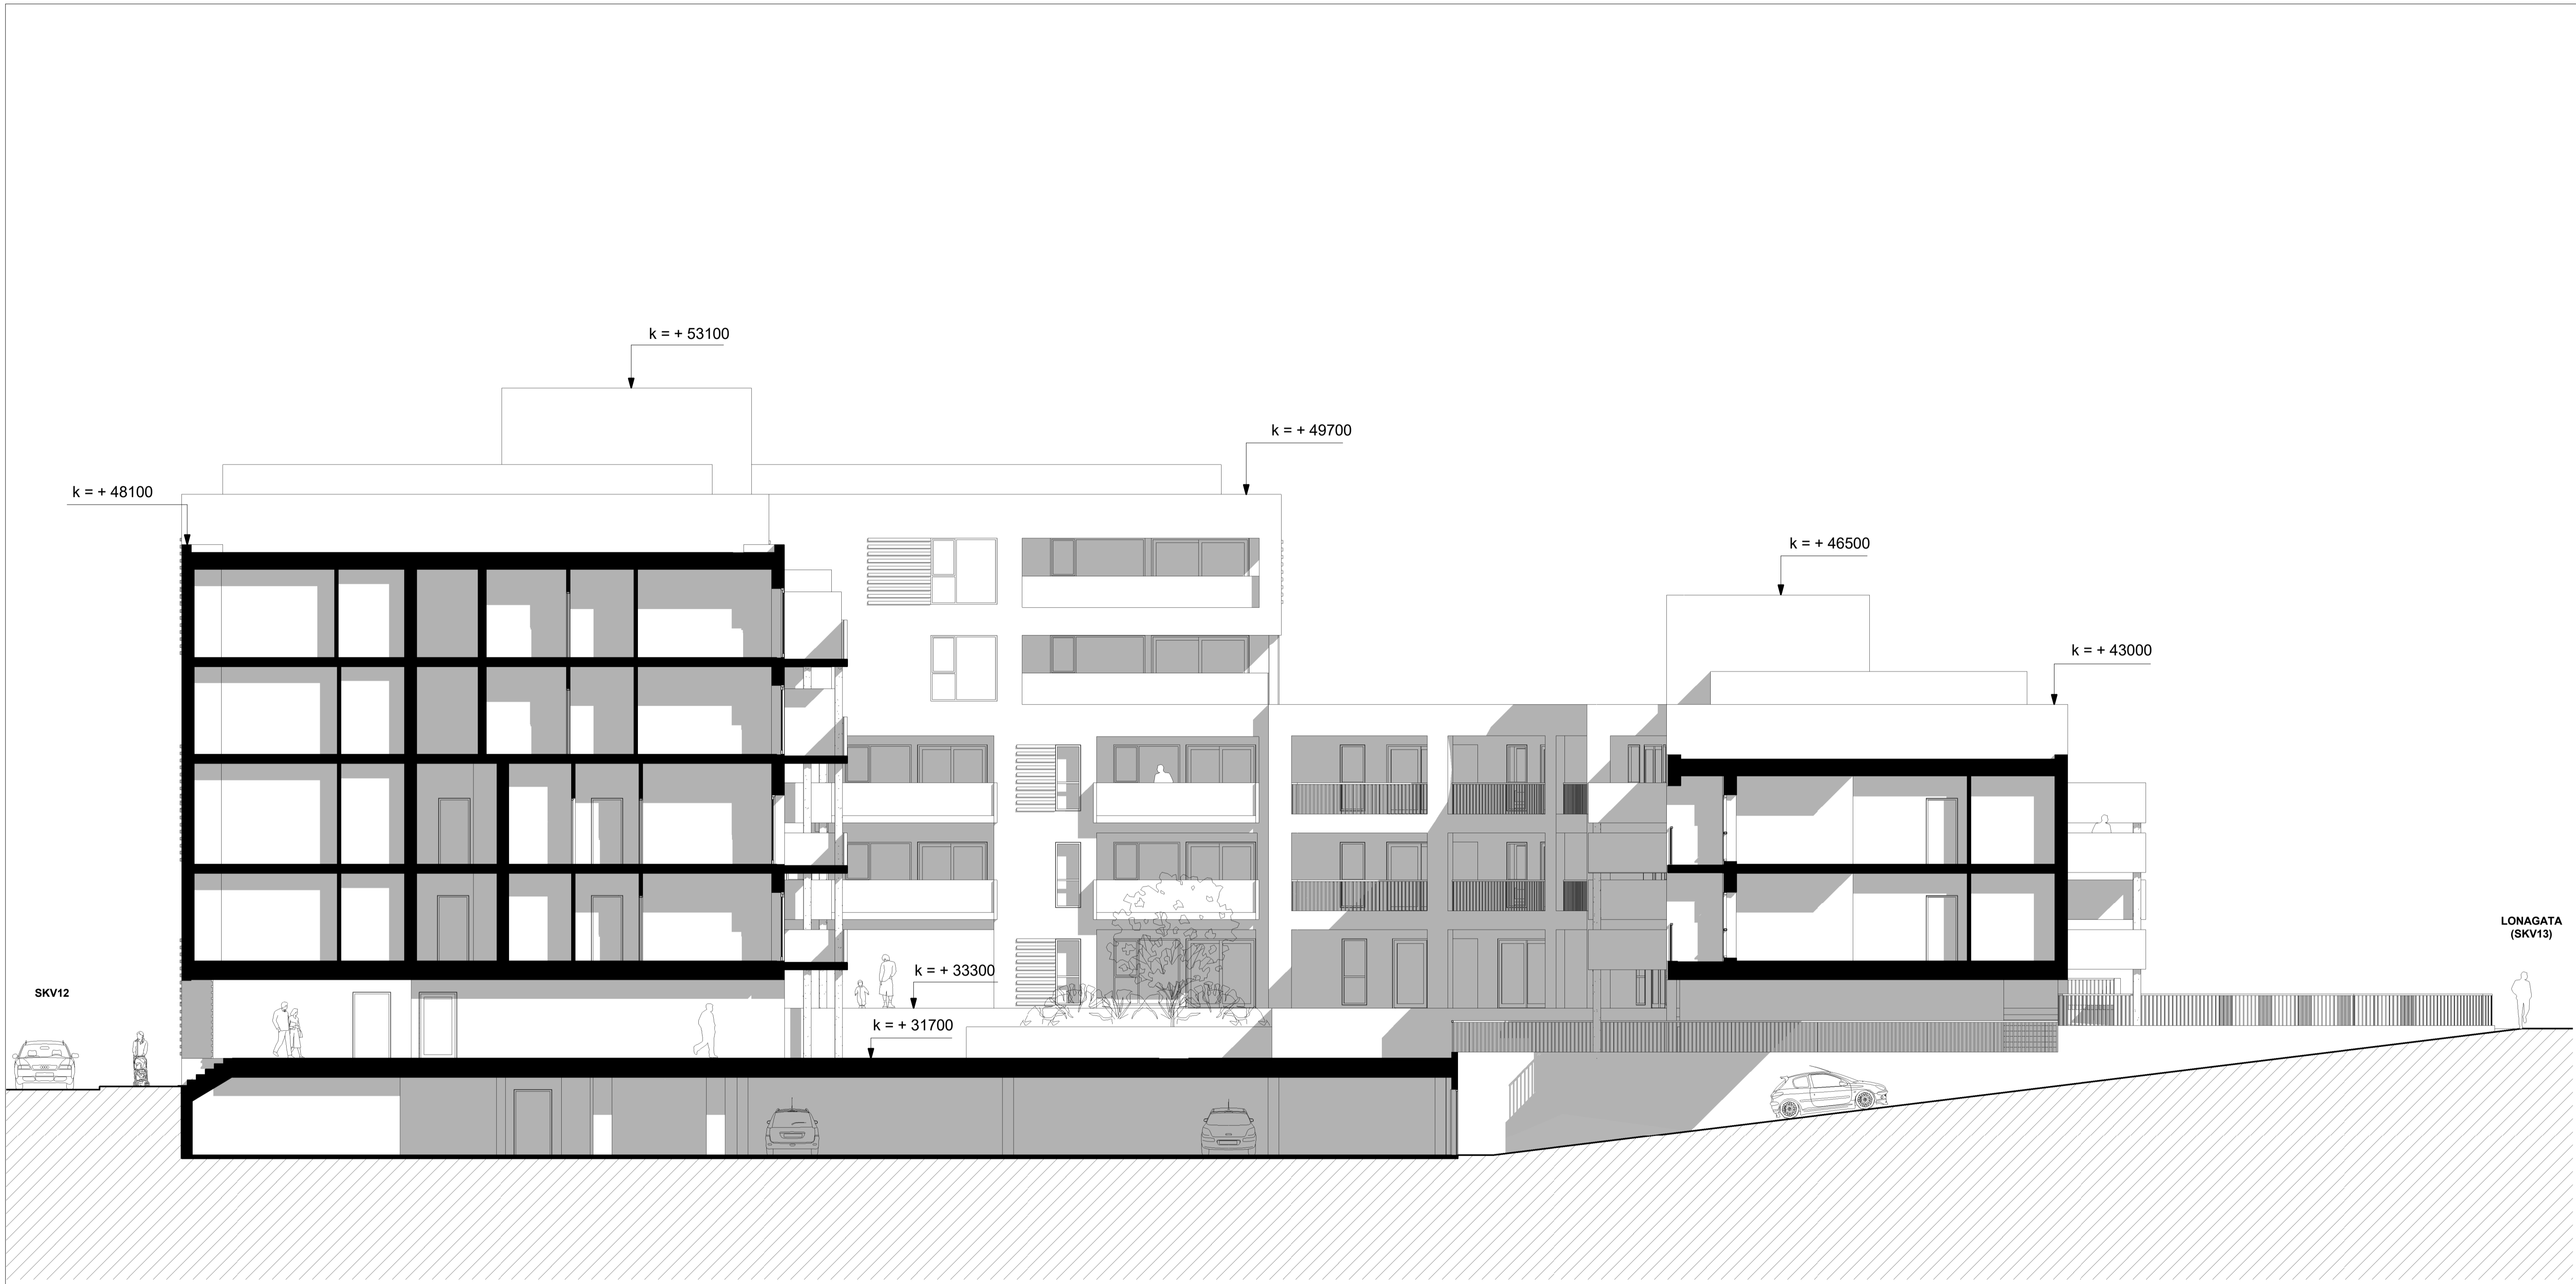

LONAGATA
(SKV13)

REV	DATE	BEKRIVELSE	MMAC	PJC
A	22.03.22	Supplering av info på tegning		

PROSJEKTNR:	20010	ARKITEKTKONTORET	
TEKNET AV:	MMAC	BØRTVEIT & CARLSEN AS	
KONTR. AV:	PJC	HAGELLIA 6 · 5914 ISDALSTØ	
AVSTAMPELSE:	A1	TELEFON: 400 41 614	
MALETSKALA:	1 : 100	post@arisc.no	
DATE:	21.03.22	Orion Prosjekt AS	
SØKNAD:		Kvassnesvegen 33	
TEKNIKNUMMER:	A1-403	Snitt 2-2	REVISJON:
			A



LONAGATA
(SKV13)

k = + 33394

k = + 53100

k = + 49700

k = + 48100

LEIKELØYPA
(SGT3)

k = + 30500

PROJEKTNR:	20010	ARKITEKTKONTORET	
TEKNIK:	MMC	BØRTVEIT & CARLSEN AS	
KONTOR:	PJC	HAGELLIA 6 · 5914 ISDALSTØ	
AVSTANDSBELEGG:	A1	TELEFON: 400 41 614	
MALETTID:	1 : 100	POST: post@arisc.no	
DATE:	09.11.21	Orion Prosjekt AS	
SØKNAD:		PROSJEKTNUM:	Kvassnesvegen 33
TEKNIKNUMMER:	A1-501	TEKNIKNAMN:	Fasade mot nord
		REVISJON:	A