


PLAN 2. ETG.

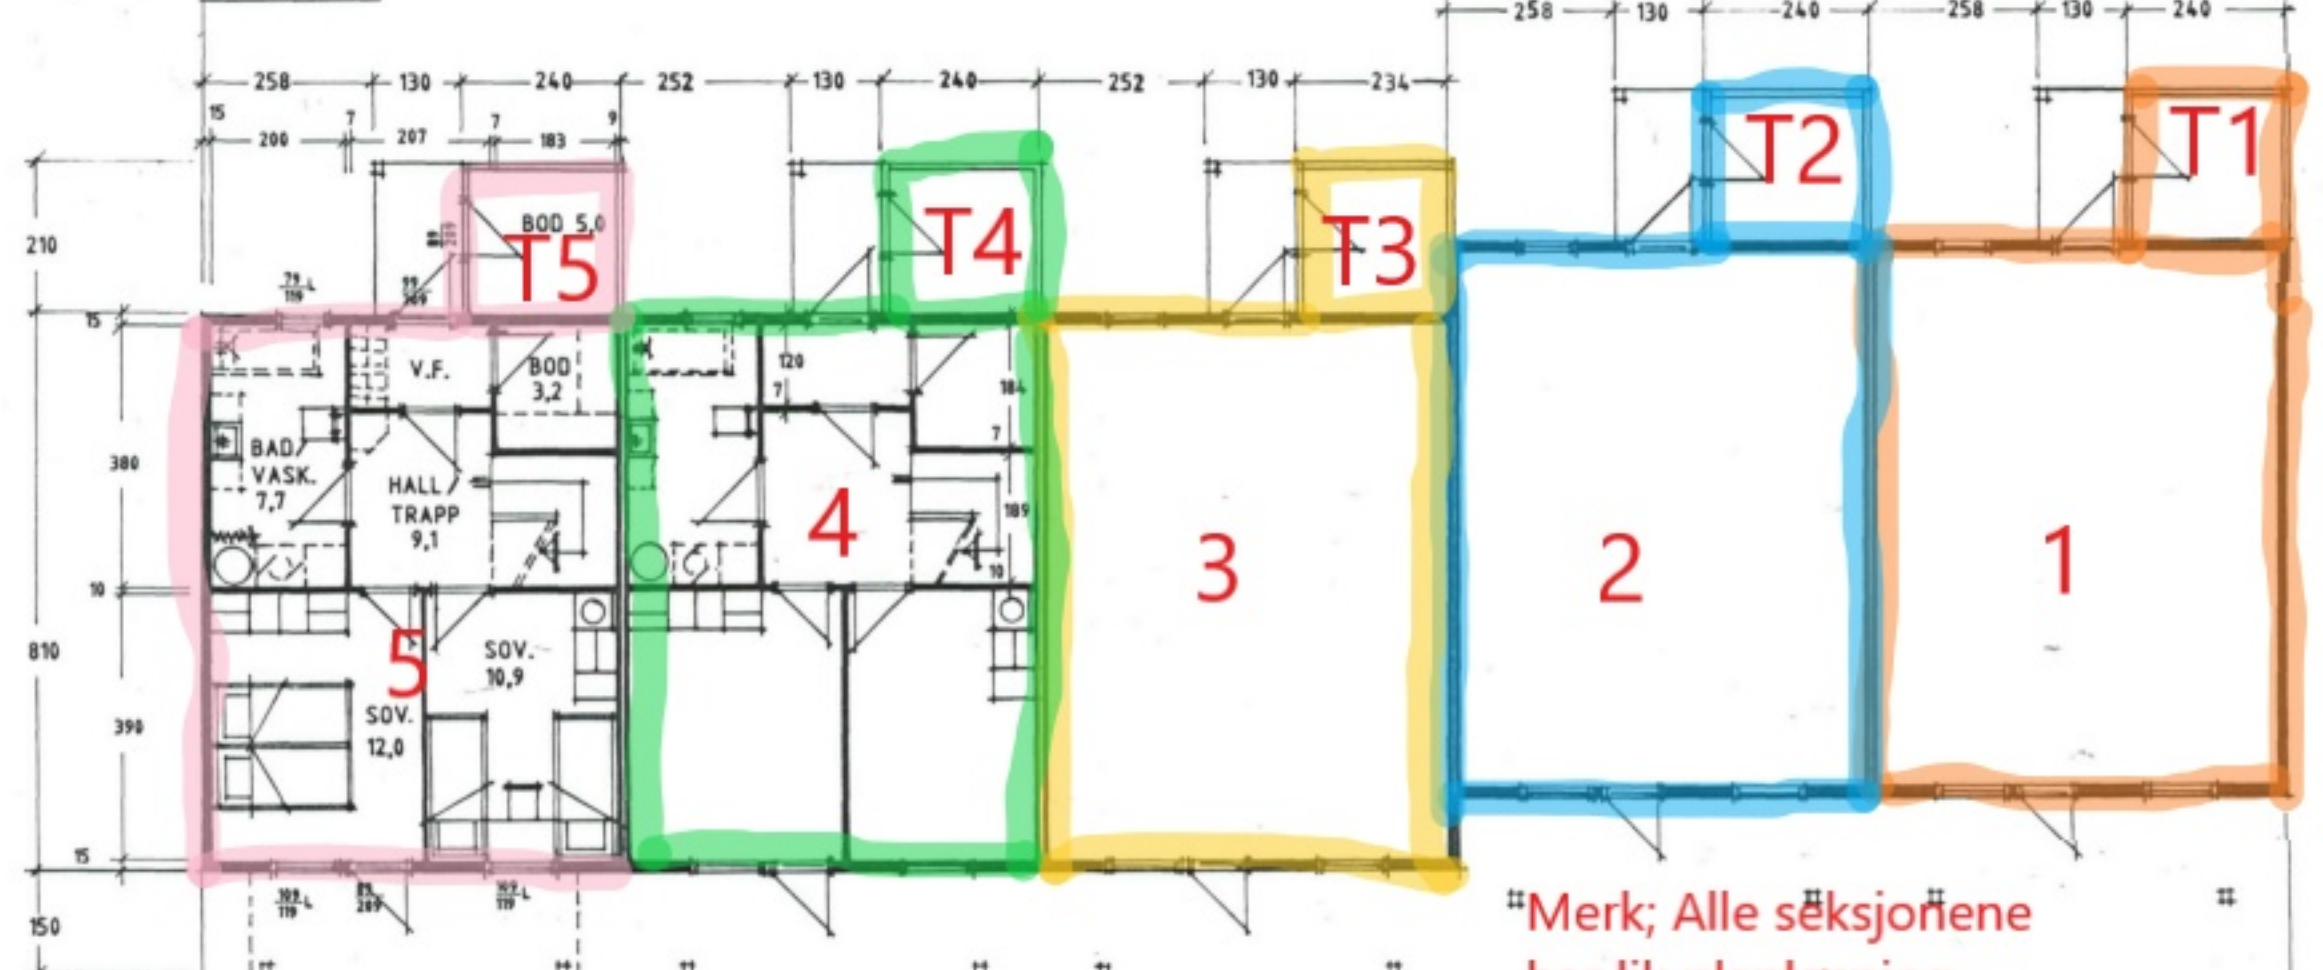

¶Merk; Alle seksjonene har lik planløsning