

- Målte Grenser
 - - - Registrerte Grenser
 - ↑ Udefinert grenser
 - ↑ Terrengmålte grense
 - x Konstruert grensepunkt
 - Bolig
 - Bustad m/leilighet
 - Våningshus
 - Større bustader
 - Hytte/feriehus
 - Garasje/uthus
 - Industri/lager
 - Andre bygg
- Beliggenhet og høyder må oppfattes som orienterende.
 Koordinatsystem: UTM(EUREF89) - SONE 32 (EPSG:32632)
 Høydesystem: (EPSG:)




Alver kommune
 Kart og Oppmåling
 Grunnkart ETTER oppdatering.



Dato: 2022.03.29
 Sign: SSO

G.nr. 55, b.nr. 18.

Målestokk
 1:500

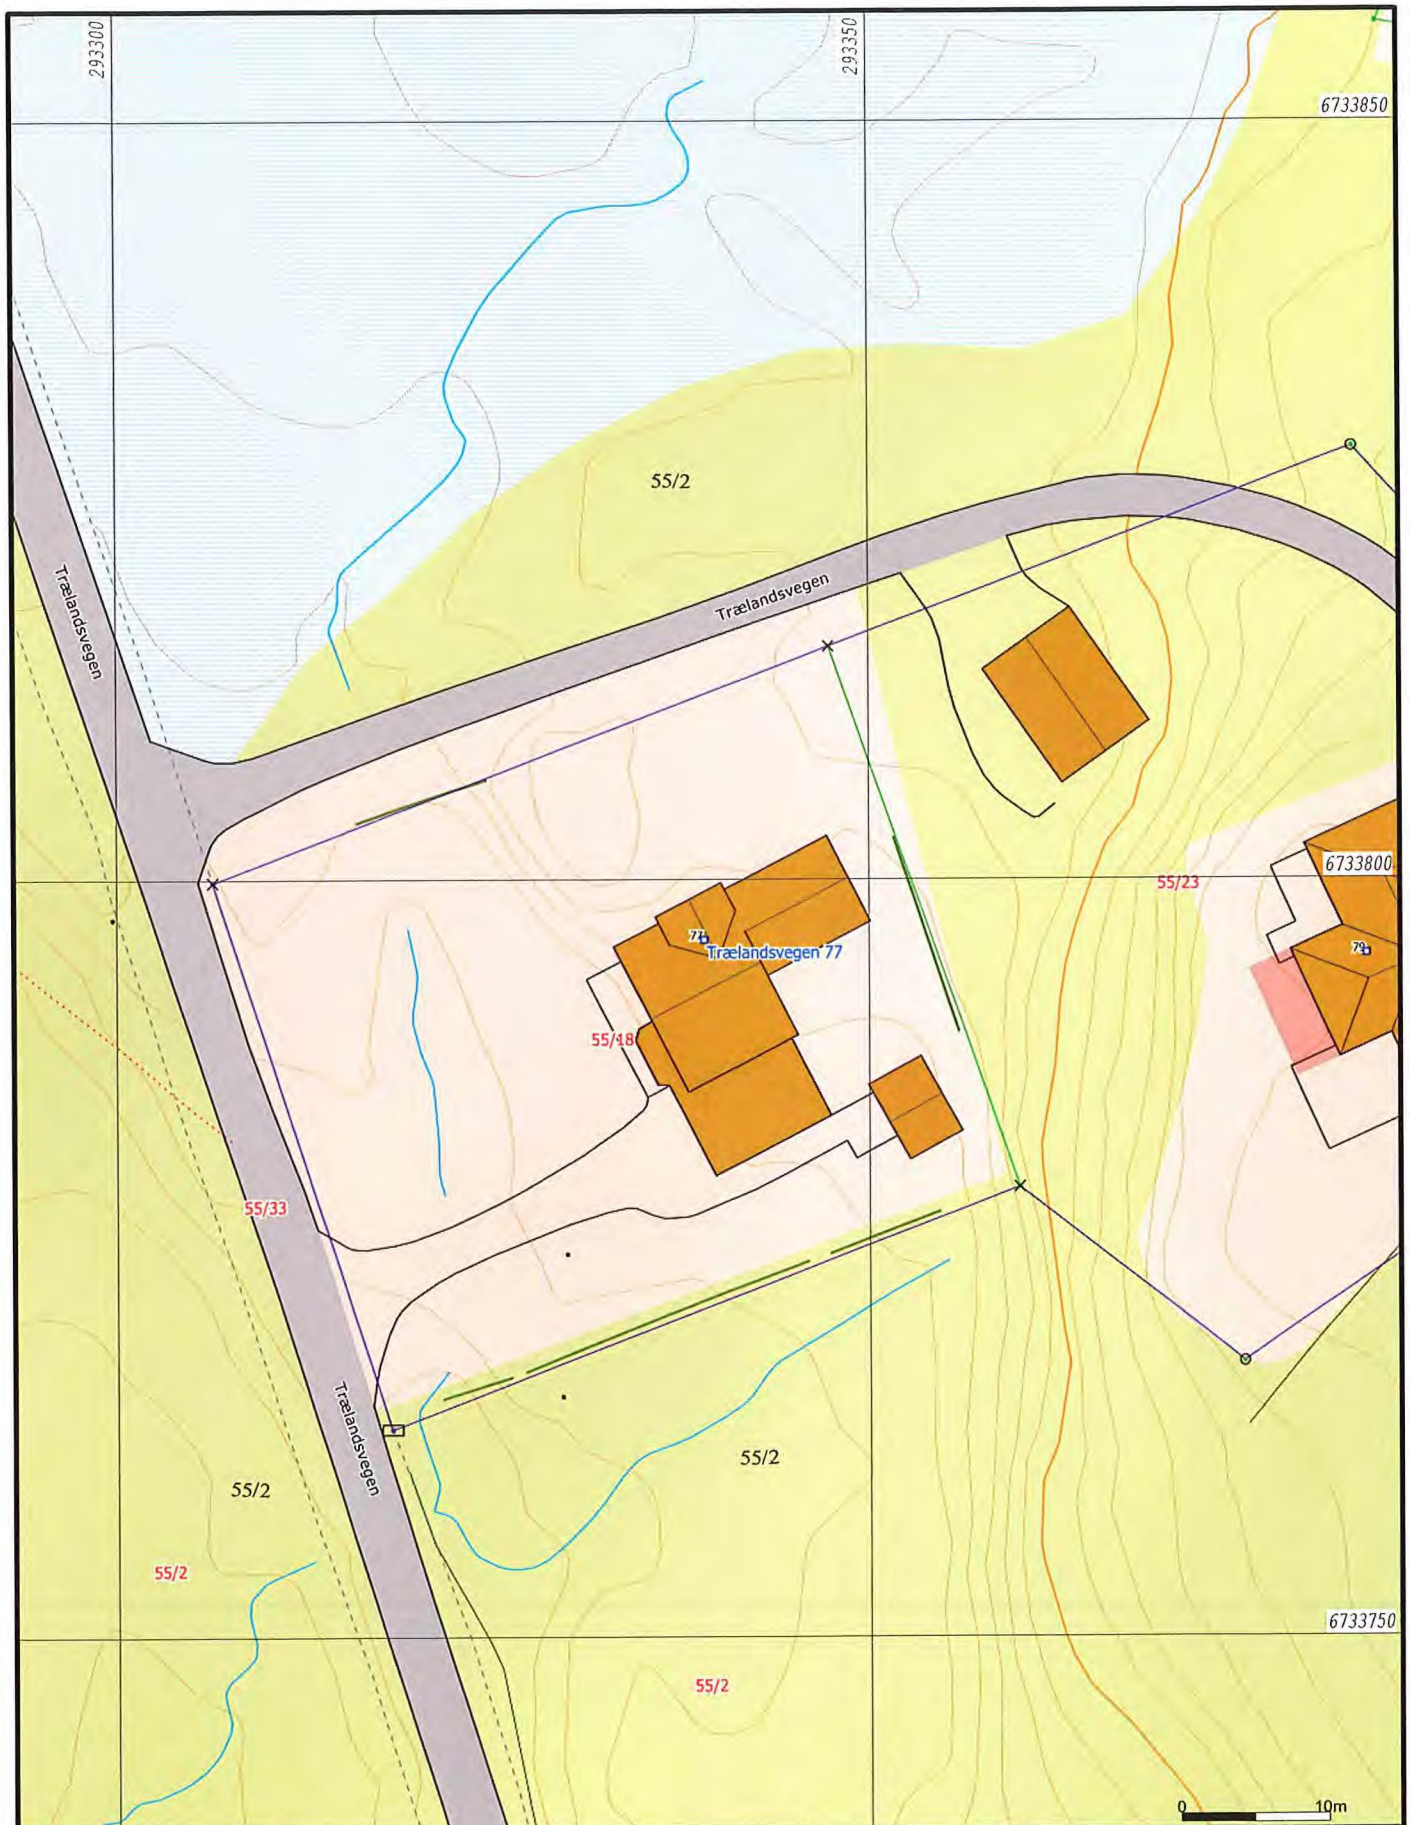

- Bolig
- Bustad m/leilighet
- Våningshus
- Større bustader
- Hytte/feriehus
- Garasje/uthus
- Industrilager
- Andre bygg

Beliggenhet og høyder må oppfattes som orienterende.
 Koordinatsystem: UTM(EUREF89) - SONE 32 (EPSG:32632)
 Høydesystem: (EPSG:)



Alver kommune
 Kart og Oppmåling

A-Grunnkart WMS ETTER oppdatering.

Dato: 2022.03.29
 Sign: S80

G.nr. 55, b.nr. 18.



Målestokk
 1:500



- Målte Grenser
- Registrerte Grenser
- Udefinert
- Terrengmålt
- Konstruert
- Bolig
- Bustad m/leilighet
- Våningshus
- Større bustader
- Hytte/feriehus
- Garasje/uthus
- Industri/lager
- Andre bygg

Beliggenhet og høyder må oppfattes som orienterende.
 Koordinatsystem: UTM(EUREF89) - SONE 32 (EPSG:32632)
 Høydesystem: (EPSG:)



Alver kommune
 Kart og Oppmåling
 Ortofoto 2018 ETTER oppdatering.




Dato: 2022.03.29
 Sign: SSO

G.nr. 55, b.nr. 18.

Målestokk
 1:500



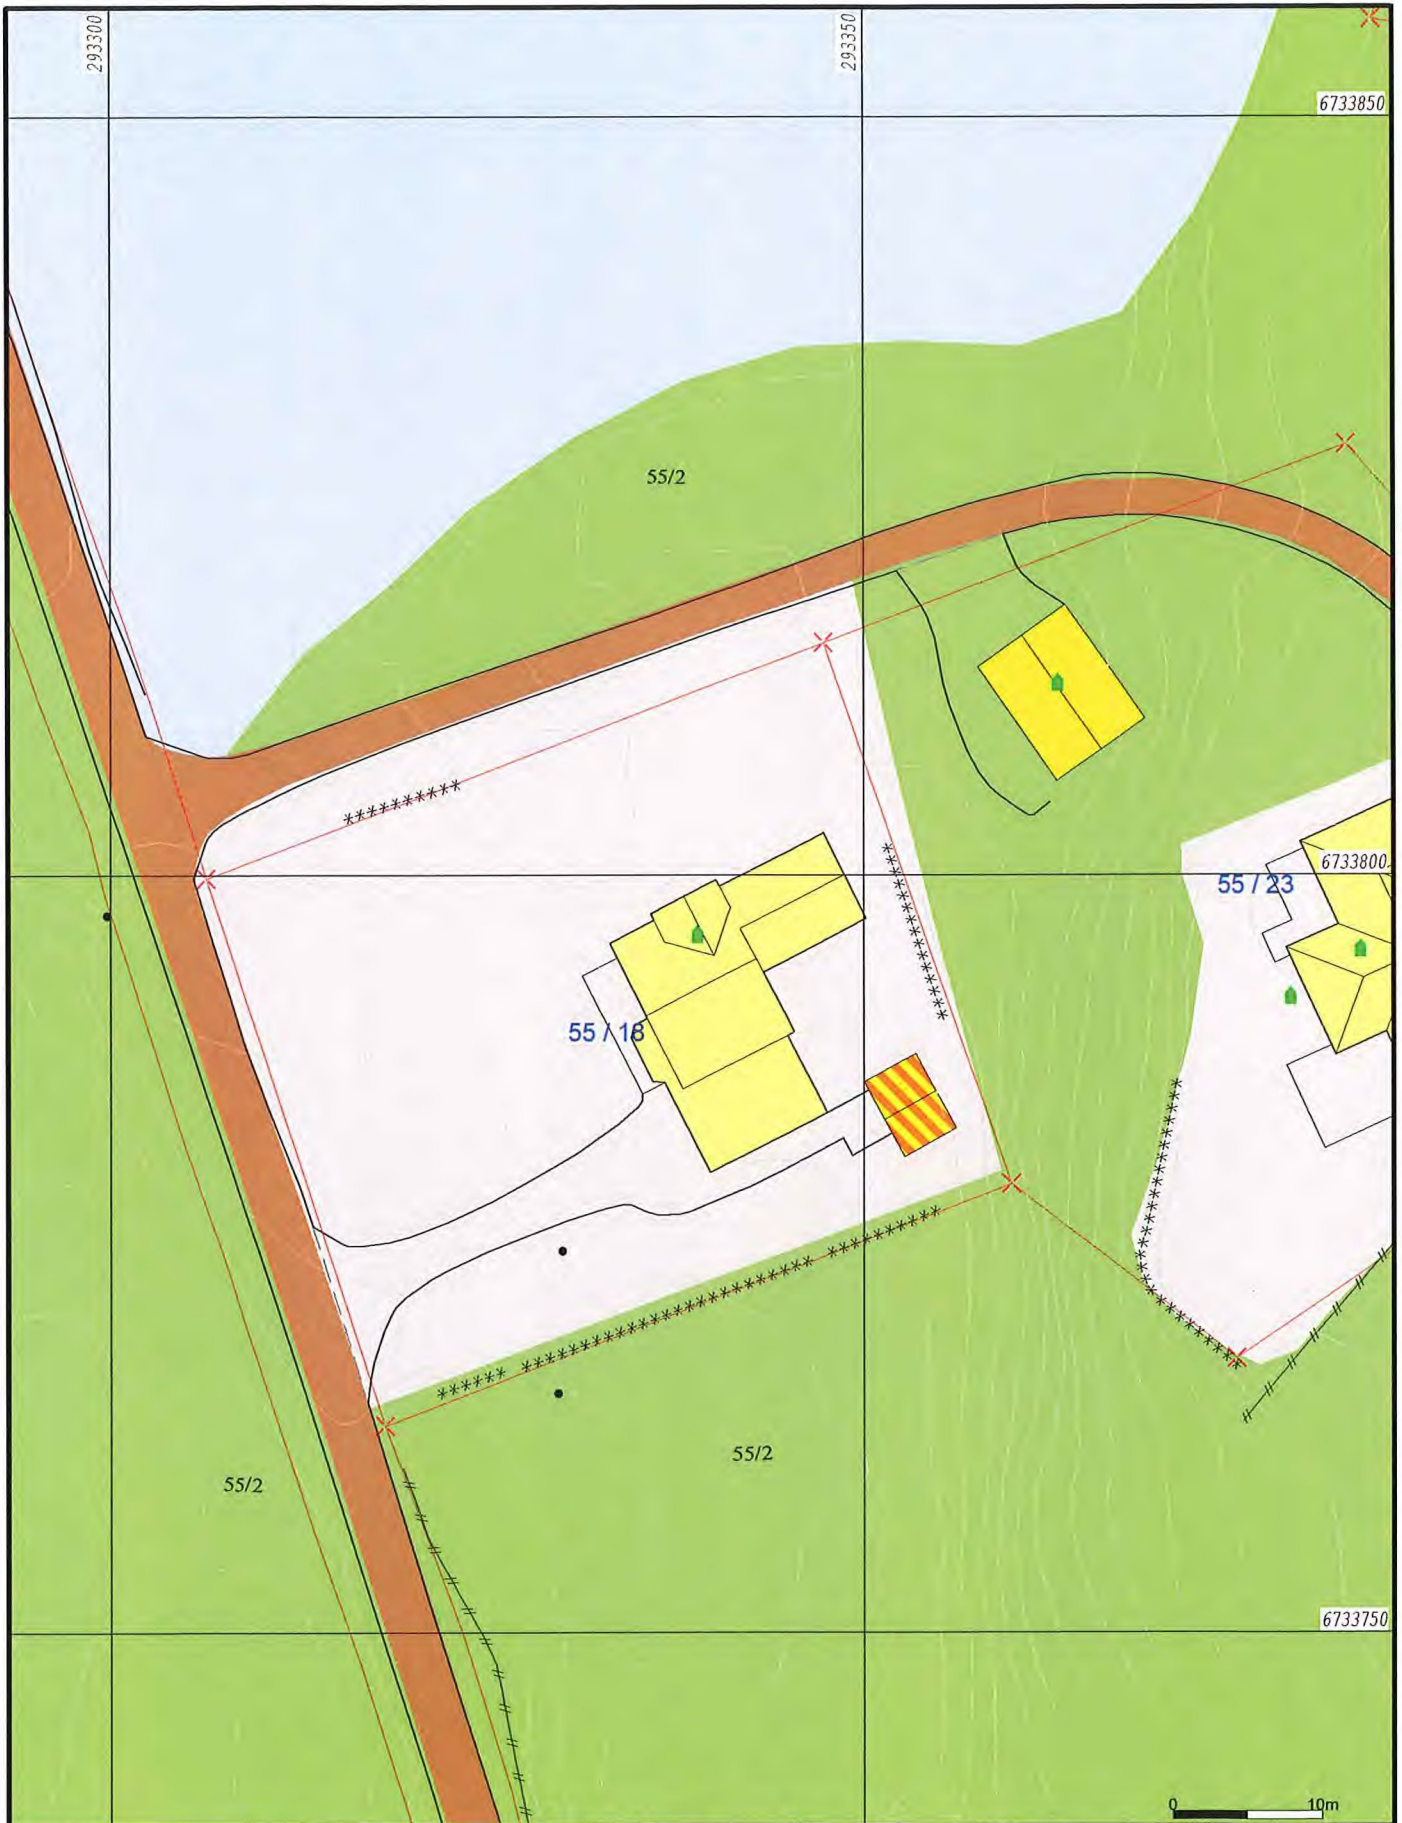

	Myr		Beite		Ur
	Barmyr		Barskog		Blandingskog
	Blandingsmyr		Lauvskog		Lauvskog
	Lauvmyr		Anna jorddekt flatm		Grunnlendt
	Jordmyr		Grunnlendt		Fjell
	Dyrka mark		Fjell		
	Overflatedyrka				

Beliggenhet og høyder må oppfattes som orienterende.
 Koordinatsystem: UTM(EUREF89) - SONE 32 (EPSG:32632)
 Høydesystem: (EPSG:)

Dato: 2022.03.29
 Sign: sso

Alver kommune
 Kart og Oppmåling
 Gardskart-AR5 ETTER oppdatering.

G.nr. 55, b.nr. 18.

Målestokk
 1:500