




Fasade Sør-Øst

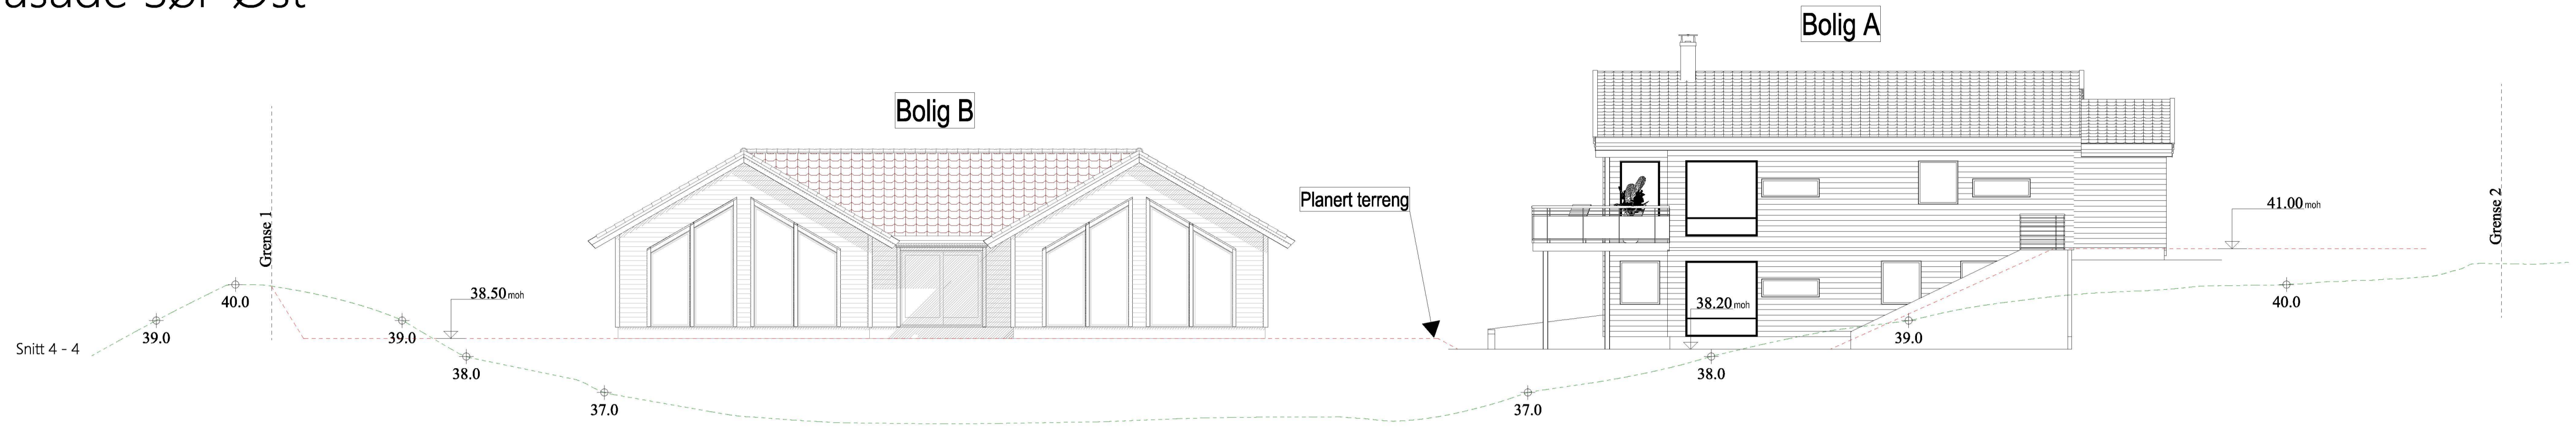


Fasade Nord-Vest

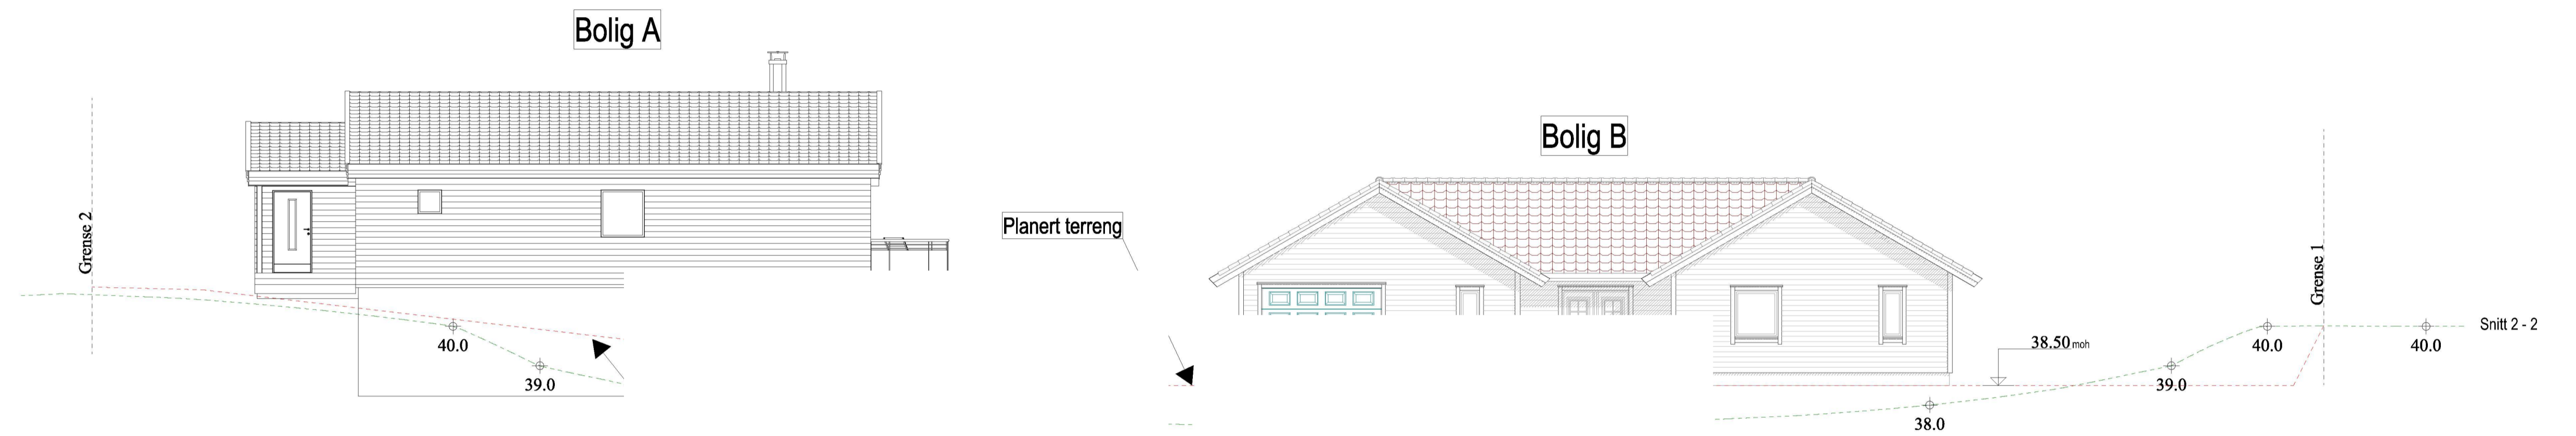

Bolig A

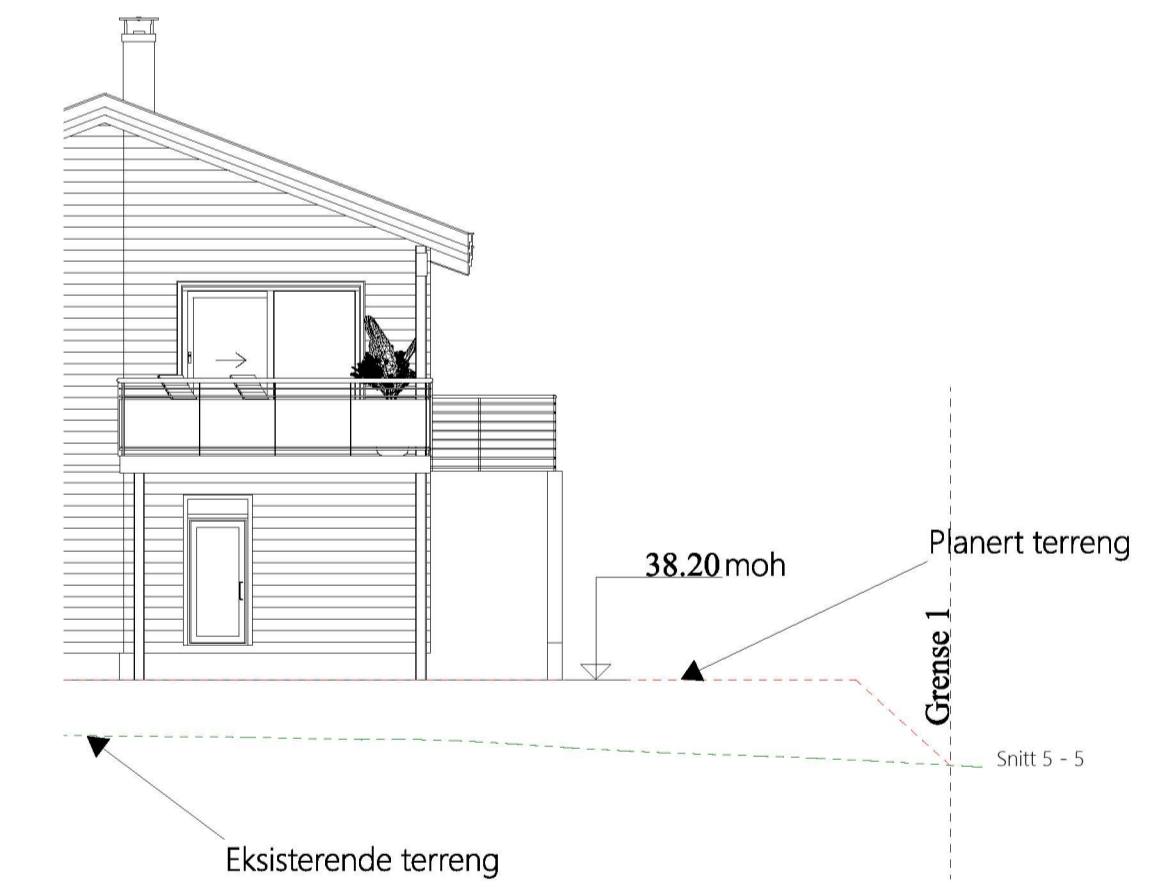

Planert terreng

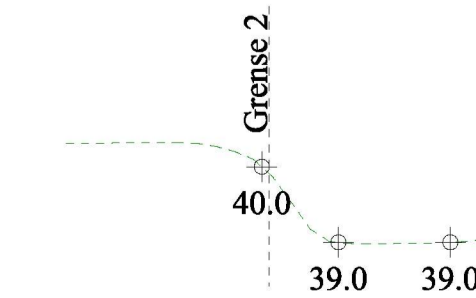

Eksisterende terreng