


01 - Ø1000

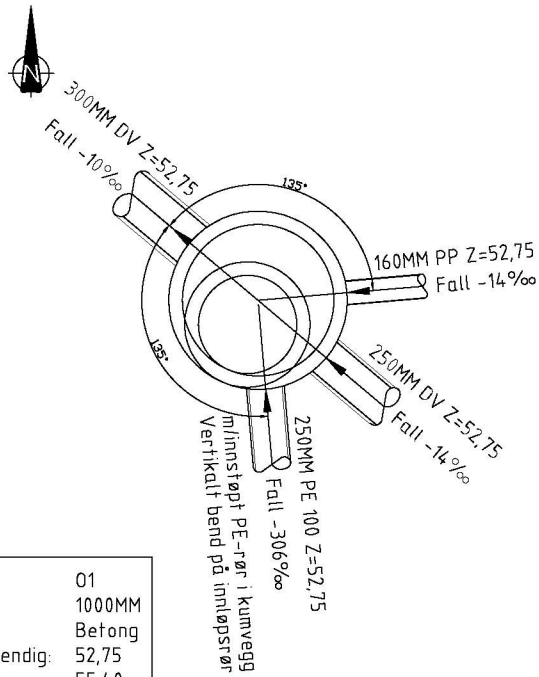

Kum nr.	01
Dimensjon:	1000MM
Materiale:	Betong
Høyde bunn innvendig:	52,75
Høyde topp kum:	55,40

ARBEIDSTEGNING

Rev.	Dato	Sign.	Revisjonen gjelder		
Oppdragsgiver			Alver kommune - Nordhordland Grunn og Betong AS		
Prosjekt			Tegn.	Kontr.	Godkj.
Mjåtveit Brannvannsbasseng.			THE	ANH	THE
Kumskjema 01.			Dato: 05.04.22		
			Målestokk:	1:50	A4
			Prosjektnr.		
			22012		
Kanalveien 5 5068 Bergen Tlf. 55 59 82 60 e-post: post@haugenvva.no			Tegningsnr.	Rev.	
			GH30		