



Kommentarer

Eksisterende kommunale vann- og spillvannsledninger skiftes og oppdimensjoneres fra tilknytningspunkt og frem til innkjøringen til nytt boligfelt, ca. 180 meter.

Alle nye vannledninger i nytt boligfelt overtas av Alver kommune til eie, drift og vedlikehold frem til og med brannkummene. Ledningene skal være Ø180 PE. Stikkledninger inn til byggene blir private. Hvert bygg får egen stikkledning som kobles i kum og utstyres med utvendig stoppekran. Stikkledningene vil i hovedsak være Ø32 PE eller Ø40 PE, men dimensjoner må vurderes nærmere i detaljprosjekteringen.

Hovedledningene for spillvann som er selvfallsledninger, overtas av Alver kommune til eie, drift og vedlikehold der de ligger i samme trasé som vannledning som skal overtas. Alle stikkledninger frem til byggene skal være private. Dimensjoner oppgitt på tegning må vurderes nærmere i detaljprosjekteringen.

Alle pumpestasjoner, selvfallsledninger frem til disse og tilhørende pumpeledninger skal være private.

Brannkummene er plassert for å tilfredsstille krav i TEK, men plasseringene må vurderes nærmere i samråd med brannvesenet i detaljprosjekteringen.

Hvor vann og spillvann kommer ut av de enkelte byggene må vurderes nærmere i detaljprosjekteringen.

● Stoppekran


Grense for nedbørfelt med avrenning til planområdet.

Grense for nedbørfelt med avrenning til planområdet.

Eksisterende vannledning Ø160 fjernes og erstattes med ny Ø180-ledning herfra og frem til ny kommunal kum for tilnytning, ca. 180 m mot øst.

Eksisterende spillvann Ø160 fjernes og erstattes med ny Ø250-ledning fra dette punktet og frem til ny kommunal kum for tilnytning, ca. 180 m mot øst.

Antatt omtrentlig plassering av nye kommunale kummer for tilnytning av vann og avløp.

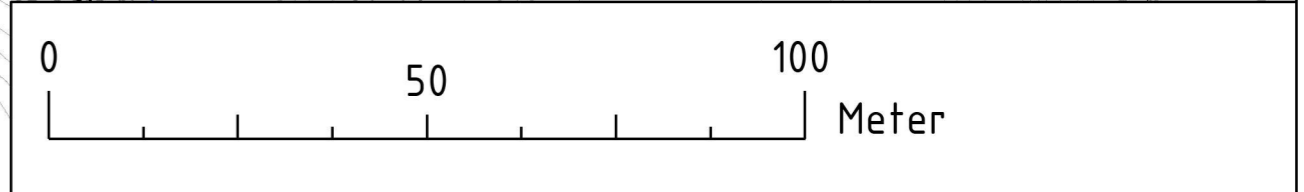

C	Lagt til VK15 + flyttet stikkledninger fra VK7 til VK5	01.04.2022	ERAS	
B	Fjernet overvann (egen tegning)	25.03.2022	ERAS	
A	Justering iht. brev fra Alver kommune 10.02.2022	18.02.2022	ERAS	
Revisjon	Retteelse	Dato	Tegnet	Kontrollert

Kommunal behandling

OPPDRAUGSGIVER: Vest-Land Eiendom AS
Statsminister Michelsens veg 38
5230 Paradis

PROSJEKTERENDE: tevas
Midtunhaugen 13A
5224 Nesttun
Tel 55 11 69 90

VA-rammeplan Vann og avløp

Dato: 18.12.2018

Fossesjøen, Alver kommune
Gnr. 25 bnr. 161, 167 m.fl.

Kompleks	Bygg	Oppdragsnummer	Fag	System	Type	Lapenummer	Prosjektfase	Revisjon	Status
-	-	70325	- V	731	10	001	-	C	-