


ARKIV
 LINDÅS KOMMUNE
 TEKNISK ETAT
 28.11.95
 ARKIV NR 207/006/001

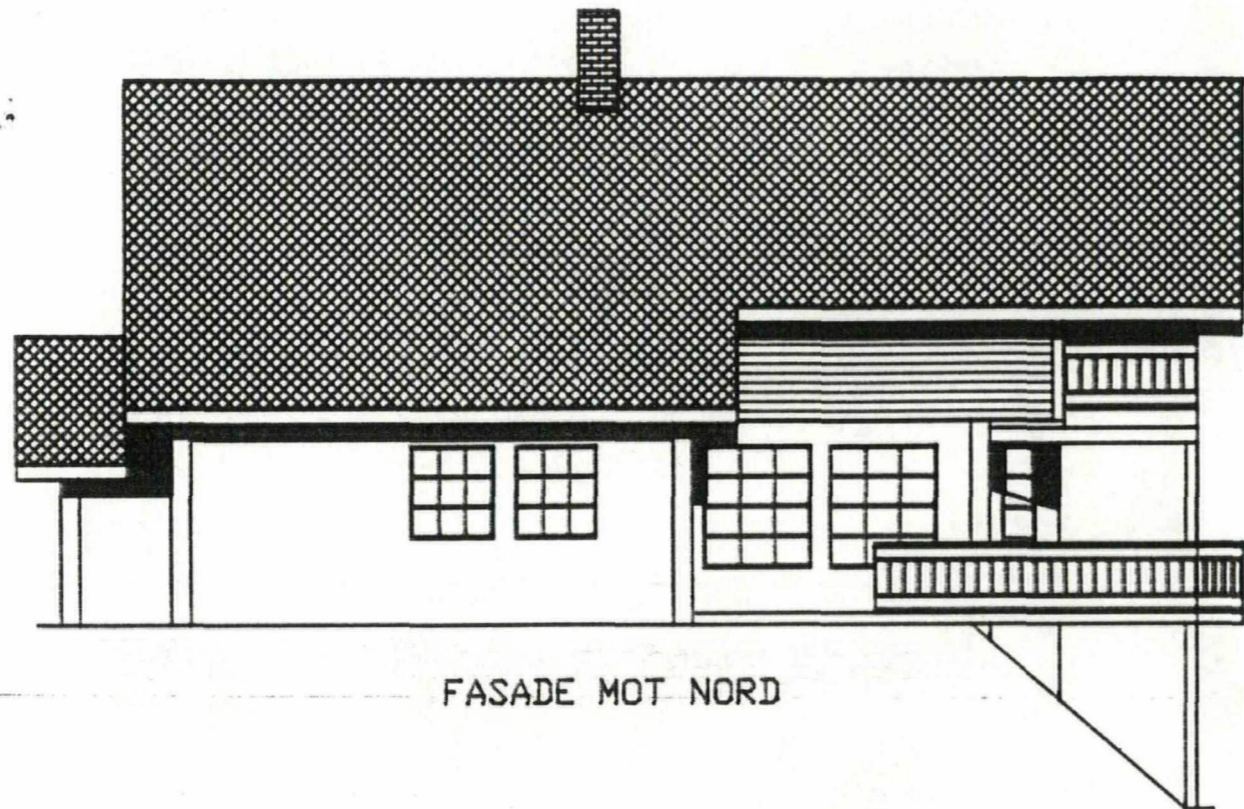


FASADE MOT NORD



FASADE MOT VEST




FASADE MOT AUST

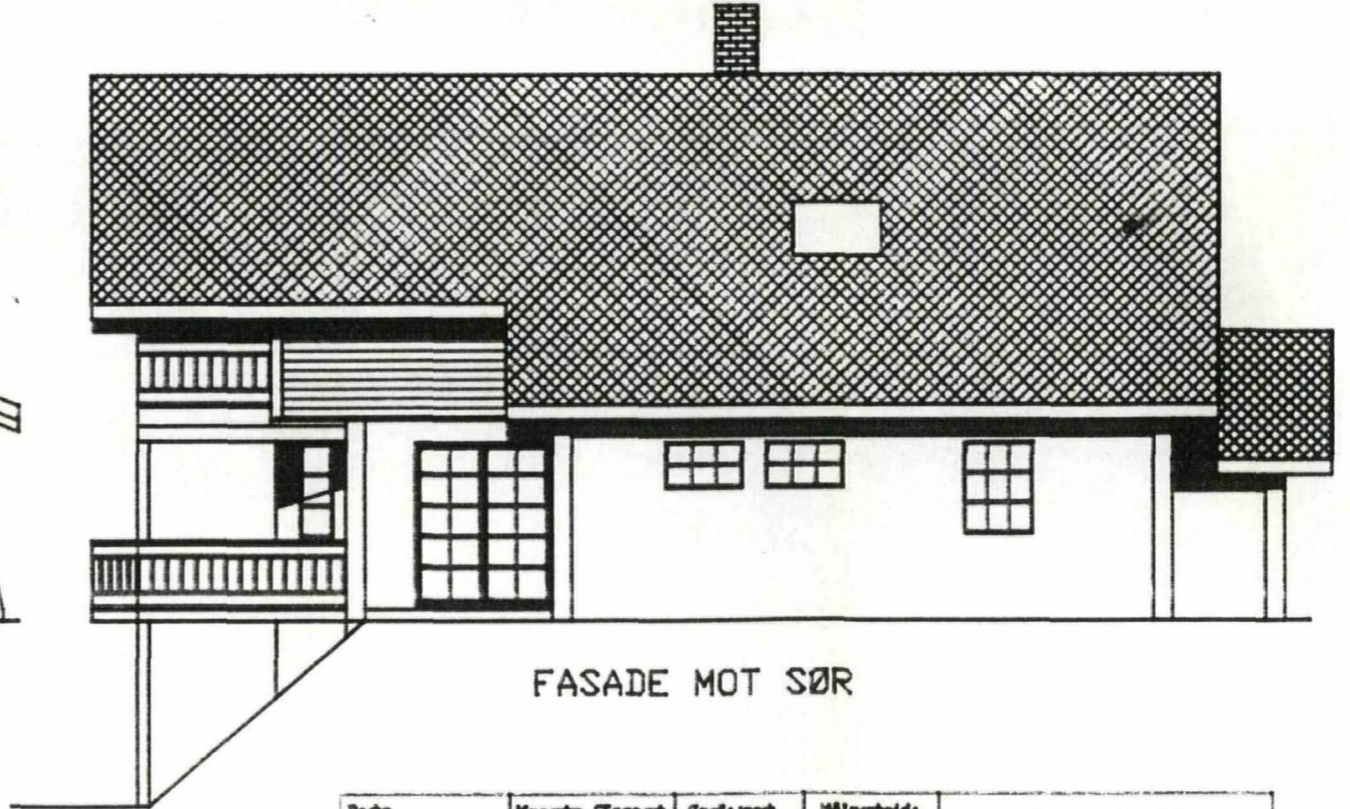

FASADE MOT SØR

Dato 170795	Konstr./Tegnet <i>Stein Eriksen</i>	Byggj. årst 1995	Målestokk 1:100	FASADER	
ODD RUNE HEGGERTVEIT 5164 HJELMÅS				Erstatning for	Erstattet av
Henvisning		Beregning			
TAULE BYGG as. HILLAND 5102 ALVERSUND Tef. 56352109 Mobil. 94353153					

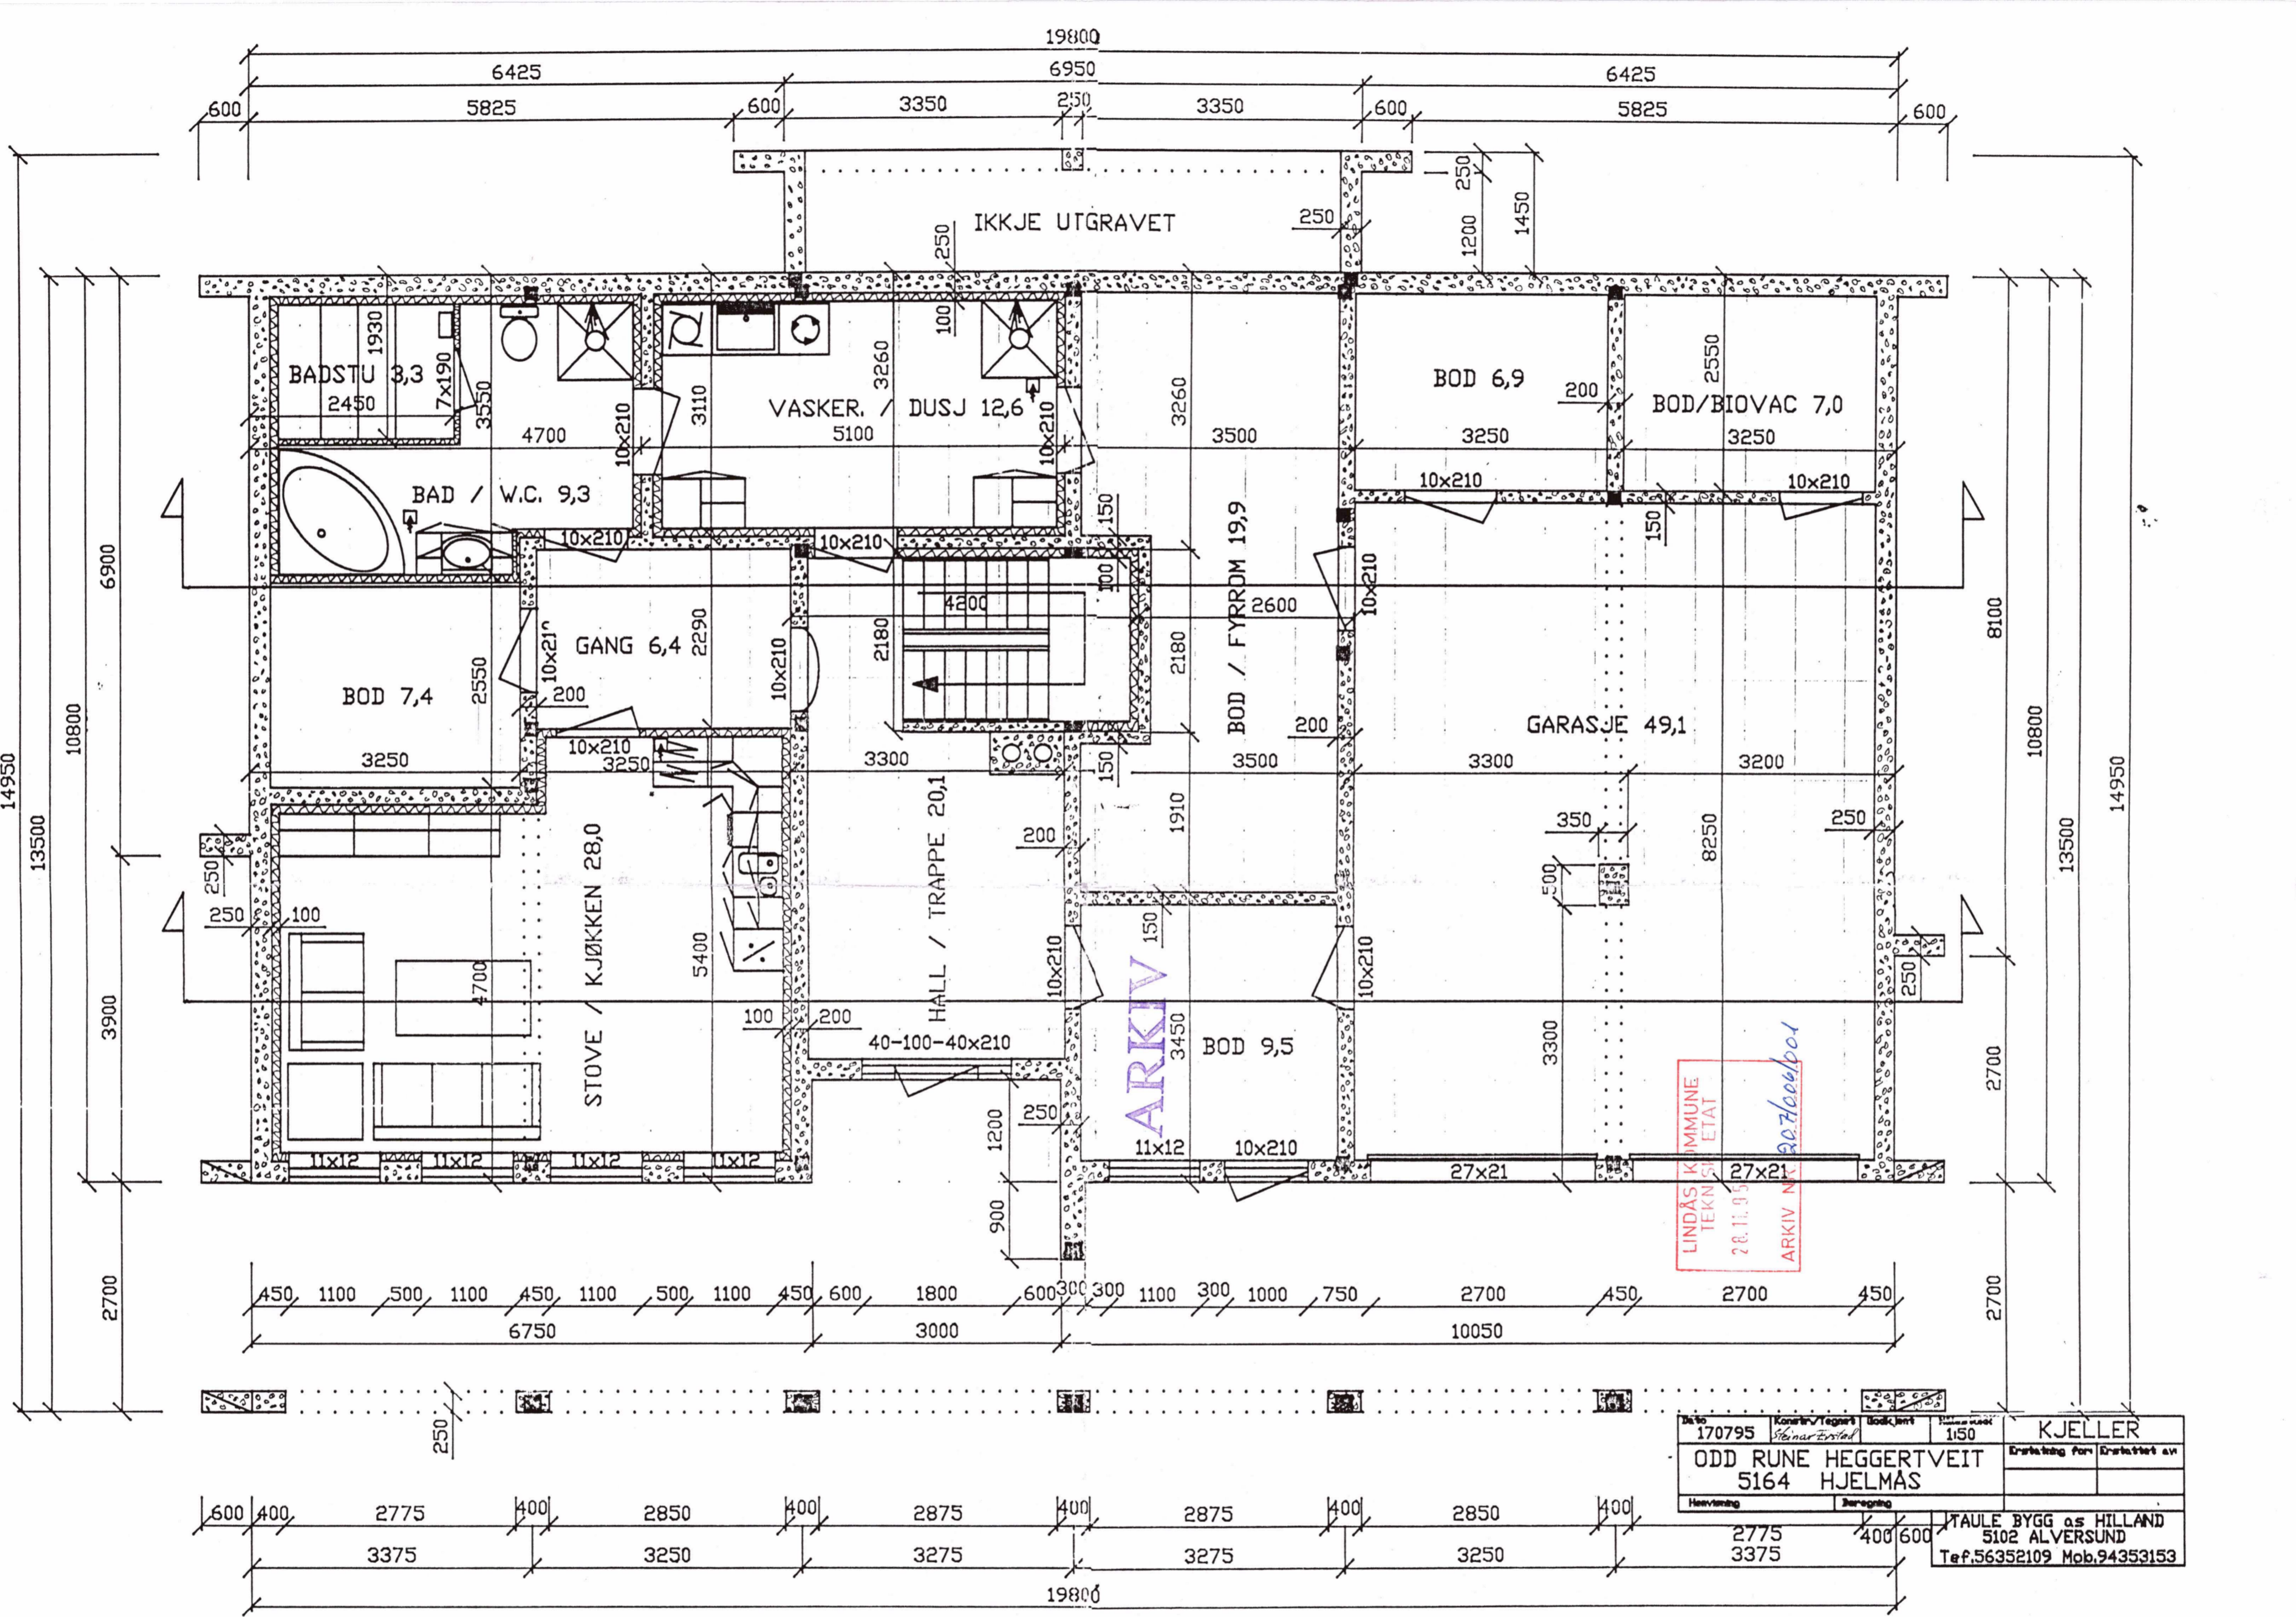

170795	Konstr./Tegnet Sinar Tvedt	Bokk/jent	1:50	KJELLER
ODD RUNE HEGGERTVEIT 5164 HJELMÅS				Drattning for Dratttett av
Hevning	Beregning			
2775	400	TAULE BYGG AS HILLAND 5102 ALVERSUND Tef.56352109 Mob.94353153		
3375	600			