


1:75
1. etasje

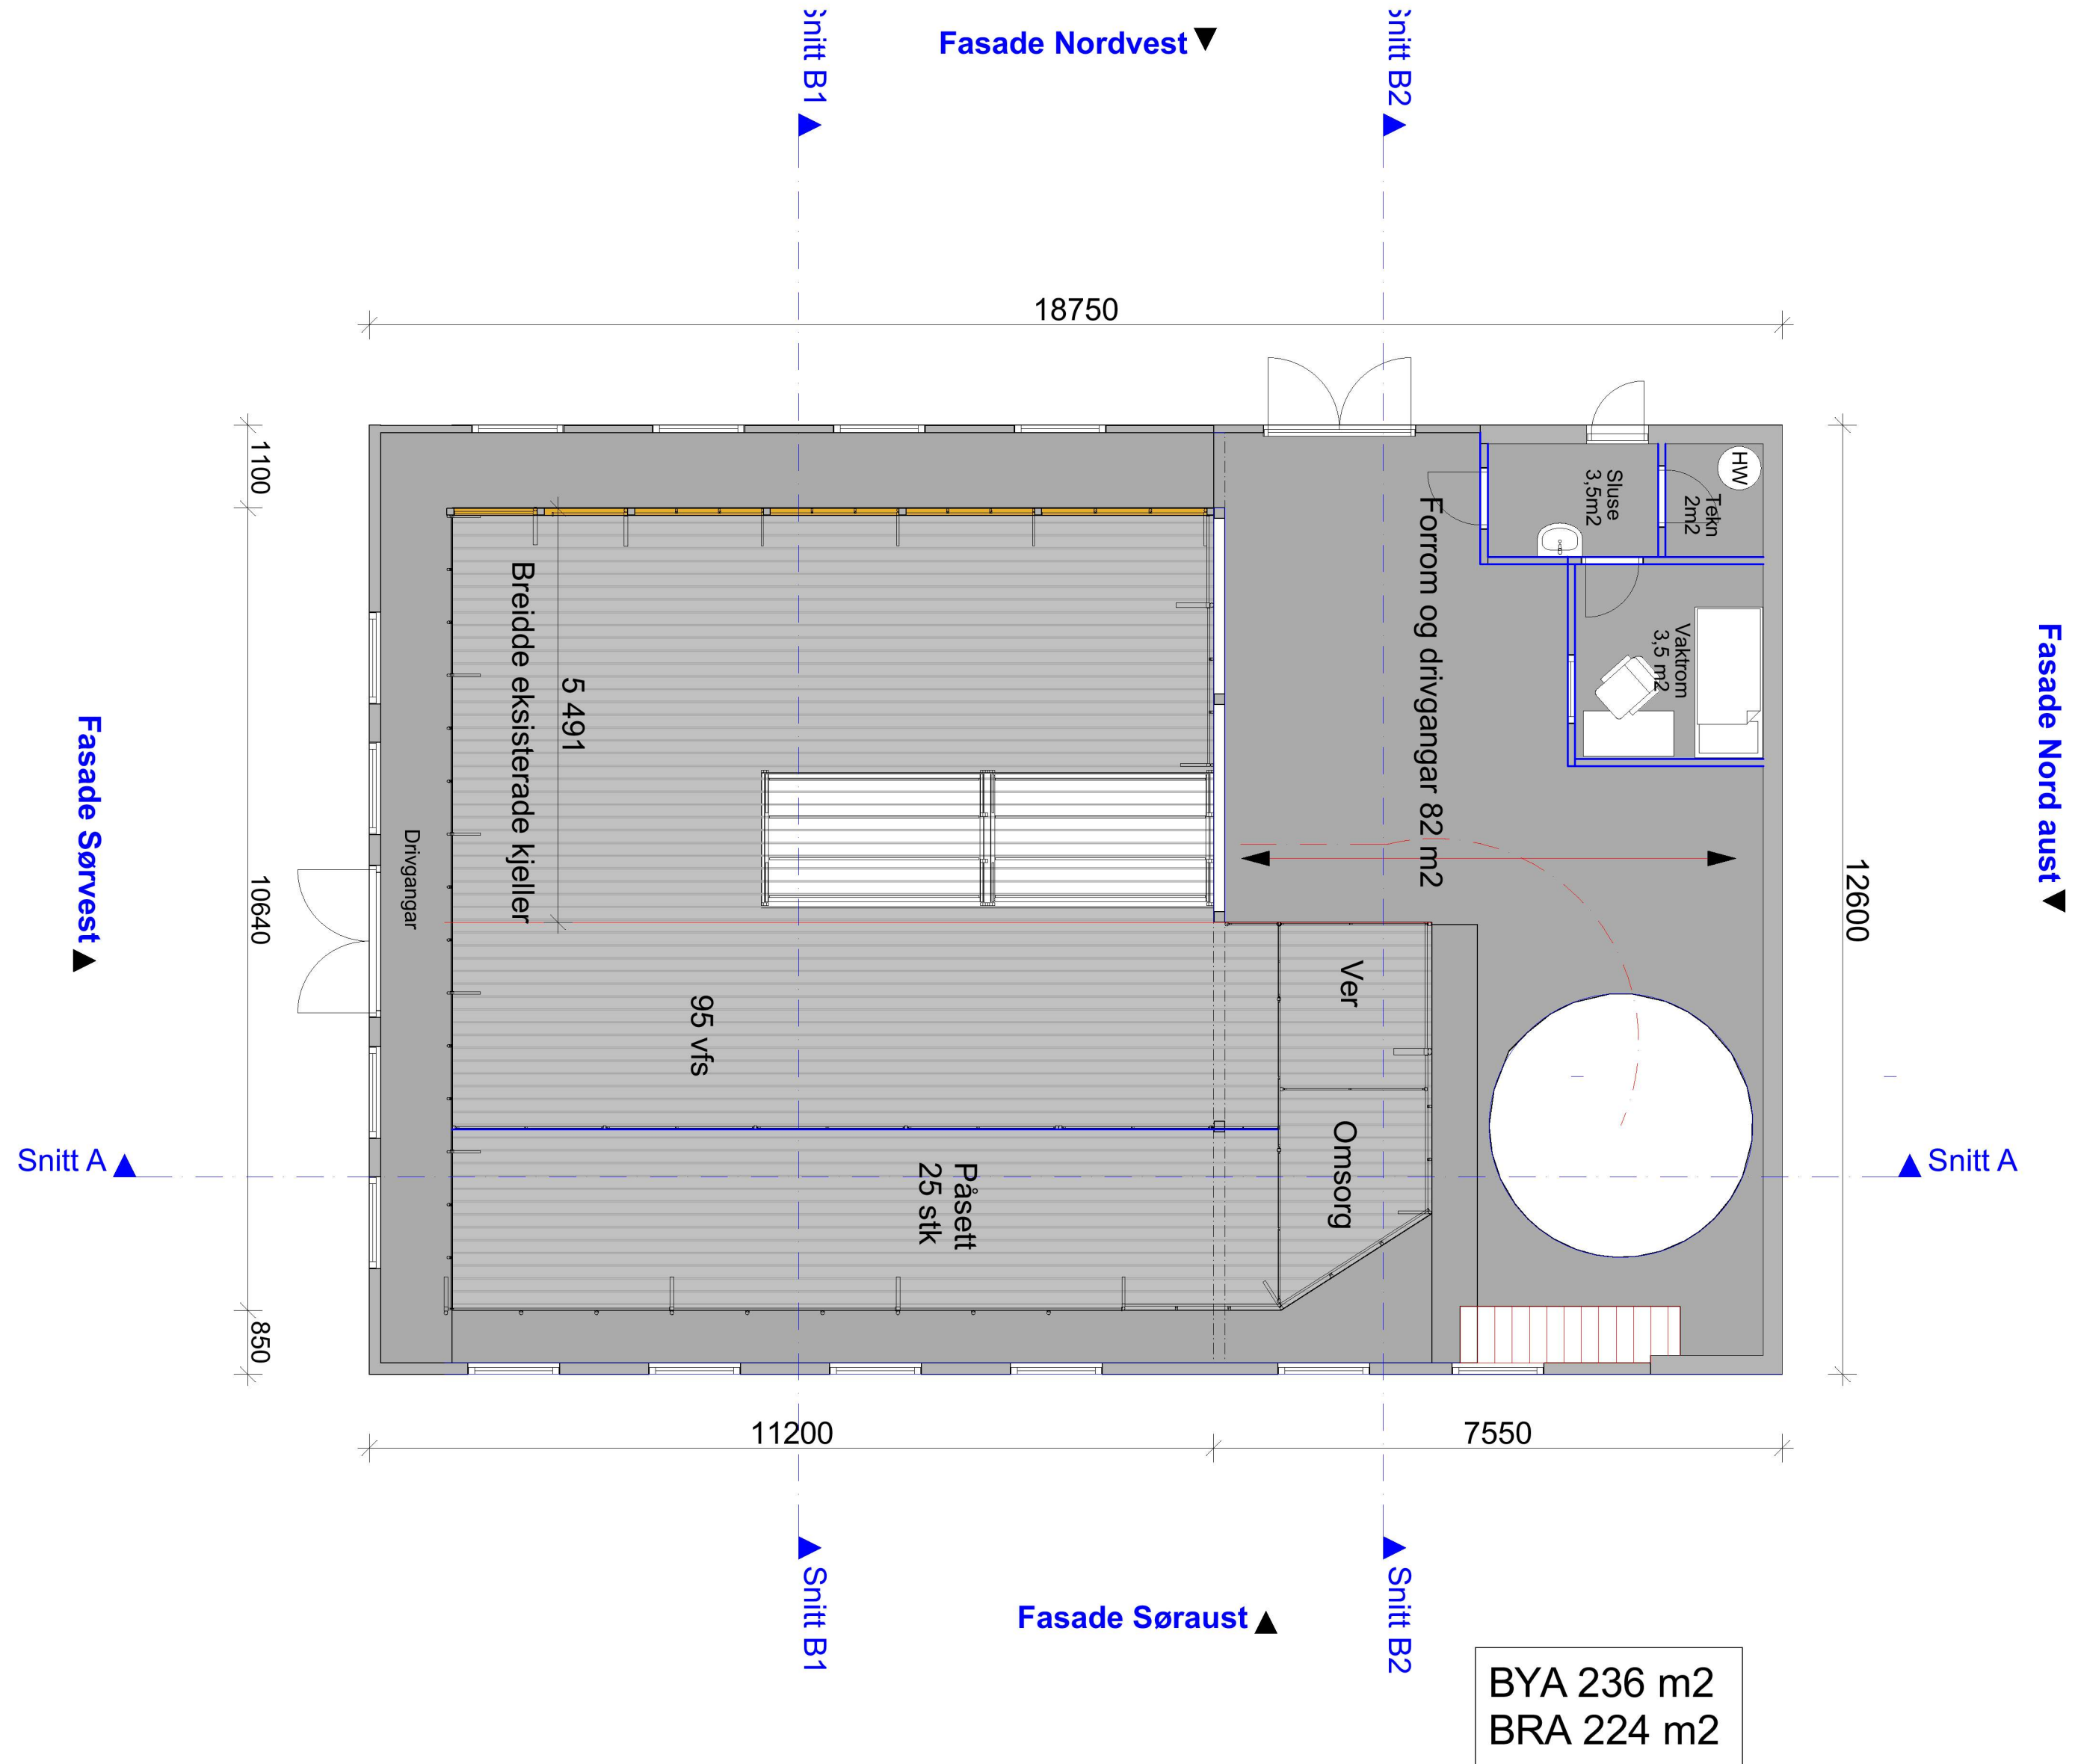

BYA 236 m2
BRA 224 m2

Prosjekt: Nytt bygg til sau		Gnr./Bnr.: 437/5	Dato: 01.04.2022	Målestokk: 1:75	Ark-str: A2
Titelseier: Charlotte Kvinge-Dalland Dalland 50 5936 Manger		Prosjekterende: Hans Emil Dale Norsk Landbruksrådgiving Vest SA 48946130 hans.emil.dale@nlr.no -		Rev.: .	Tegningsnr.: A20-01
Tegning: 1. Etasje		Kontroll prosjekt: Sign.:		© Alle rettigheter tilhører NLR, kopiering eller bruk av disse tegningene er forbudt uten samtykke.	
Fase: Byggesøknad		Kontroll:  			