
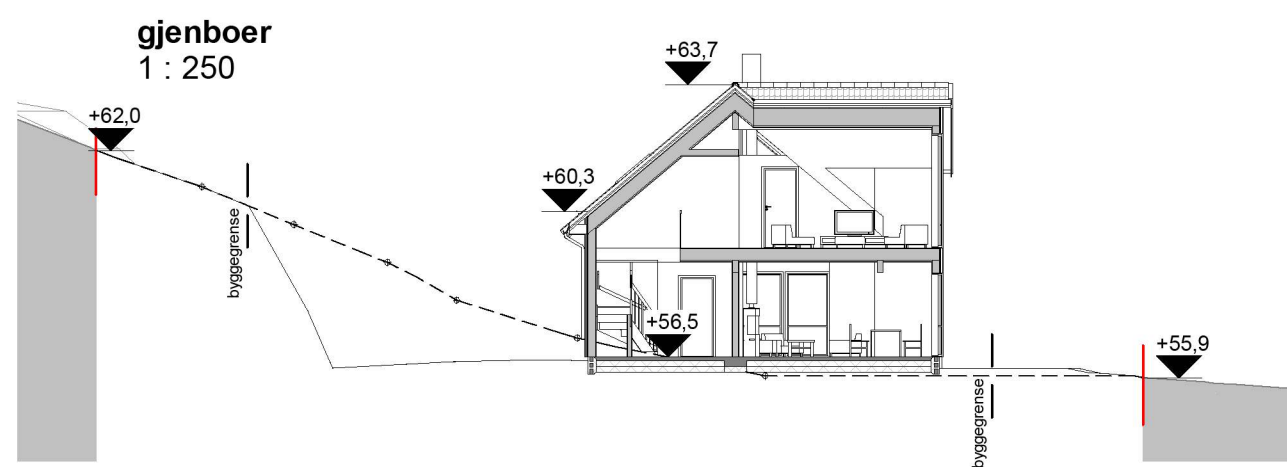


3D View 1

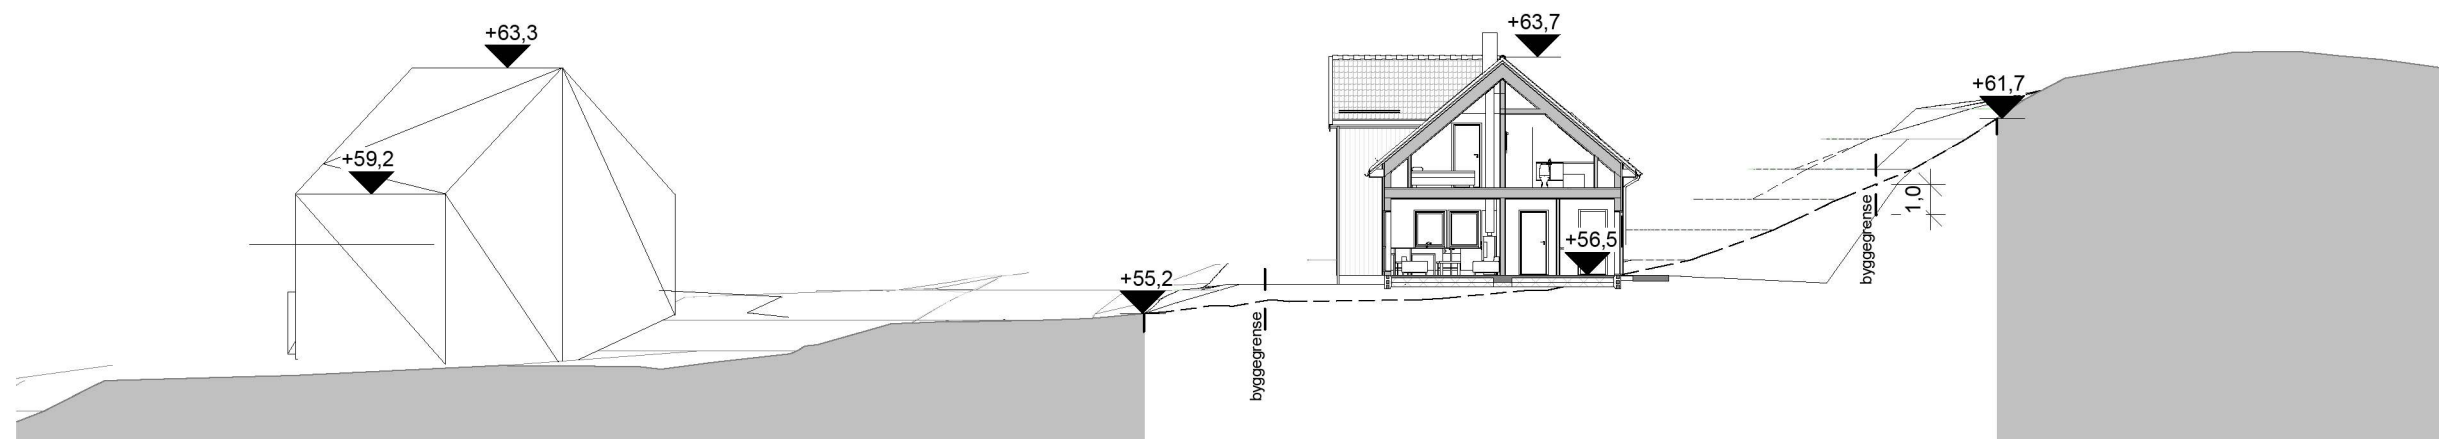

A
1 : 200

C	Justert	ib	HHFr	19.05.22
B	Rev.plassering	ib	HHFr	15.03.22
A	Bolig +10cm	ib	HHFr	09.12.21
Rev.	Revisjonen gjelder	Utført	Kontr.	Dato

Johansen & Hustig		Målestokk	Dato	24.08.21
Enebolig		As indicated	Tegnet	ib
Helleåsen 17, Hjelmås			Kontr.	HHFrekhau
202/157		Prosjekt status	Rev.	C
Alver Kommune		Salgstegning	Tegning nr.	Original
		Hellvik Hus AS Jærveien 1250, 4375 Hellvik 51 46 16 00 firmapost@hellvikhus.no www.hellvikhus.no		
		Tittel		
		Snitt og perspektiv		