


Rune Ulvatn
 Utbyggingsplan
 for del av gnr. 45
 i Radøy kommune

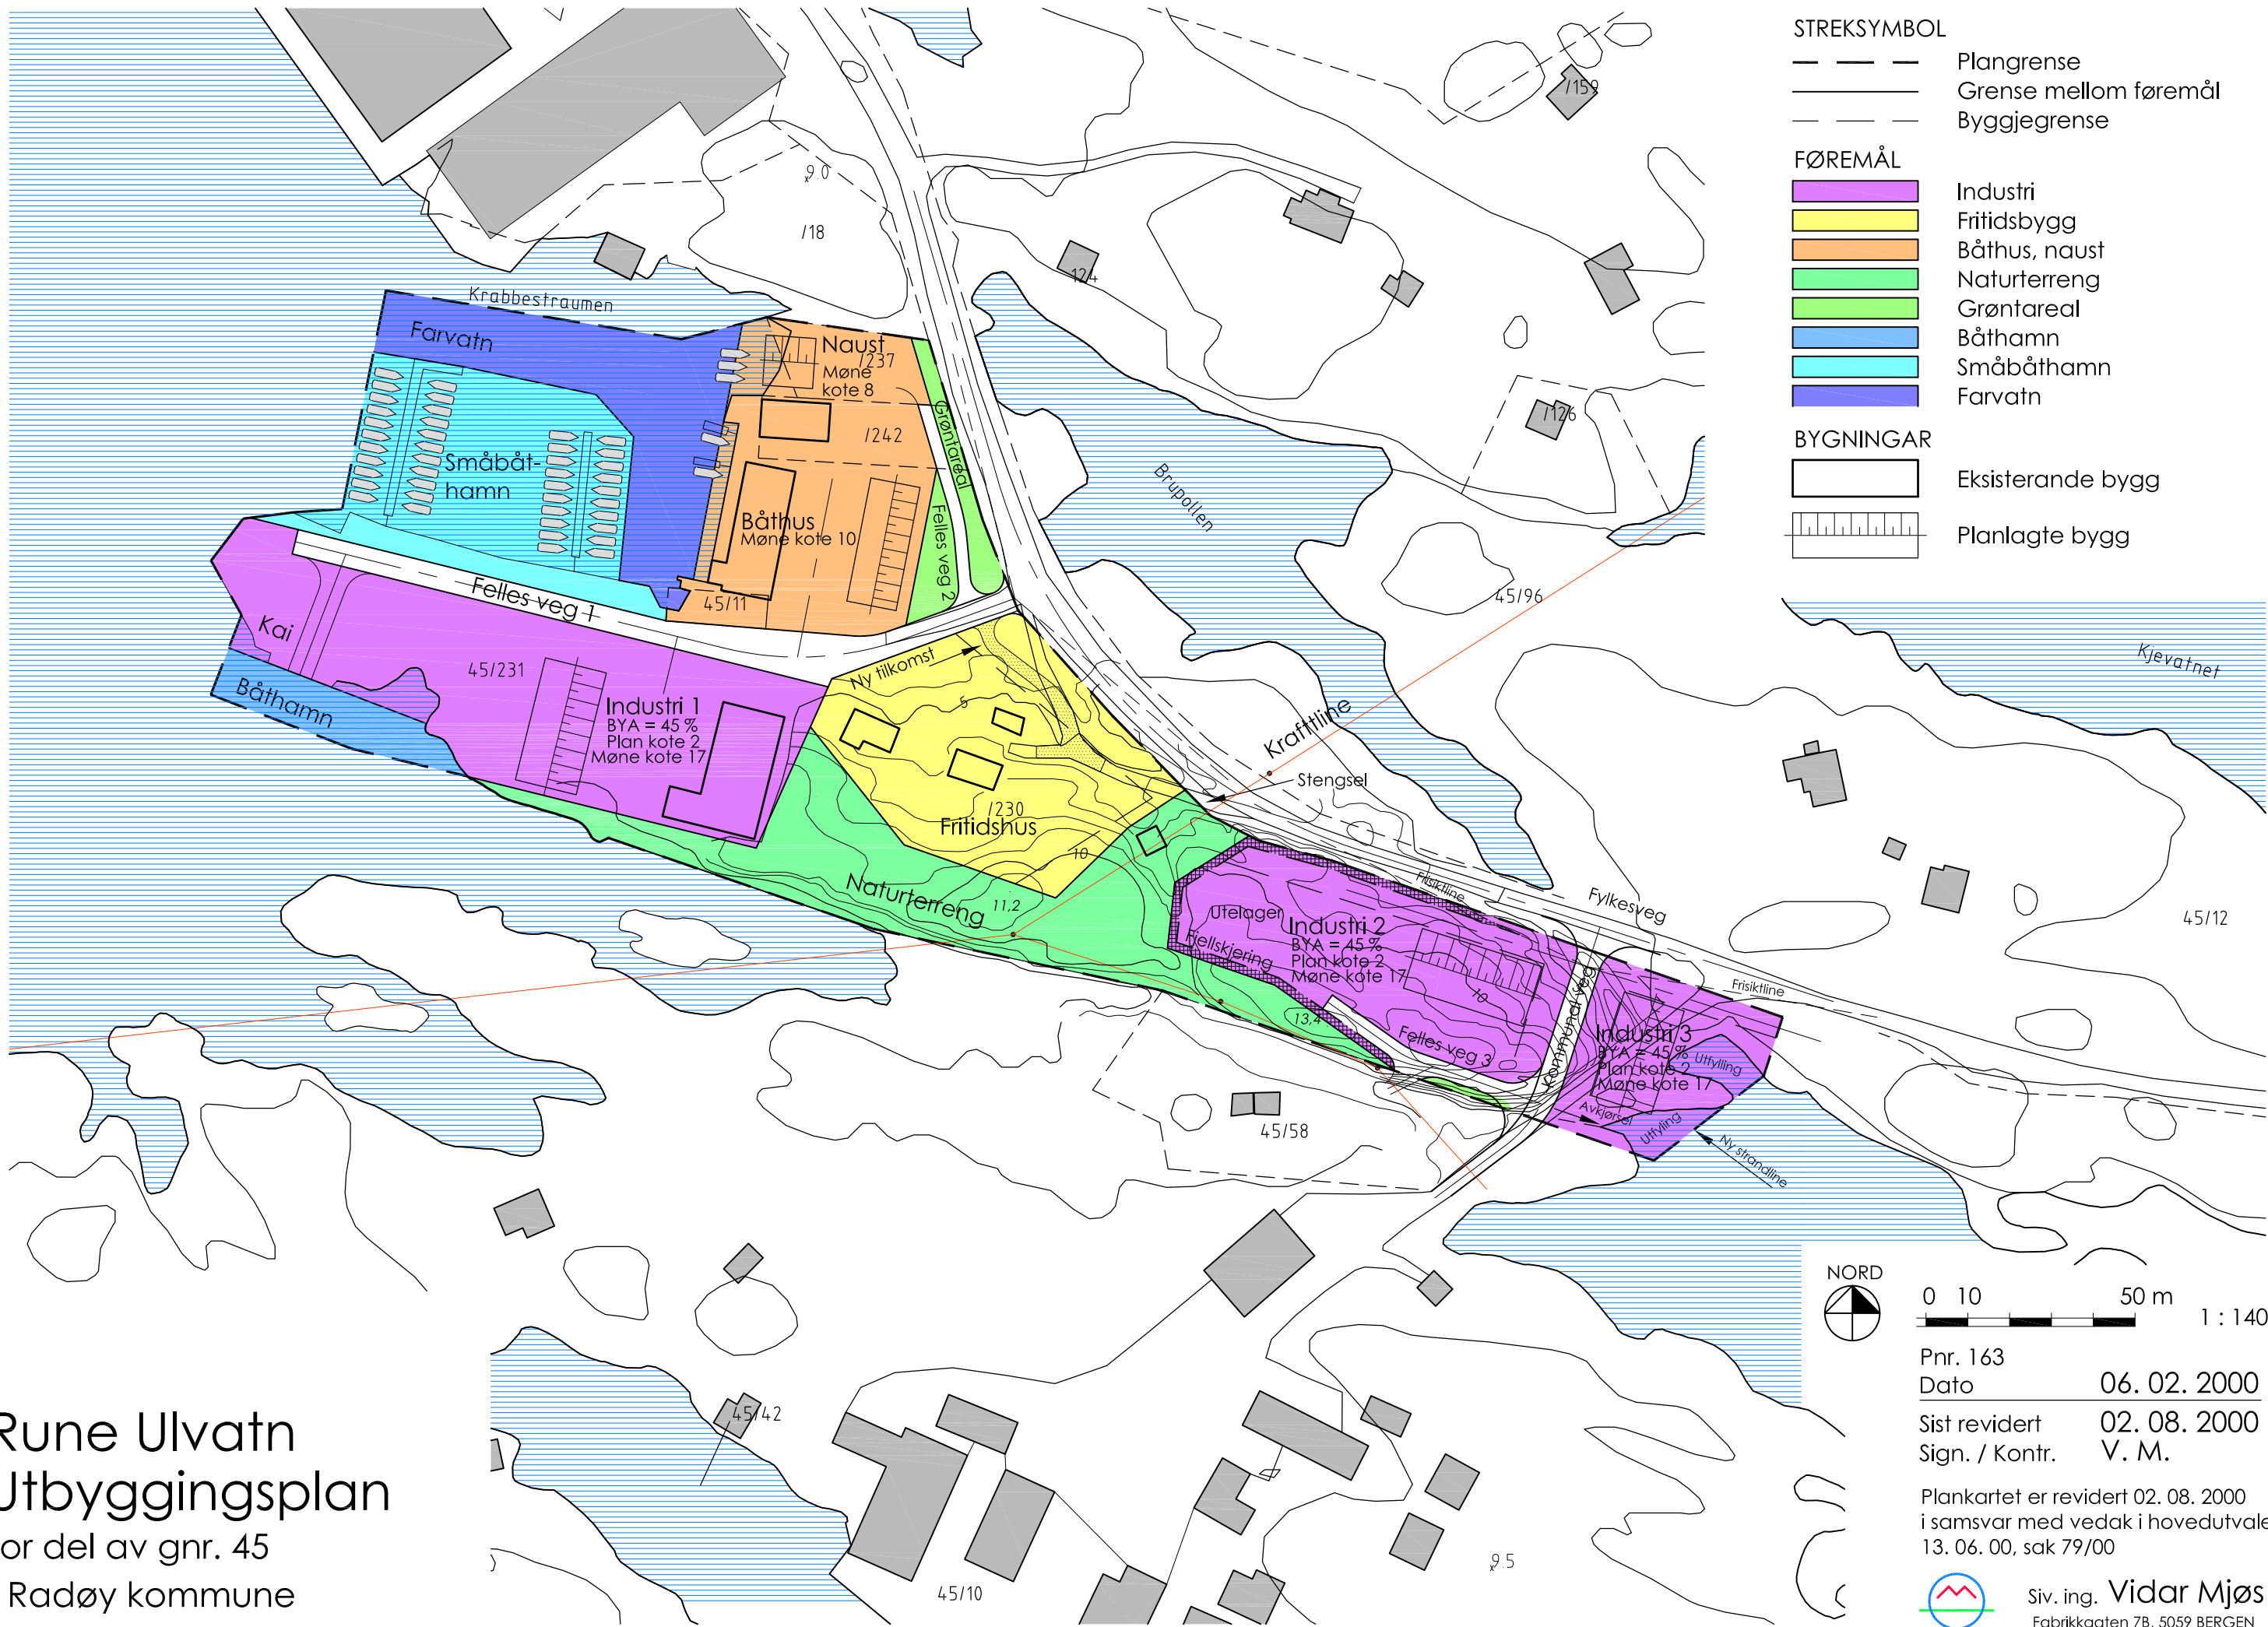

- STREKSMBOL**
- Plangrense
 - Grense mellom føremål
 - - - Byggjegrense
- FØREMÅL**
- Industri
 - Fritidsbygg
 - Båthus, naust
 - Naturterreng
 - Grøntareal
 - Båthamn
 - Småbåthamn
 - Farvatn
- BYGNINGAR**
- Eksisterande bygg
 - Planlagte bygg

NORD
 0 10 50 m
 1 : 1400

Pnr. 163
 Dato 06. 02. 2000
 Sist revidert 02. 08. 2000
 Sign. / Kontr. V. M.

Plankartet er revidert 02. 08. 2000
 i samsvar med vedak i hovedutvalet
 13. 06. 00, sak 79/00

Siv. ing. Vidar Mjøs
 Fabrikkgaten 7B, 5059 BERGEN