




REV	BESKRIVELSE	DATE	SIGN	KNTR
LOKALISERINGSFIGUR:				
TILTAKSHAVER:				
ENTREPRENØR:				
 TAG arkitekter Kjøpmannsgata 14, 7013 Trondheim trondheim@tagarkitekter.no www.tagarkitekter.no				
PROSJEKTNAVN: Kvassnesvegen				
TEGN STATUS:				FAG:
KONSULENT PROSJEKTNR:	SAKSB:	TEGN:	GNR:	
PROSJEKTNR:	TEGNINGSDATE:	MÅLESTOKK:	KONTR:	BNR:
TEGNINGSNAVN:	Plan 01			
TEGNINGSNUMMER:	BS18-01-001			FORMAT:
				REV:



Section 7

Snitt B
SN_02

Snitt A
SN_01

Snitt A
SN_01

formålsgrense

byggegrense

p-plasser til BS 17

INNGANG A (bolig)

Næring
500.2 m²

Nettstasjon
21.0 m²

Sykkel p.
82.2 m²

108 stk dobbel høyde

Remningstrapp
bygg A

trapprom
m/heis

Teknisk
36.8 m²

86 p-plasser (BS 18)

Felles Boder BS18
438.6 m²

Bod 2.5 m²

Entré 7.8 m²

3R 71.2 m²

Soverom 12.0 m²

Soverom 8.2 m²

Stue/Kjøkken 33.9 m²

Terrasse 9.5 m²

Bod 2.5 m²

Entré 7.8 m²

3R 71.2 m²

Soverom 12.0 m²

Soverom 8.2 m²

Stue/Kjøkken 33.9 m²

Terrasse 9.5 m²

Bod 2.5 m²

Entré 7.8 m²

3R 71.2 m²

Soverom 12.0 m²

Soverom 8.2 m²

Stue/Kjøkken 33.9 m²

Terrasse 9.5 m²

A1

A2

A3

A4

A5

A6

A7

A8

A9

B1

B2

B3

A18

B4

B5

B6

Aa

Ab

Ca

Cb

Cc

Cd

Ce

Cf

C1

C2

C3

C4

C5

C6

C7

C8

Ba

Bb

Bc

Bd

Be

Bf


Bg


Bh

Bi

B5

B6

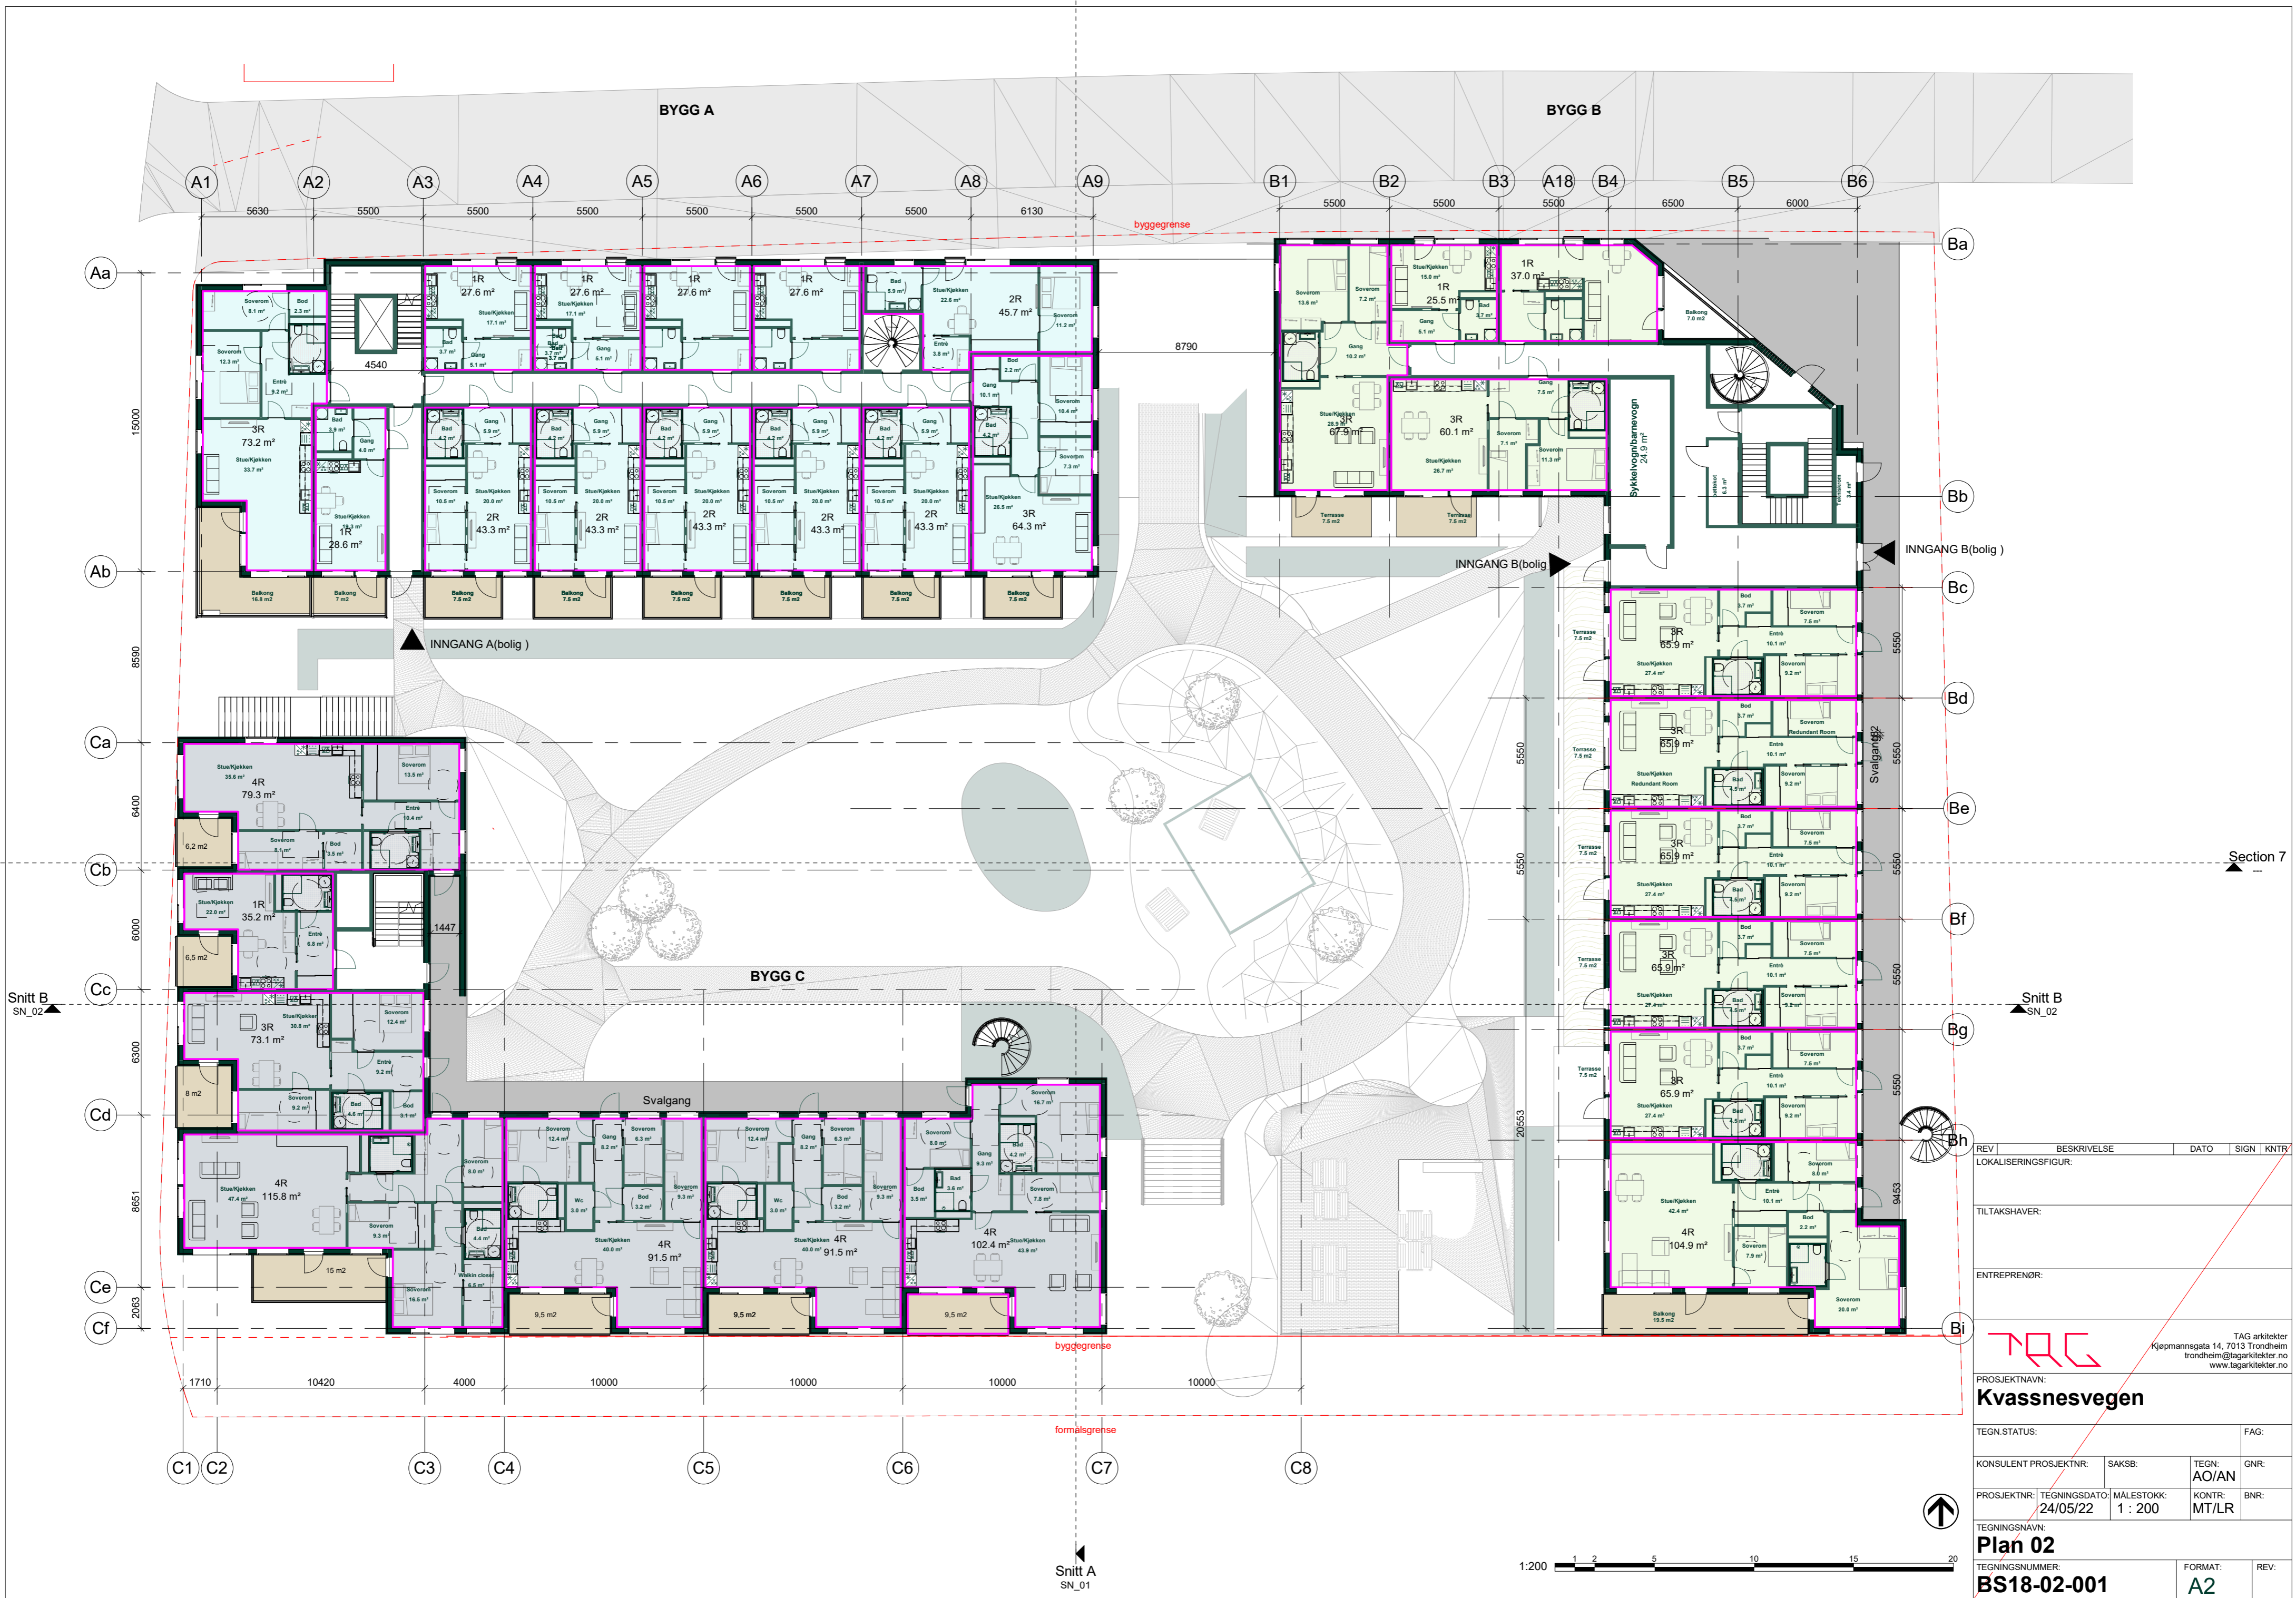

REV	BESKRIVELSE	DATE	SIGN	KNTR
	LOKALISERINGSFIGUR:			
	TILTAKSHAVER:			
	ENTREPRENØR:			
				
PROSJEKTNAVN: Kvassnesvegen				
TEGN STATUS:		FAG:		
KONSULENT PROSJEKTNR:	SAKSB:	TEGN:	GNR:	
PROSJEKTNR:	TEGNINGSDATE:	MÅLESTOKK:	KONTR:	BNR:
	24/05/22	1 : 200	MT/LR	
TEGNINGSNAVN:				
Plan 02				
TEGNINGSNUMMER:		FORMAT:	REV:	
BS18-02-001		A2		

Section 7

Snitt B
SN_02

Snitt B
SN_02

Snitt A
SN_01



TAG arkitekt
Kjøpmannsgata 14, 7013 Trondheim
trondheim@tagarkitektur.no
www.tagarkitektur.no




REV	BESKRIVELSE	DATO	SIGN	KNTR
	LOKALISERINGSFIGUR:			
TILTAKSHAVER:				
ENTREPRENØR:				
				
PROSJEKTNAMN: Kvassnesvegen				
TEGN STATUS: _____ FAG: _____				
KONSULENT PROSJEKTNR:	SAKSB:	TEGN:	GNR:	
PROSJEKTNR:	TEGNINGSDATO:	MÅLESTOKK:	KONTR:	BNR:
	24/05/2022	1 : 200	mt	
TEGNINGSNAVN: Plan 03				
TEGNINGSNUMMER: BS18-03-001			FORMAT:	REV:
			A2	

TAG arkitekt
 Kjøpmannsgata 14, 7013 Trondheim
 trondheim@tagarkitektur.no
 www.tagarkitektur.no



BYGG A

BYGG B

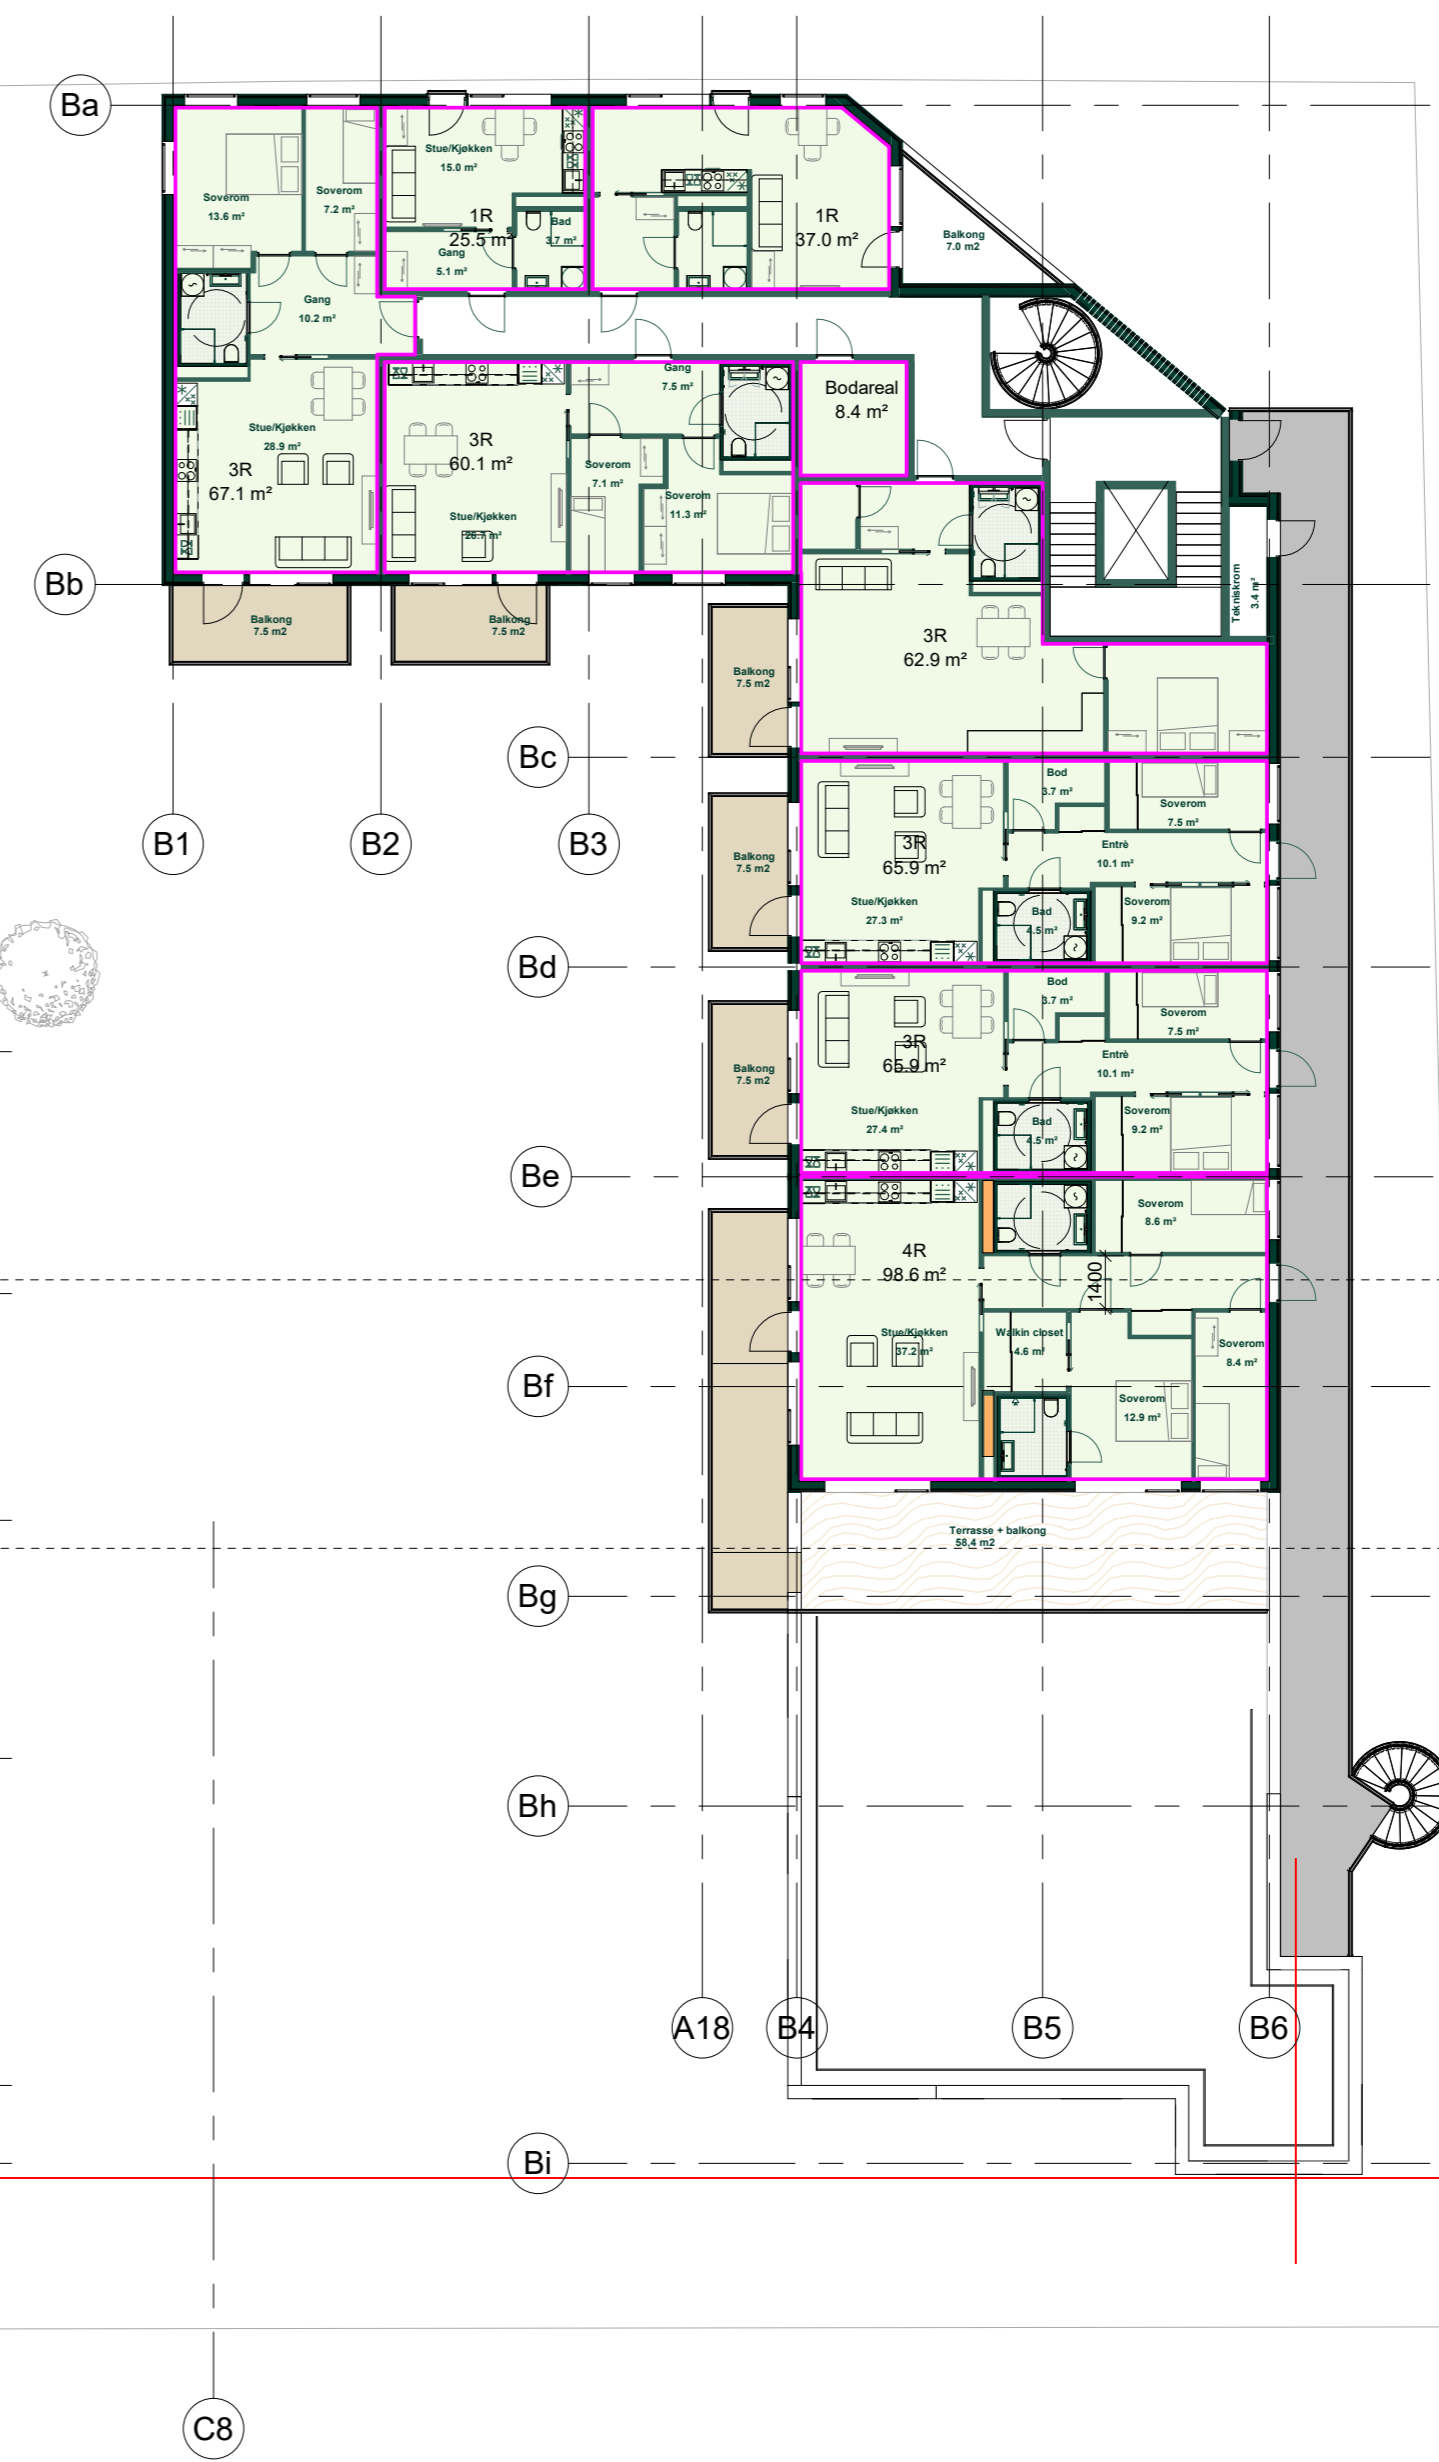


MULIGHET FOR FELLES TAKTERRASSE


BYGG C

Section 7


Snitt B
SN_02

Snitt A
SN_01

REV	BESKRIVELSE	DATO	SIGN	KNTF
LOKALISERINGSFIGUR:				
TILTAKSHAVER:				
ENTREPRENØR:				
				
TAG arkitektur Kjøpmannsgata 14, 7013 Trondheim trondheim@tagarkitektur.no www.tagarkitektur.no				
PROSJEKTNAMN: Kvassnesvegen				
TEGN STATUS:				FAG:
KONSULENT PROSJEKTNR:	SAKSB:	TEGN:	GNR:	
PROSJEKTNR:	TEGNINGSDATO:	MÅLESTOKK:	KONTR:	BNR:
TEGNINGSNAMN: Plan 04		1 : 200		
TEGNINGSNUMMER: BS18-04-001				FORMAT: A2
				REV:

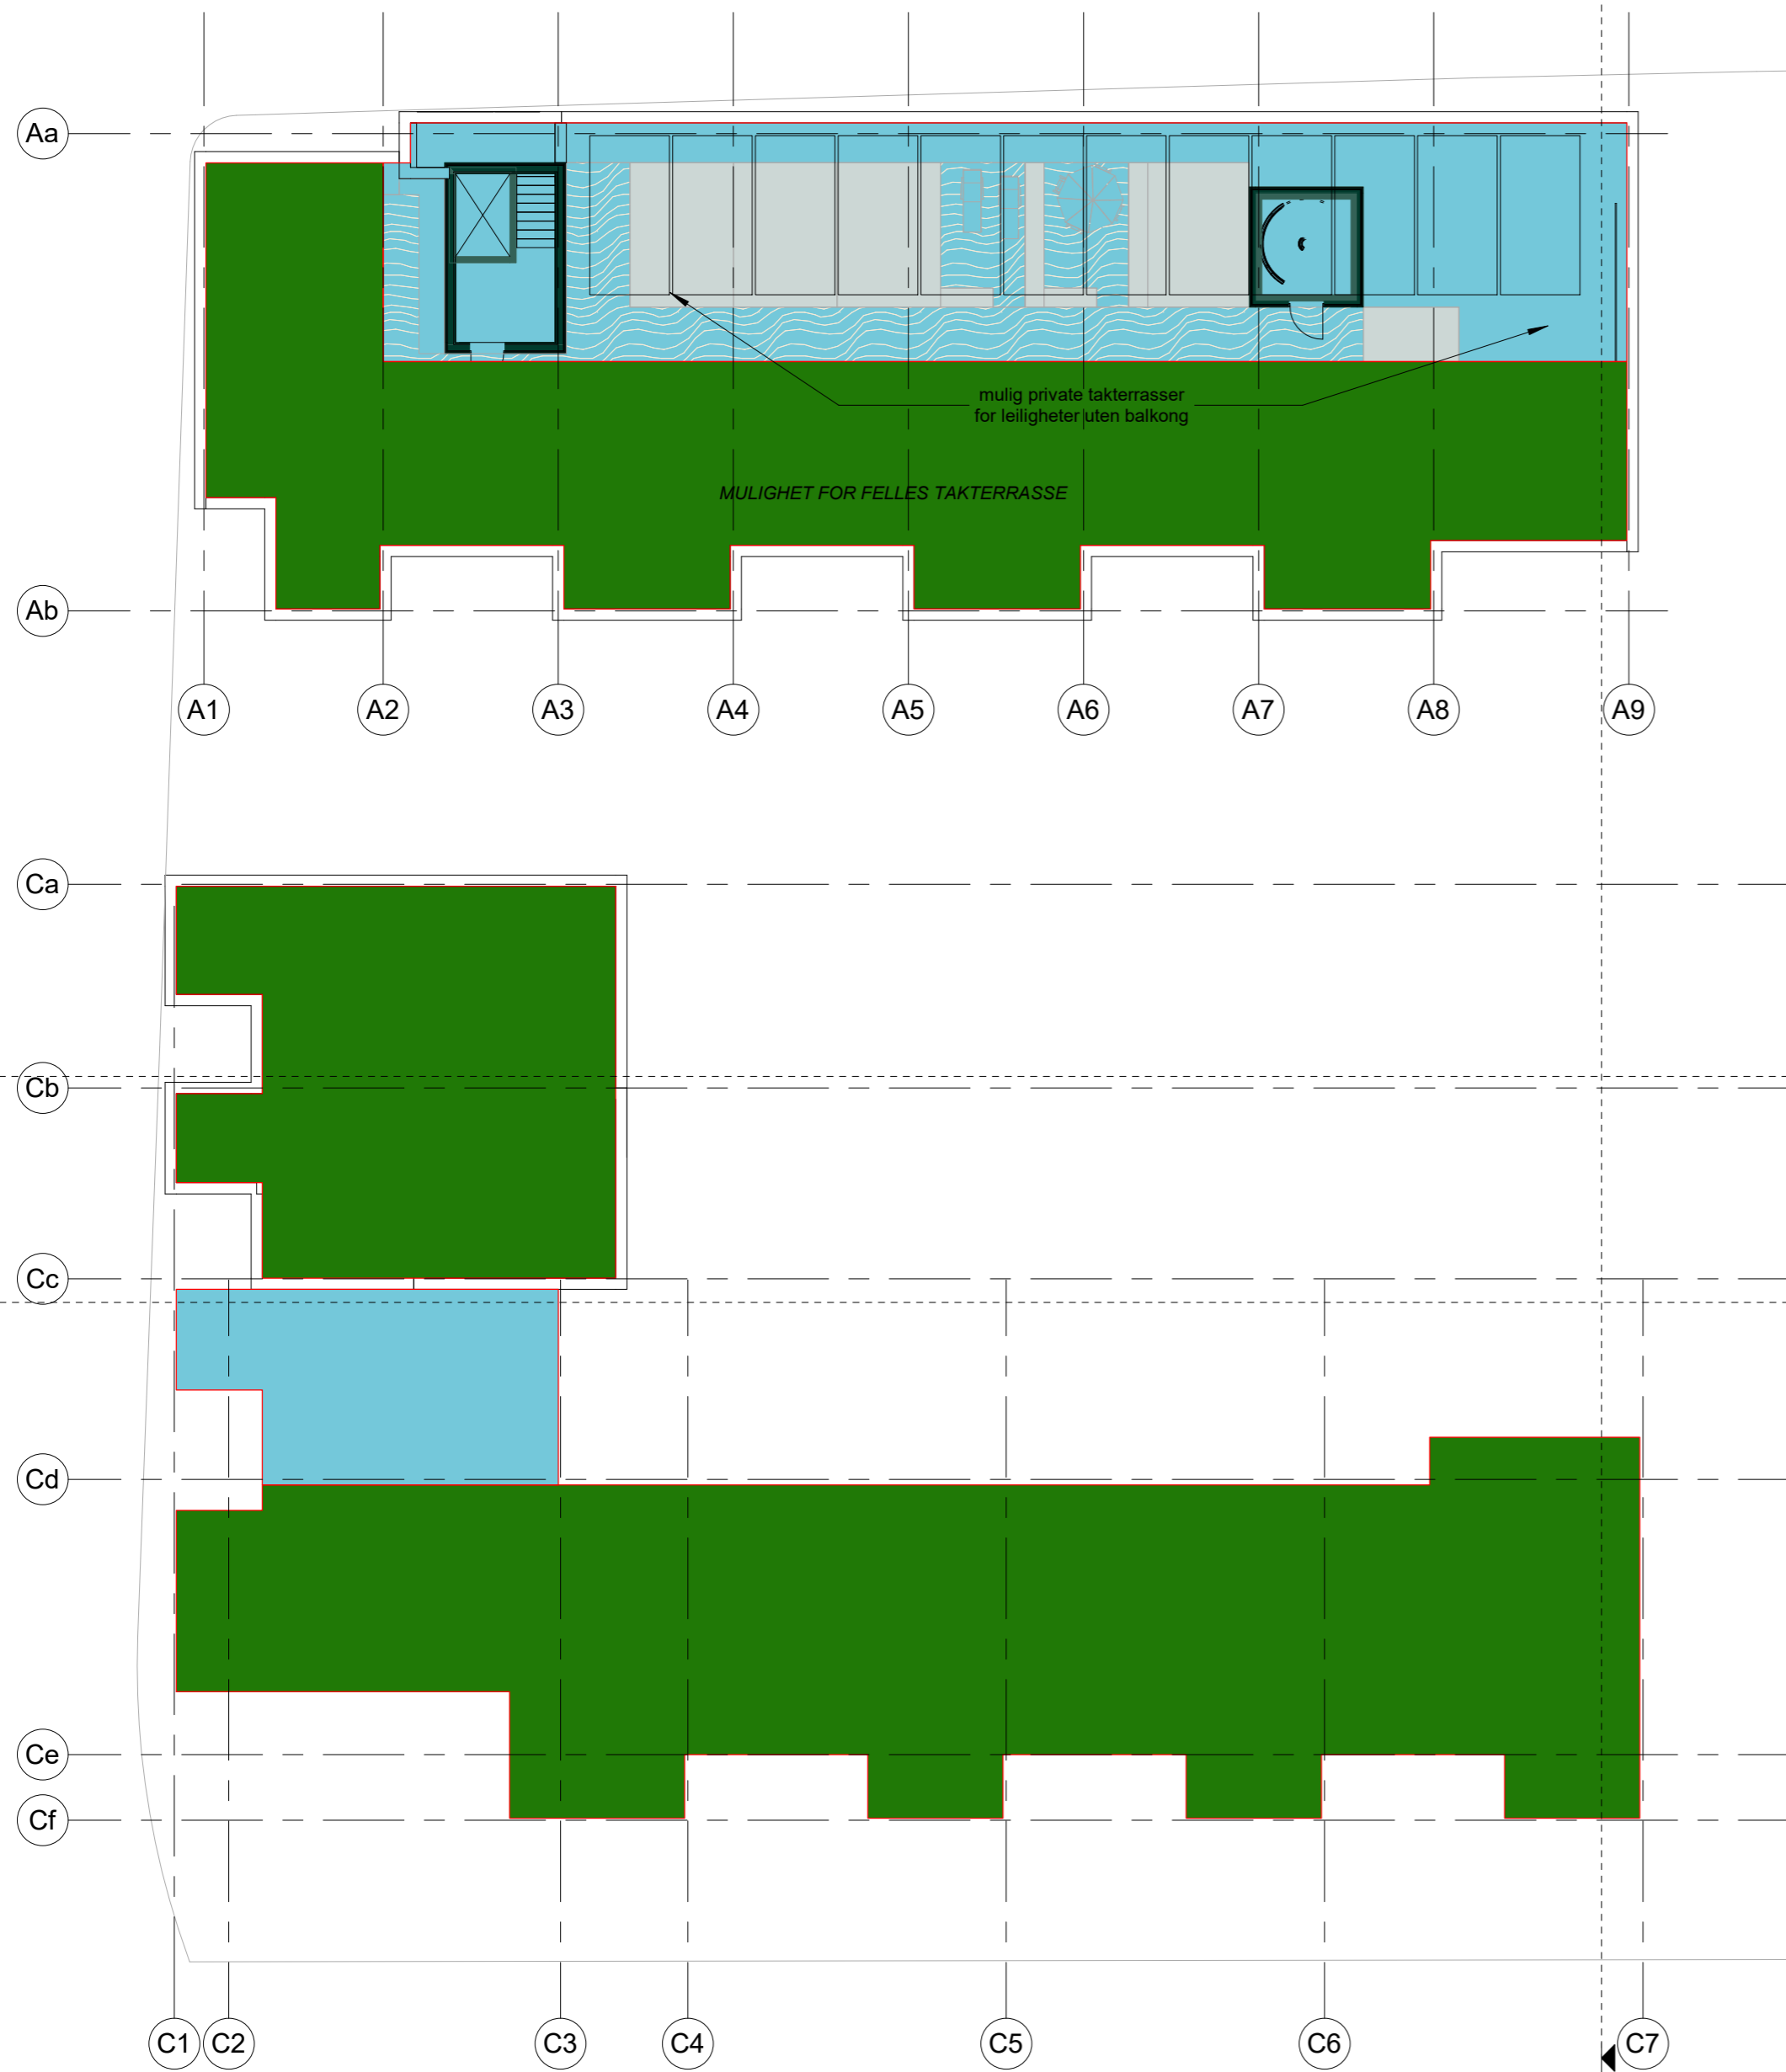

Snitt A
SN_01

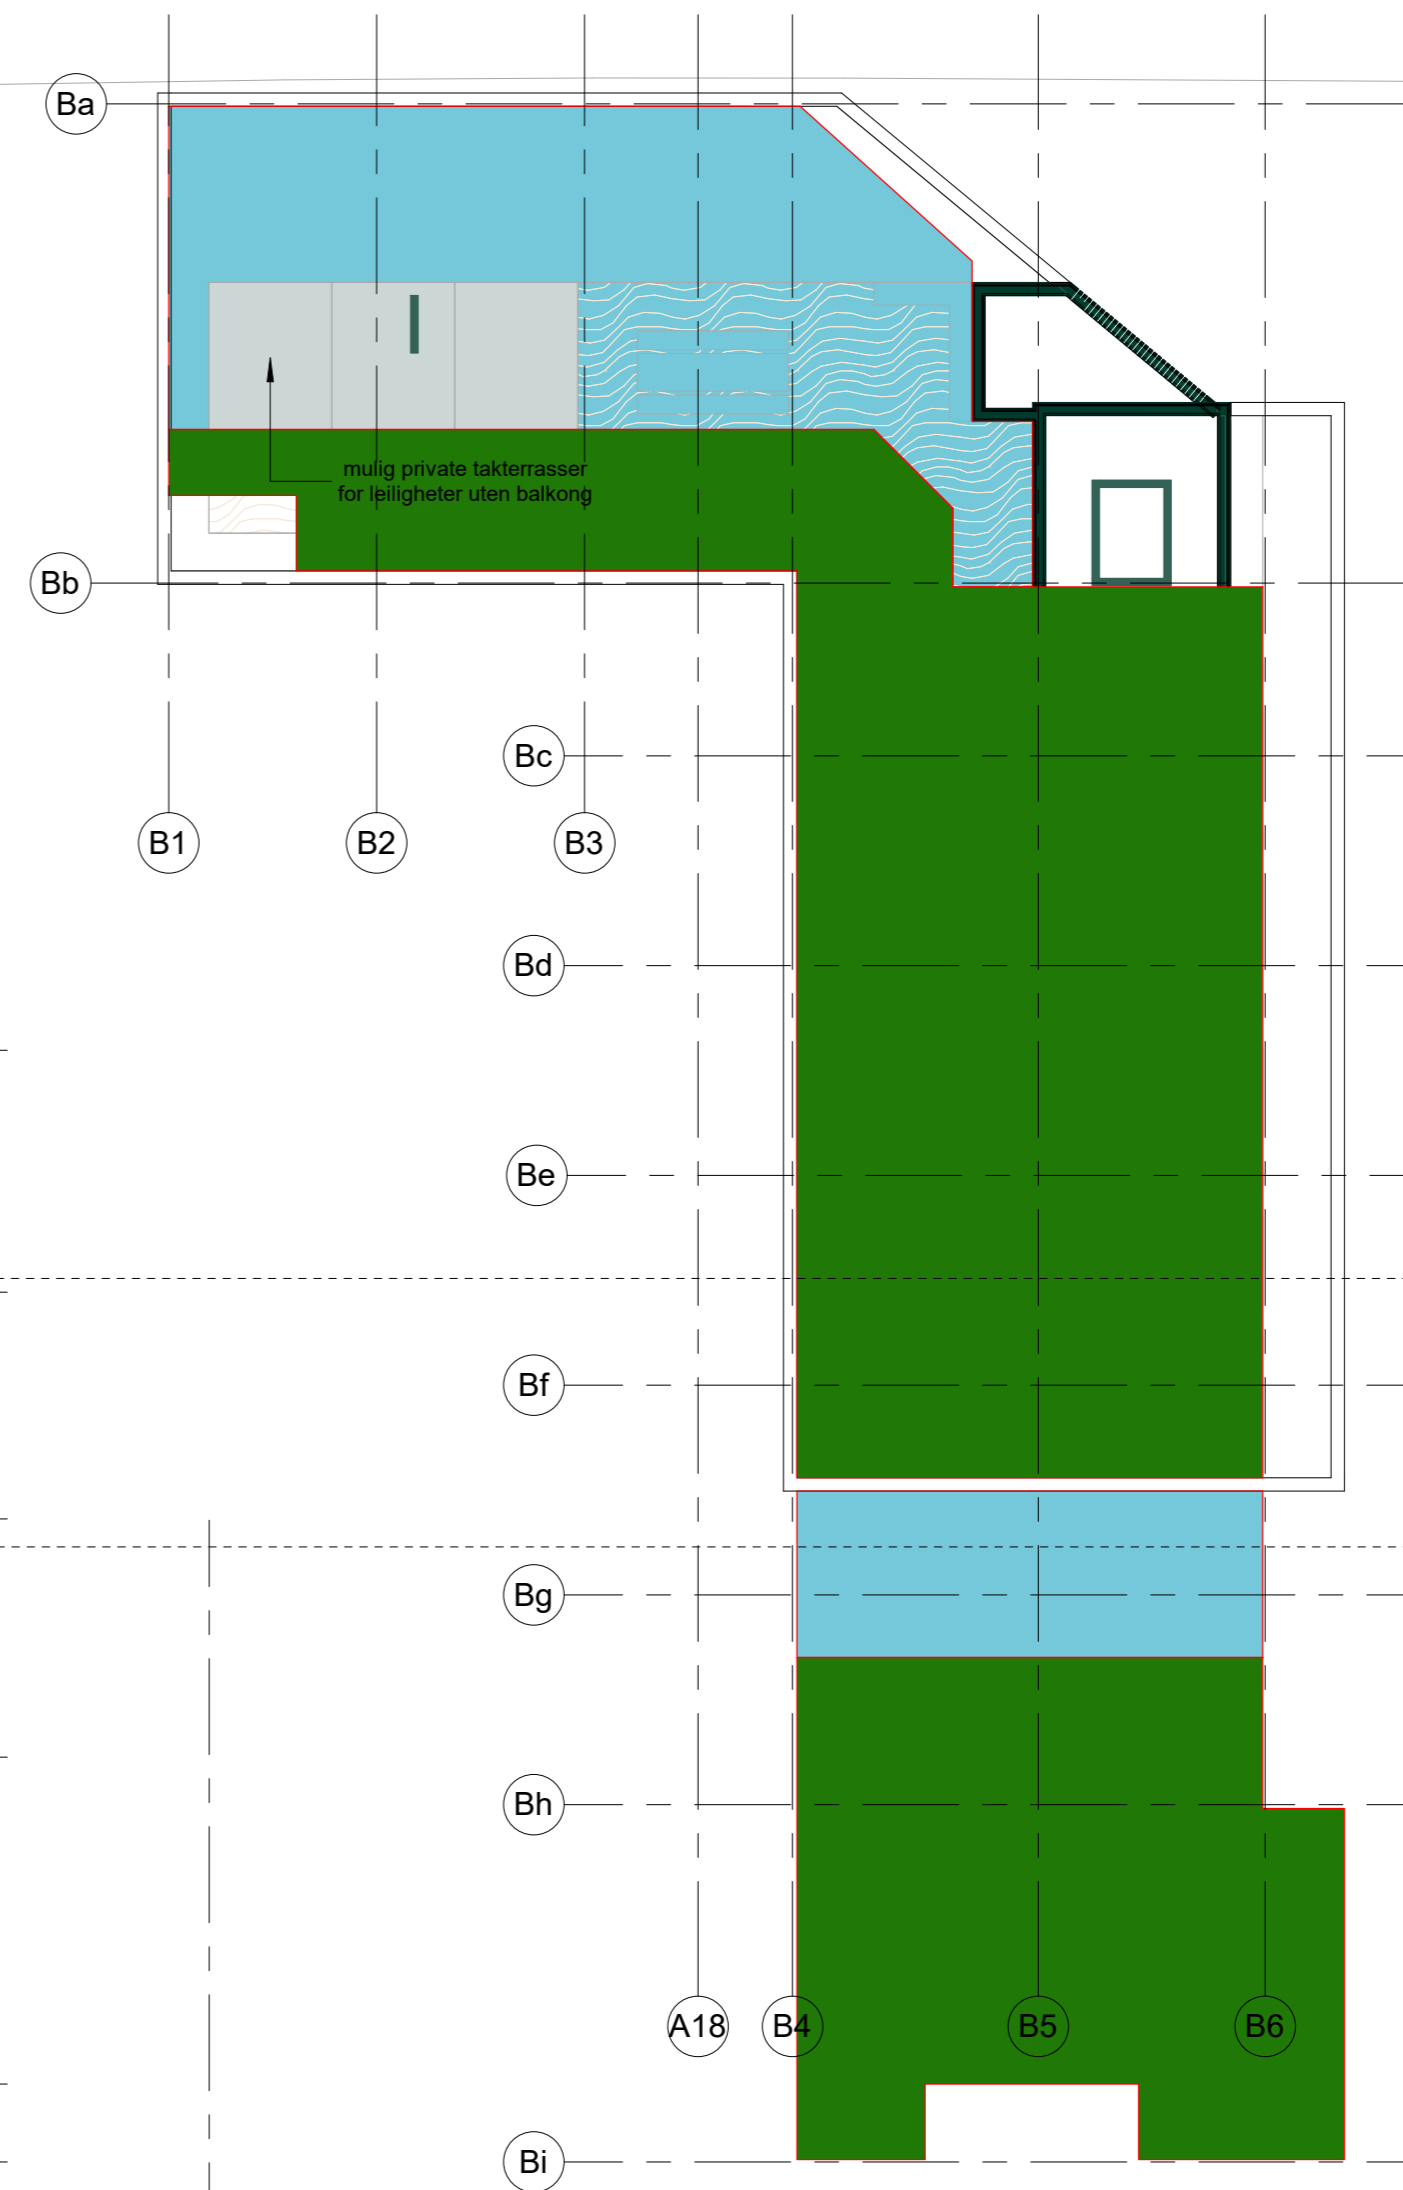

Section 7

Snitt B
SN_02

REV	BESKRIVELSE	DATO	SIGN	KNTR
LOKALISERINGSFIGUR:				
TILTAKSHAVER:				
ENTREPRENØR:				
 TAG arkitekter Kjøpmannsgata 14, 7013 Trondheim trondheim@tagarkitekter.no www.tagarkitekter.no				
PROSJEKTNAMN: Kvassnesvegen				
TEGN STATUS:				FAG:
KONSULENT PROSJEKTNR:	SAKSB:	TEGN:	GNR:	
PROSJEKTNR:	TEGNINGSDATO:	MÅLESTOKK:	KONTR:	BNR:
	24/05/22	1 : 200	mt	
TEGNINGSNAMN: Plan 05				
TEGNINGSNUMMER: BS18-05-004			FORMAT:	REV:
			A2	