

**For matrikkeleining:**

Kommune: 4631 - ALVER
Gardsnummer: 214
Bruksnummer: 60

Utskriftsdato / klokkeslett: 01.06.2022 kl. 12:24
Produsert av: Liv Berit Ones
Attestert av: Alver kommune

Orientering om matrikelbrev

Matrikelbrevet er heimla i «Lov om eigedomsregistrering» (matrikellova) av 17. juni 2005. Etter definisjonen i matrikellova § 3 d) er matrikelbrevet ei attestert utskrift av matrikkelen som viser alle registrerte opplysningar om ei matrikkeleining ved oppgjeven dato.

Om heilskap og nøyaktighet i matrikelbrevet

Matrikkelen vart etablert ved konvertering av data frå tidlegare register. Det kan variere kor gode slike data er med omsyn til heilskap og nøyaktighet. I enkelte tilfelle kan grensepunkt og grenselinjer mangle heilt eller delvis, eller vere feil registrerte. Det kan også vere feil og manglar ved registrert bygnings- og adresseinformasjon. Heilskap og kartfestingsnøyaktighet er oftast betre innanfor enn utanfor tettbygde strøk. Ver merksam på at oppgjeve areal for mange matrikkeleiningar og bygg er usikre.

For utfyllande informasjon: www.kartverket.no/matrikelbrev

Matrikkeleining

Matrikkeleiningstype: Grunneigedom
Bruksnamn: Fjordglytt
Etableringsdato: 12.09.1947
Skylid: 0,01
Er tinglyst: Ja
Har festgrunnar: Nei
Er seksjonert: Nei

Arealrapport

Tekst Areal Kommentar
Utrekna areal for 214 / 60 705 m2

Eigarforhold

Tinglyste eigarforhold

Rolle	Status	Føds.d./org.nr	Namn	Brukseinin	Adresse	Andel
Heimelshavar		010163	ALBRECHTSEN INGER ELISE	H0101	BREIMYRA 56 5134 FLAKTVEIT	1 / 2
Heimelshavar		271256	HOLE ÅSE HELEN		SØRE AUSTMARKA 29 5938 SÆBØVÅGEN	1 / 2

Oversikt over teigar

(EUREF89 UTM Sone 32)

Løpenr	Type	Hovudteig	Nord	Aust	Høgde	Areal	Merknader
1	Teig	Ja	6722367	302964		705 m2	

Forretningar der matrikkeleininga er involvert

Forretning Forretningsdokumentdato
Forretningstype Kommunal saksreferanse
Årsak til feilretting Nettadresse (URL)
Annar referanse

Arealoverføring			12.05.2022			Tinglyst	26.05.2022	onesliv	20.05.2022
Oppmålingsforretning/arealoverføring			22/1730			Rolle	Matrikkeleining	Arealendring	
						Avgjevar	4631 - 214/2		-122,2
						Mottakar	4631 - 214/60		122,2

Forretning Forretningstype Årsak til feilretting	Forretningsdokumentdato Kommunal saksreferanse Nettadresse (URL) Annann referanse	Status	Tinglysing Endra dato	Matrikkelføring Signatur Dato
Omnummerering v/kommuneendring Omnummerering	01.01.2020	Tinglyst	01.01.2020 Omnummerert til: 4631 - 214/60 Omnummerert frå: 1263 - 214/60	smatmynd 01.01.2020
Endre eigenskap Feilretting Feilføring	01.01.1980 18/2060 18/33228			jorchr 01.10.2018
Skylddeling Skylddeling	12.09.1947	Rolle Avgjevar Mottakar	Matrikkeleining 1263 - 214/2 1263 - 214/60	Arealendring 0 0
Forretningar der matrikkeleininga er berørt				
Forretning Forretningstype Årsak til feilretting	Forretningsdokumentdato Kommunal saksreferanse Nettadresse (URL) Annann referanse	Status	Tinglysing Endra dato	Matrikkelføring Signatur Dato
Kvalitetshewing for eksisterande matrikkeleining Oppmålingsforretning	12.05.2022 22/1730	Rolle Berørt Berørt	Matrikkeleining 4631 - 214/2 4631 - 214/60	onesliv 20.05.2022 Arealendring 0 0
Kvalitetshewing for eksisterande matrikkeleining Oppmålingsforretning	06.09.2021 2021/5320	Rolle Berørt Berørt Berørt	Matrikkeleining 4631 - 214/2 4631 - 214/4 4631 - 214/60	onesliv 15.11.2021 Arealendring 0 0 0

Forretning
Forretningstype
Årsak til feilretting

Forretningsdokumentdato
Kommunal saksreferanse
Nettadresse (URL)
Annann referanse

Status

Tinglysing

Endra dato

Matrikkelføring
Signatur Dato

Kvalitetshøving for eksisterande matrikkeleining 06.09.2021 onesliv 20.10.2021

Oppmålingsforretning 21/5320

Rolle	Matrikkeleining	Arealendring
Berørt	4631 - 214/2	0
Berørt	4631 - 214/4	0
Berørt	4631 - 214/60	0

Adresser

Adresstype	Adressenamn	Adressekode	Adressenr	Krinsar	Atkomstpunkt
Vegadresse	Adressetilleggsnamn Litlevågsbrotet	Kjeldekode 1151	Koord.syst. Nord 60		Nei
			EUREF89 UTM Sone 32 6722358	Grunnkriens: Røystekriens: Kyrkjesokn: Postnr.område: Tettstad:	0403 NEDRE EIKANGER 4 EIKANGER 07070204 Osterfjorden 5913 EIKANGERVÅG

Aktive bygg som er registrerte på matrikkeleininga


Bygningsnr:	176 289 945	Utbygd areal:	0	Tal bustader:	0	Datoar	
Løpenr:		Bruksareal bustad:	0	Tal etasjar:	0	Rammeløyve:	
Repr.punkt:	Koordinatsystem: EUREF89 UTM Sone 32 Nord: 6722358 Aust: 302976	Bruksareal anna:	0	Vassforsyning:		Igangsetjingsløyve:	
Bygningsendringskode:		Bruksareal totalt:	0	Avløp:		Teke(n) i bruk:	
Bygningstype:	Fritidsbygg (hytter/sommarh. ol)	Bruttoareal bustad:	0	Har heis:	Nei	Mellombels bruksløyve:	
Næringsgruppe:		Bruttoareal anna:	0			Ferdigattest:	
Bygningsstatus:	Teke(n) i bruk	Bruttoareal totalt:	0				
Energikjelder:		Alternativt areal:	0				
Oppvarming:		Alternativt areal 2:	0				

Brukseiningar

Adresse	Brukseiningnummer	Brukseiningstype	Bruksareal	Tal rom	Kjøkkentilgang	Bad	WC	Matrikkeleining
1151 Litlevågsbrotet 60	H0101	Fritidsbustad	0	0	0	0	0	214/60


Oversiktskart for 214 / 60

Målestokk 1:1 000
EUREF89 UTM Sone 32

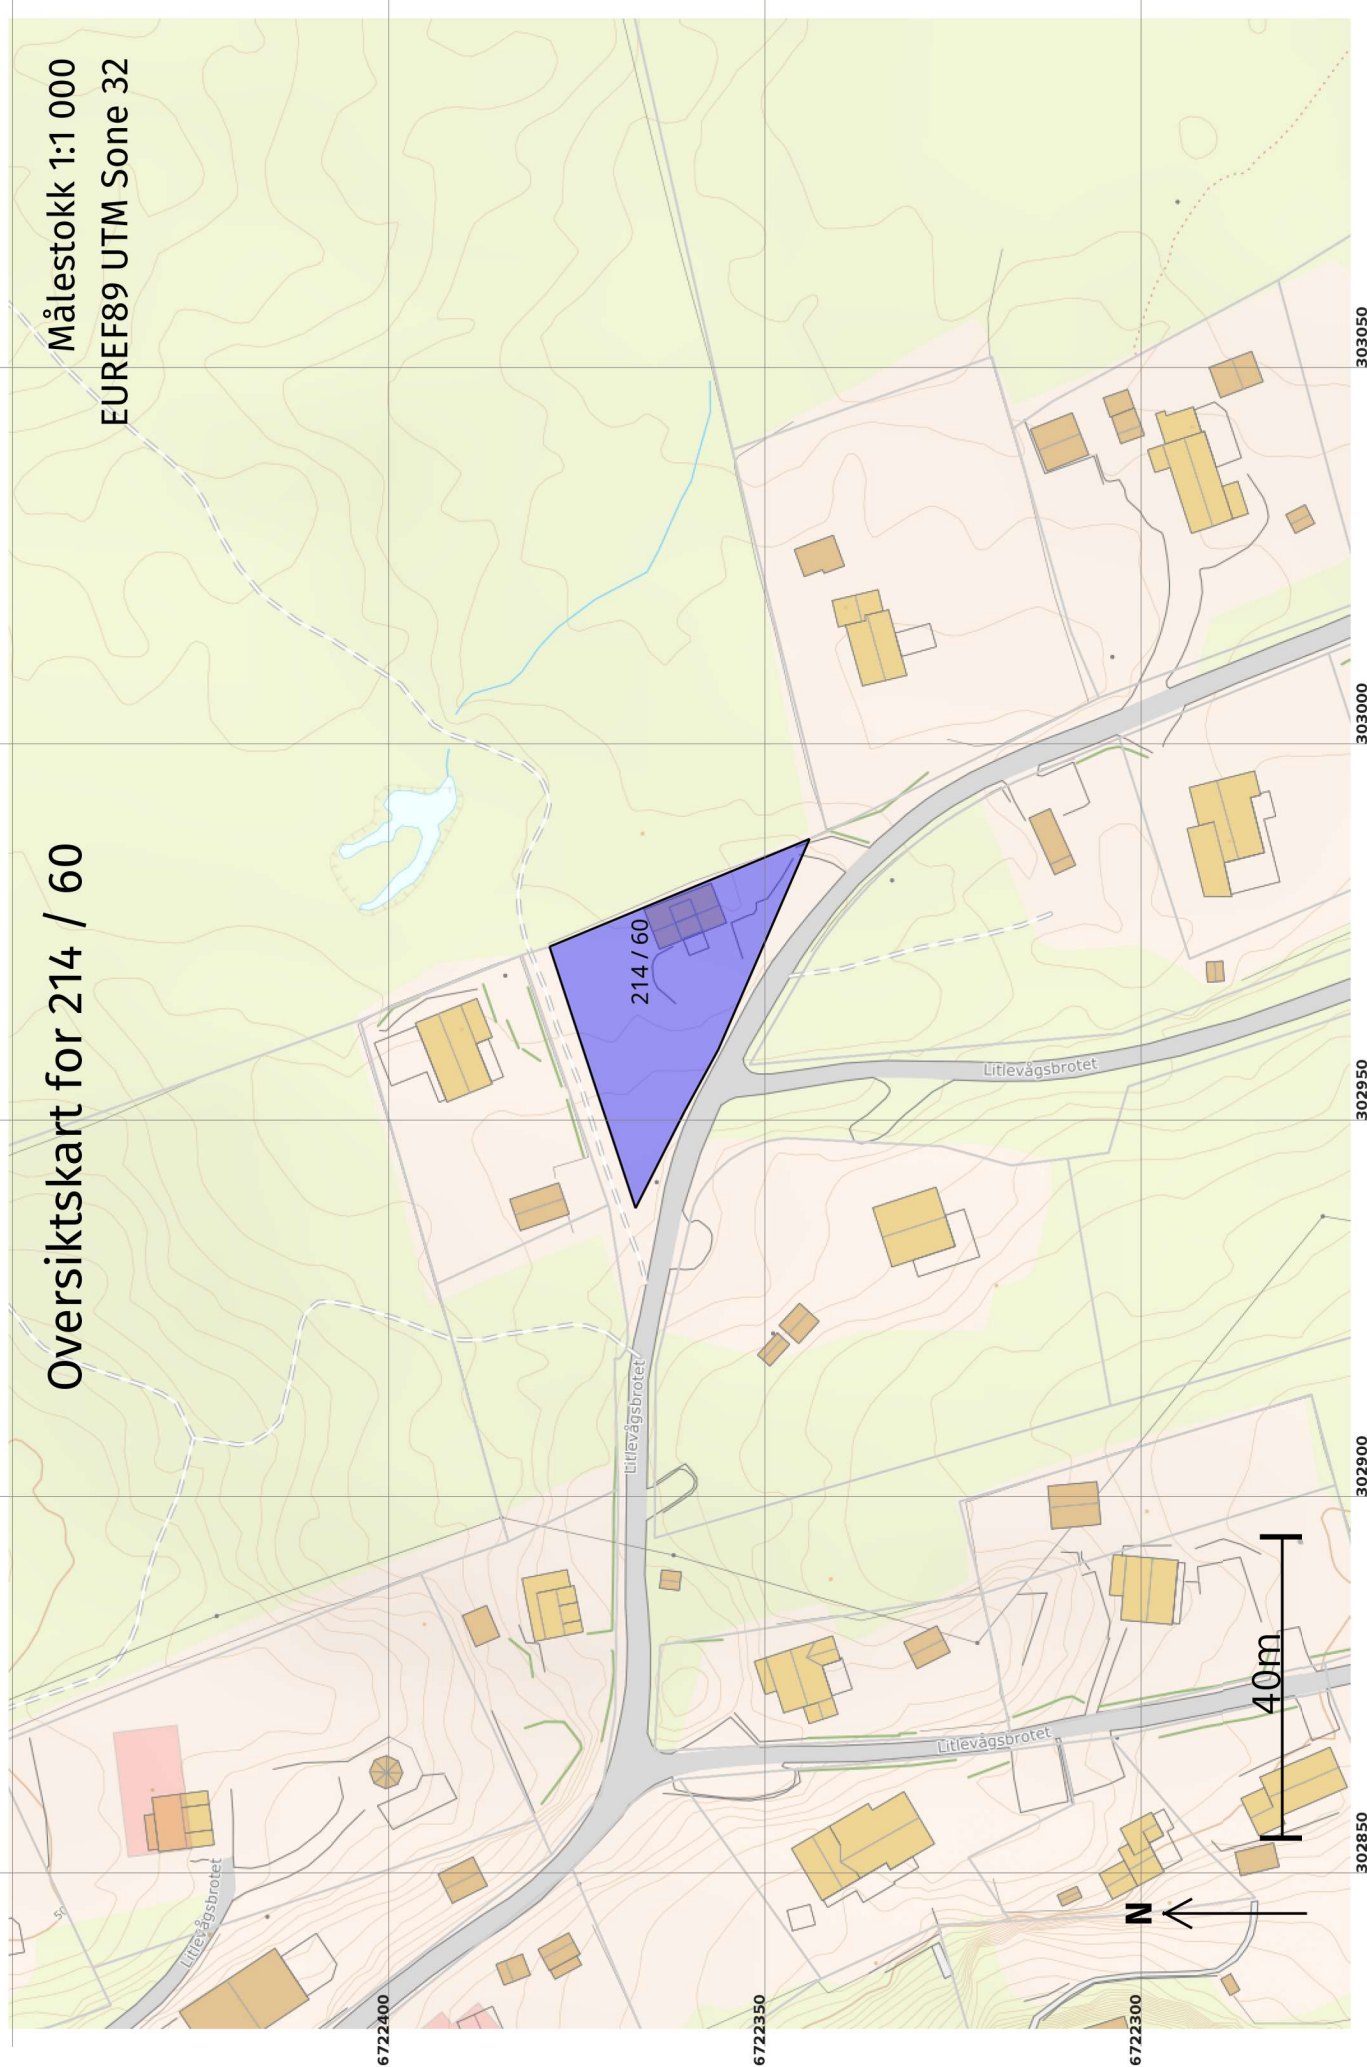

Teig 1 (Hovudteig) 214 / 60

Målestokk 1:250
EUREF89 UTM Sone 32

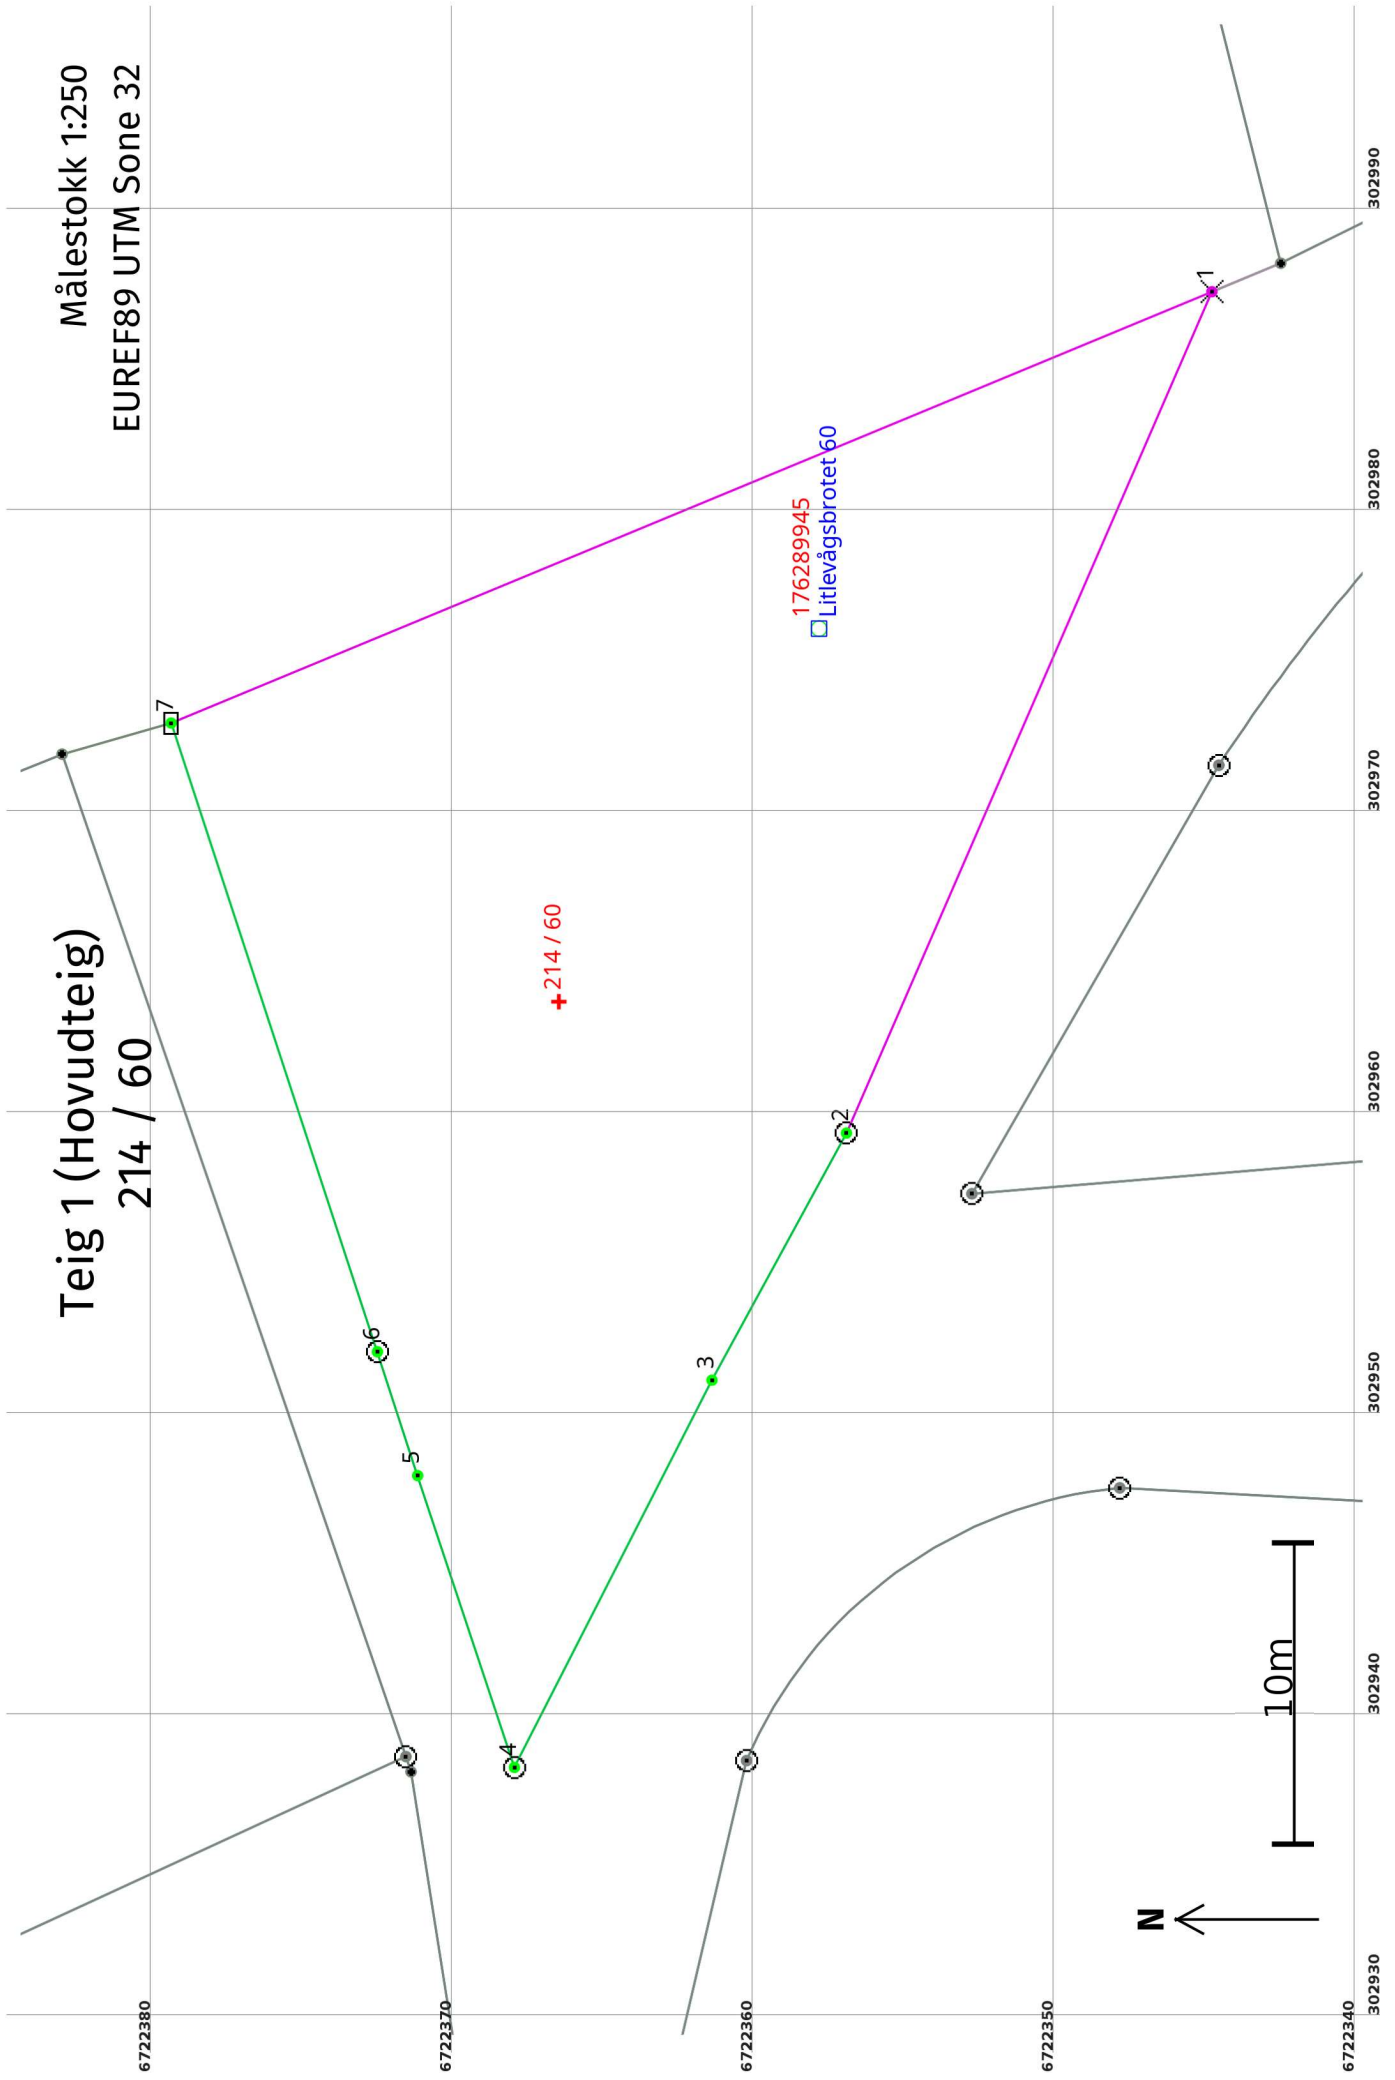

Areal og koordinatar

Areal: 705

Arealmerknad:

Representasjonssystem: EUREF89 UTM Sone 32

Nord: 6722367

Aust: 302964

Grensepunkt / Grenselinje

Ytre avgrensing

Løpenr	Nord	Aust	Grensemerke nedsett i / Lengde (m) Linjeinformasjon	Målemetode	Nøyaktighet (SD i cm)	Radius
1	6722344,95	302987,18	Fjell Kors 30,44	69 Utrekna	200	200
2	6722357,08	302959,26	Jordfast stein Offentleg godkjent grensemerke 9,34	96 GNSS: Fasemåling (Real time kinematic)	10	10
3	6722361,55	302951,06	Murhjørne 14,43	96 GNSS: Fasemåling (Real time kinematic)	10	14
4	6722368,11	302938,22	Fjell Offentleg godkjent grensemerke 10,20	96 GNSS: Fasemåling (Real time kinematic)	10	14
5	6722371,32	302947,90	Murhjørne 4,32	96 GNSS: Fasemåling (Real time kinematic)	10	14
6	6722372,65	302952,01	Jordfast stein Offentleg godkjent grensemerke 21,96	96 GNSS: Fasemåling (Real time kinematic)	10	14
7	6722379,50	302972,87	Stein eller røys 37,40	96 GNSS: Fasemåling (Real time kinematic)	10	10