



|                 |  |                     |  |                    |  |       |  |
|-----------------|--|---------------------|--|--------------------|--|-------|--|
| REV.            |  | DATO                |  | REVISJONEN GJELDER |  | SIGN. |  |
| Date:           |  | 19.01.2018          |  | Konstr./Tegnet     |  | DEH   |  |
| Tittel:         |  | Tilbygg på enebolig |  |                    |  |       |  |
| Målestokk:      |  | 1:100               |  |                    |  |       |  |
| Tiltakshaver:   |  | Odd Molvik          |  |                    |  |       |  |
| Erstatning for: |  | Erstattet av:       |  |                    |  |       |  |
| Beregning:      |  | Forma.ti            |  |                    |  |       |  |
| Henvisning:     |  | A4                  |  |                    |  |       |  |

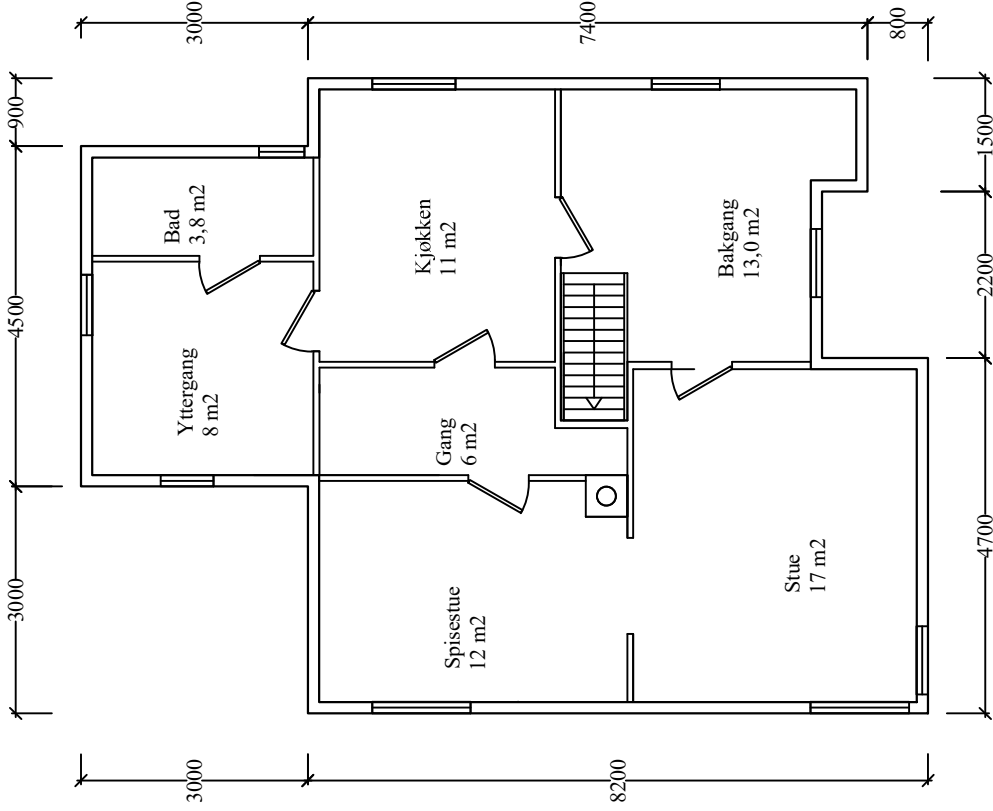


Hovedplan for tiltak

|                     |                    |                    |                    |                    |                    |
|---------------------|--------------------|--------------------|--------------------|--------------------|--------------------|
| REVISJONEN GJELDER  | REVISJONEN GJELDER | REVISJONEN GJELDER | REVISJONEN GJELDER | REVISJONEN GJELDER | REVISJONEN GJELDER |
|                     |                    |                    |                    |                    |                    |
| REV.                | DATO               | Dato:              | Konstr. / Tegnet   | Gnr./bnr:          | Målestokk:         |
|                     |                    | 19.01.2018         | DEH                |                    | 1:100              |
| Tittel:             |                    |                    | Odd Molvik         |                    |                    |
| Tilbygg på enebolig |                    |                    | Tiltaleshaver:     |                    |                    |
| Erstatning for:     |                    |                    | Erstattet av:      |                    |                    |
| Beregning:          |                    |                    | Format:            |                    |                    |
|                     |                    |                    | A4                 |                    |                    |
| Henvisning:         |                    |                    |                    |                    |                    |

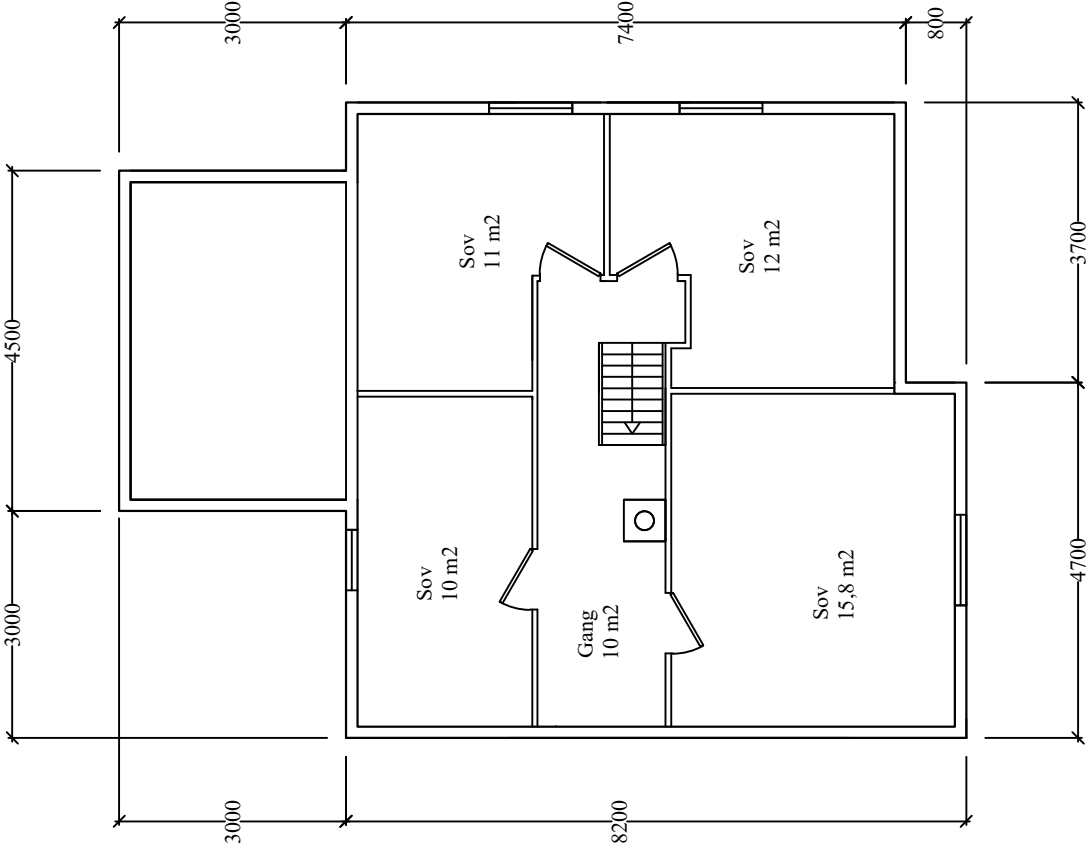


Lofplan for tiltak

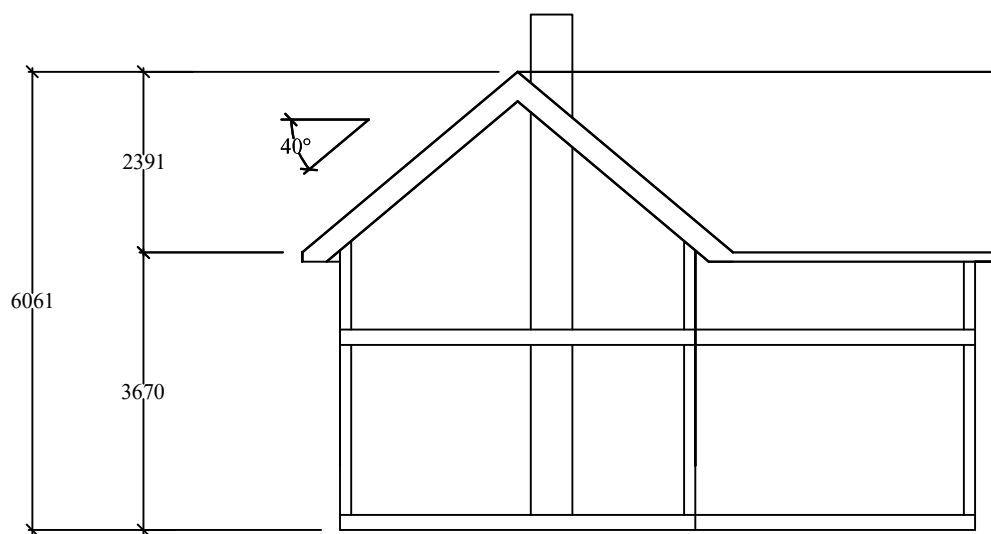


Snitt for tiltak

|                             |            |                    |          |                 |               |
|-----------------------------|------------|--------------------|----------|-----------------|---------------|
|                             |            |                    |          |                 |               |
| REV.                        | DATO       | REVISJONEN GJELDER |          |                 | SIGN.         |
| Dato:                       | 19.01.2018 | Konstr. /Tegnet    | Gnr/bnr: | Målestokk:      | Tiltakshaver: |
|                             |            | DEH                |          | 1:100           | Odd Molvik    |
| Tittel: Tilbygg på enebolig |            |                    |          | Erstatning for: | Erstattet av: |
|                             |            |                    |          |                 |               |
| Henvising:                  |            | Beregning:         |          | Format: A4      |               |

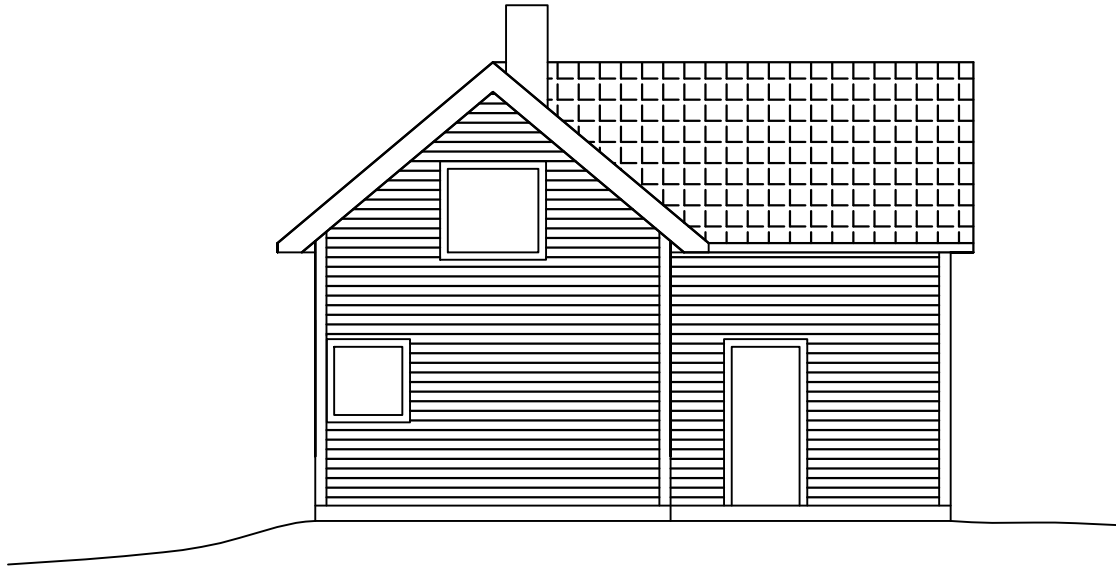


Fasade Sør for tiltak

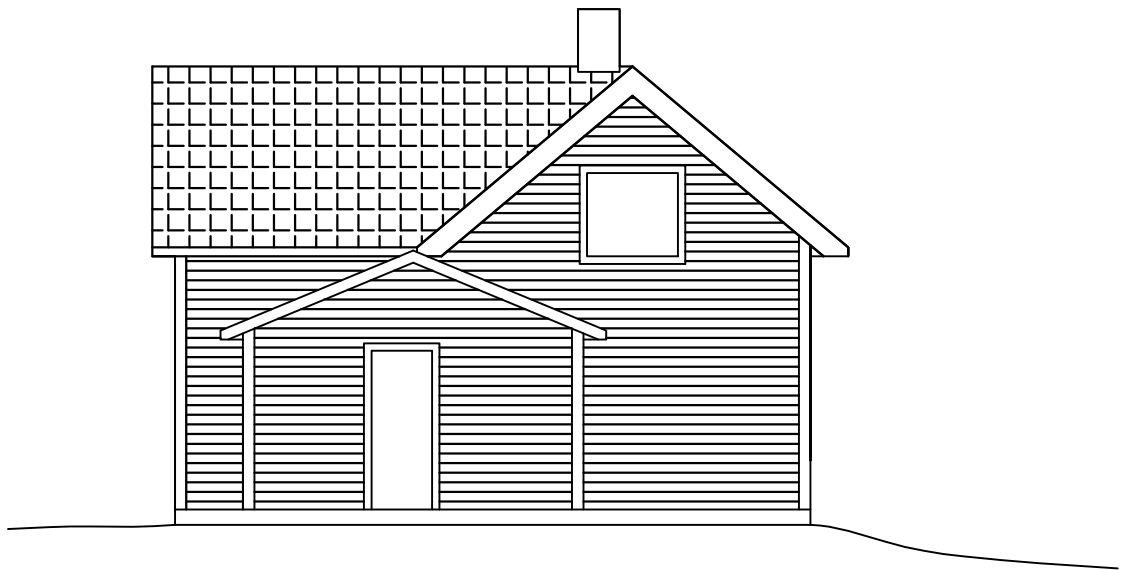


Fasade Nord for tiltak

|            |            |                     |          |            |                 |
|------------|------------|---------------------|----------|------------|-----------------|
|            |            |                     |          |            |                 |
| REV.       | DATO       | REVISJONEN GJELDER  |          |            | SIGN.           |
| Dato:      | 19.01.2018 | Konstr. /Tegnet     | Gnr/bnr: | Målestokk: | Tiltakshaver:   |
|            |            | DEH                 |          | 1:100      | Odd Molvik      |
| Tittel:    |            | Tilbygg på enebolig |          |            | Erstatning for: |
|            |            |                     |          |            | Erstattet av:   |
|            |            |                     |          |            |                 |
| Henvising: |            | Beregning:          |          | Format:    | A4              |

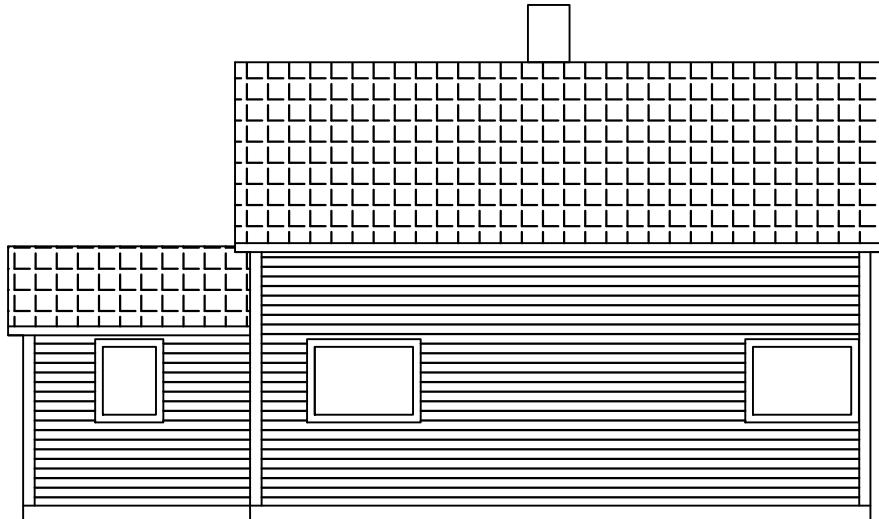


Fasade Vest for tiltak

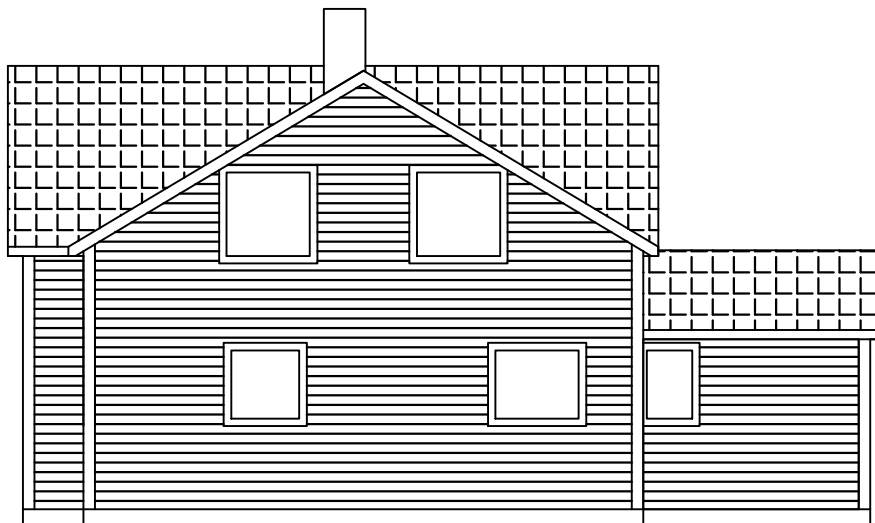

Fasade Øst for tiltak


|             |                     |                    |          |                 |               |
|-------------|---------------------|--------------------|----------|-----------------|---------------|
|             |                     |                    |          |                 |               |
| REV.        | DATO                | REVISJONEN GJELDER |          |                 | SIGN.         |
| Dato:       | 19.01.2018          | Konstr. /Tegnet    | Gnr/bnr: | Målestokk:      | Tiltakshaver: |
|             |                     | DEH                |          | 1:100           | Odd Molvik    |
| Tittel:     | Tilbygg på enebolig |                    |          | Erstatning for: | Erstattet av: |
|             |                     |                    |          |                 |               |
| Henvisning: |                     | Beregning:         |          | Format:         | A4            |

|             |            |                               |                     |
|-------------|------------|-------------------------------|---------------------|
| REV.        | DATO       | REVISJONEN GJELDER            | SIGN.               |
| Dato:       | 19.01.2018 | Konstr. / Tegnet<br>DEH       | Målestokk:<br>1:100 |
| Tittel:     |            | Odd Molvik                    |                     |
| Henvisning: |            | Erstatning for: Erstattet av: |                     |
| Beregning:  |            | Formati:<br>A4                |                     |

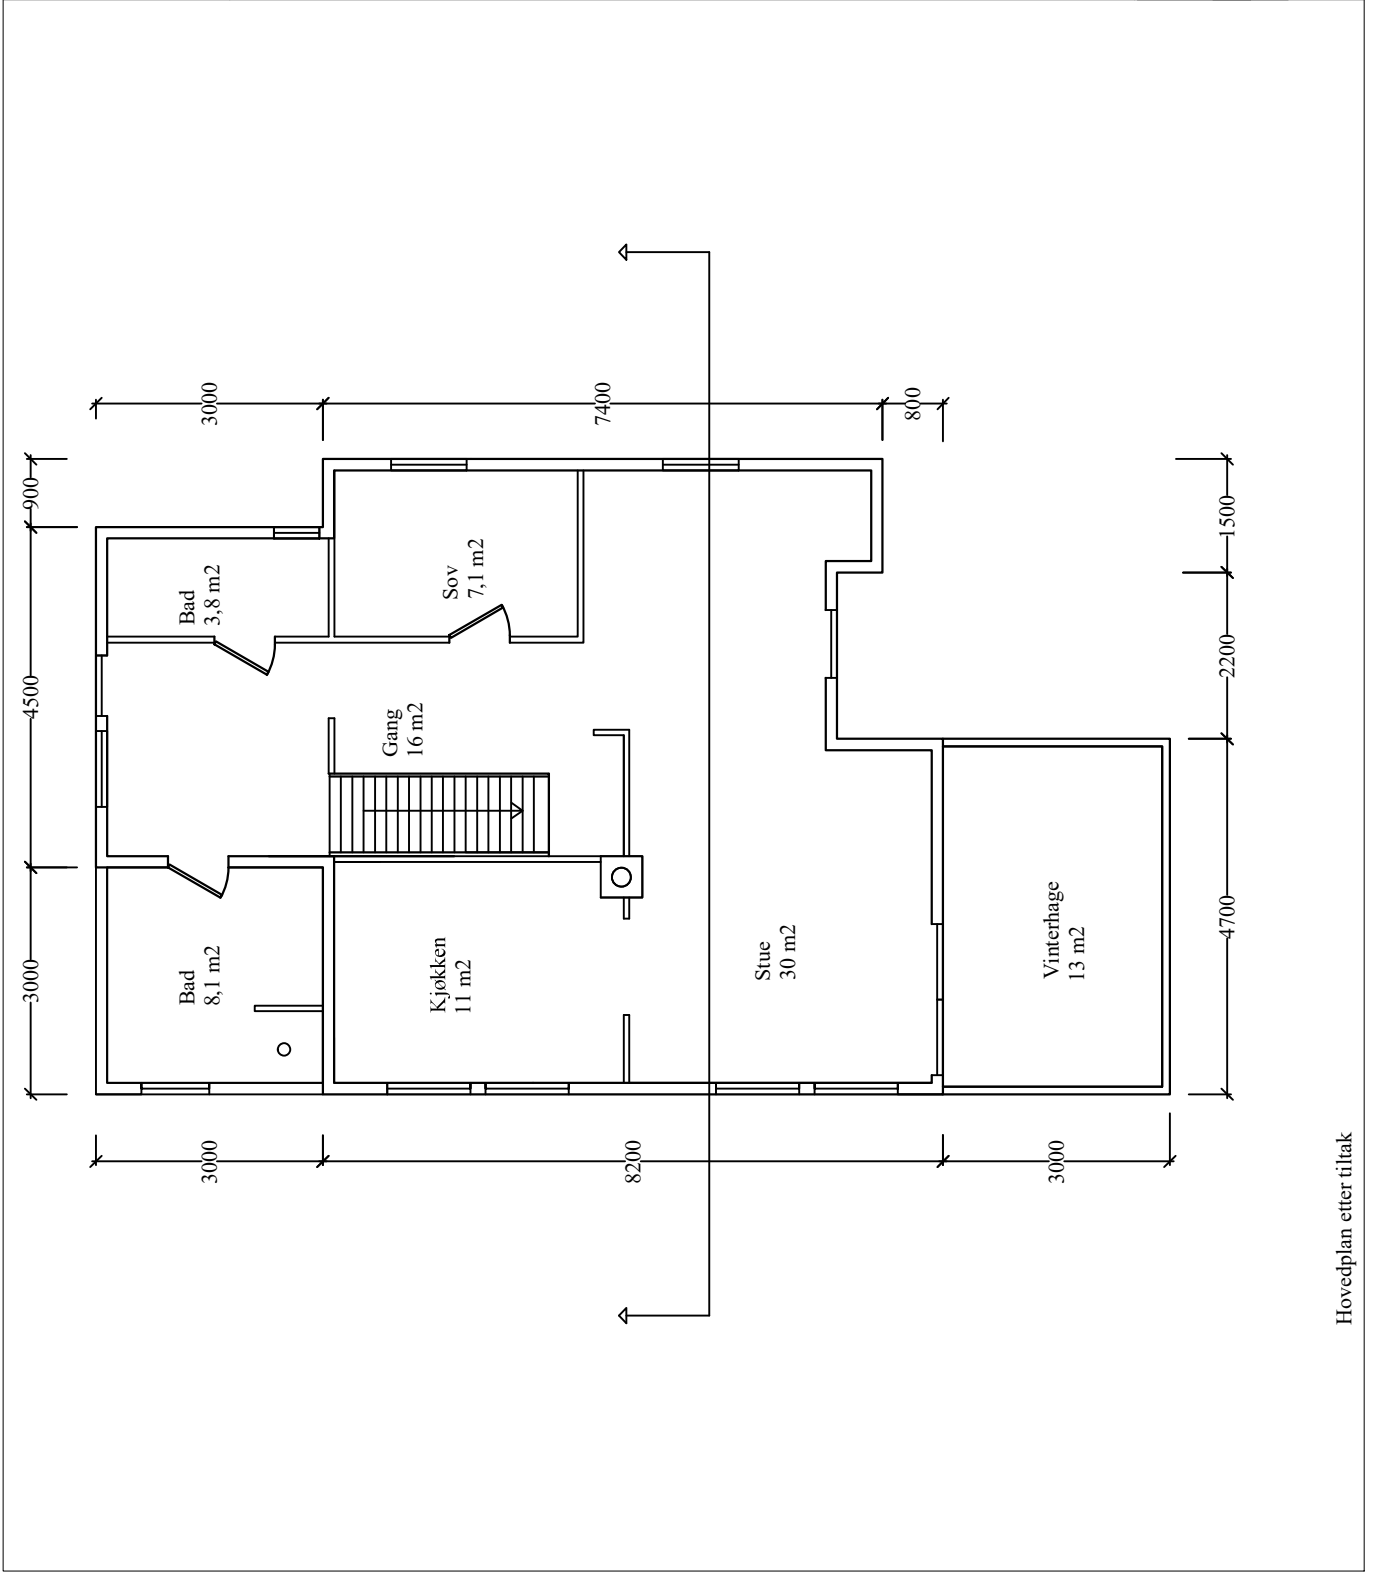


Hovedplan etter tiltak

|                 |  |                     |  |                    |  |           |  |
|-----------------|--|---------------------|--|--------------------|--|-----------|--|
| REV.            |  | DATO                |  | REVISJONEN GJELDER |  | SIGN.     |  |
| Dato:           |  | 19.01.2018          |  | Konstr./Tegnet     |  | Gnr./bnr: |  |
| Tittel:         |  | Tilbygg på enebolig |  |                    |  |           |  |
| Målestokk:      |  | 1:100               |  |                    |  |           |  |
| Tiltakshaver:   |  | Odd Molvik          |  |                    |  |           |  |
| Erstatning for: |  | Erstattet av:       |  |                    |  |           |  |
| Beregning:      |  | Format:             |  |                    |  |           |  |
| A4              |  |                     |  |                    |  |           |  |

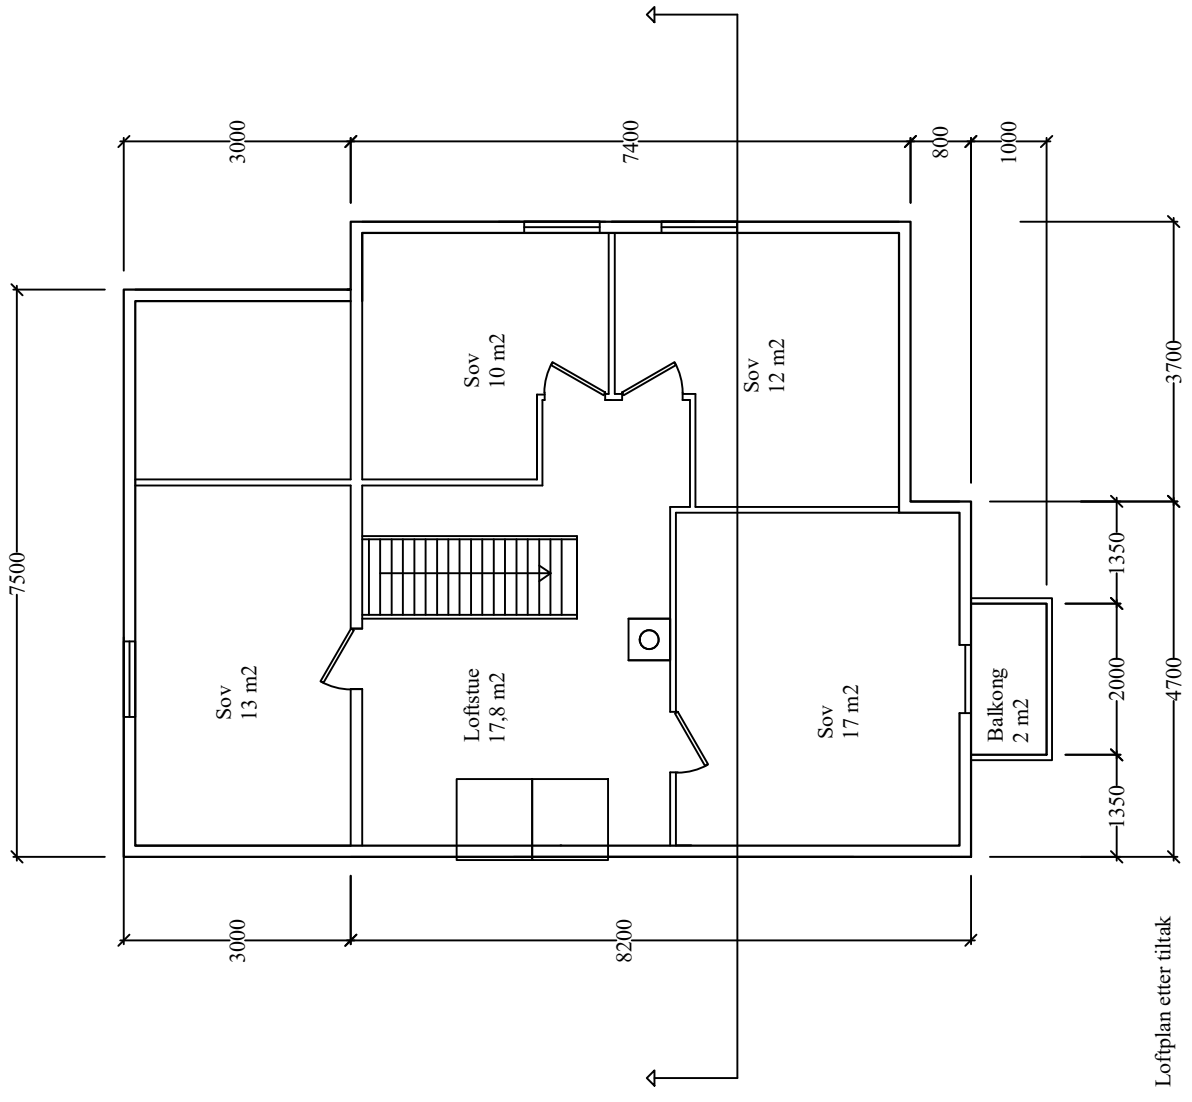

Lofiplan etter tiltak

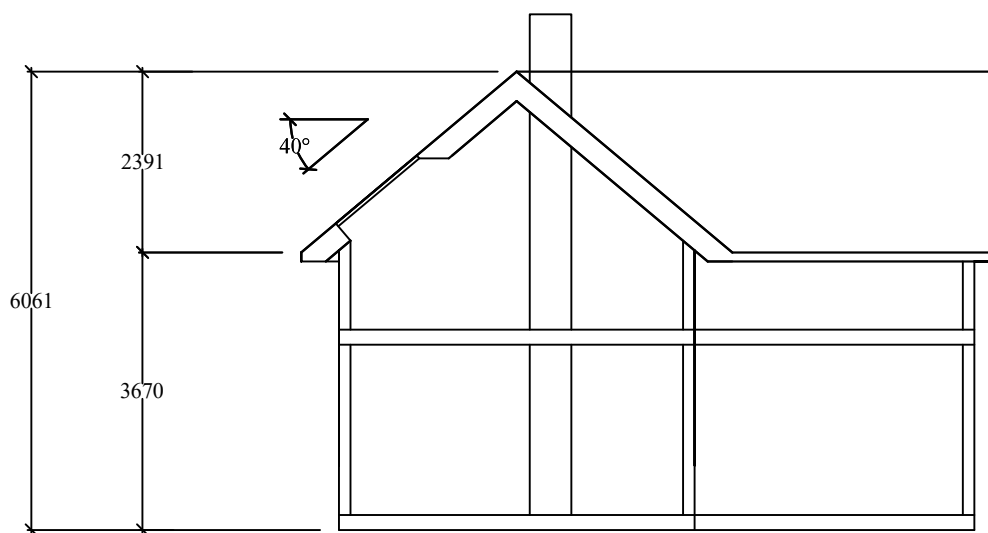


Snitt etter tiltak

|                             |            |                    |          |                 |               |
|-----------------------------|------------|--------------------|----------|-----------------|---------------|
|                             |            |                    |          |                 |               |
| REV.                        | DATO       | REVISJONEN GJELDER |          |                 | SIGN.         |
| Dato:                       | 19.01.2018 | Konstr. /Tegnet    | Gnr/bnr: | Målestokk:      | Tiltakshaver: |
|                             |            | DEH                |          | 1:100           | Odd Molvik    |
| Tittel: Tilbygg på enebolig |            |                    |          | Erstatning for: | Erstattet av: |
|                             |            |                    |          |                 |               |
| Henvising:                  |            | Beregning:         |          | Format: A4      |               |






Fasade Sør etter tiltak

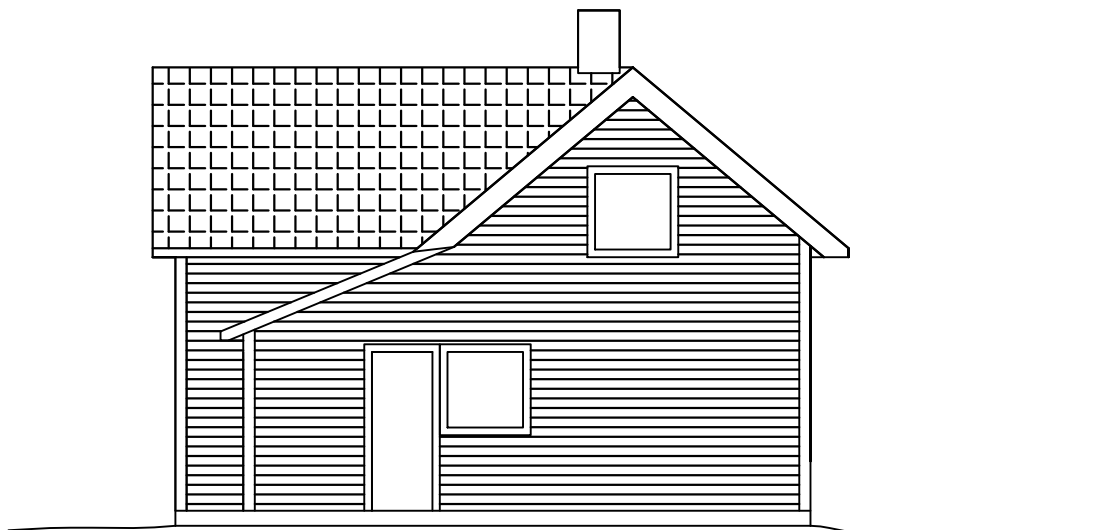


Fasade Nord etter tiltak

|                             |            |                    |            |                 |               |
|-----------------------------|------------|--------------------|------------|-----------------|---------------|
|                             |            |                    |            |                 |               |
| REV.                        | DATO       | REVISJONEN GJELDER |            |                 | SIGN.         |
| Dato:                       | 19.01.2018 | Konstr. /Tegnet    | Gnr/bnr:   | Målestokk:      | Tiltakshaver: |
|                             |            | DEH                |            | 1:100           | Odd Molvik    |
| Tittel: Tilbygg på enebolig |            |                    |            | Erstatning for: | Erstattet av: |
|                             |            |                    |            |                 |               |
| Henvising:                  |            |                    | Beregning: | Format: A4      |               |

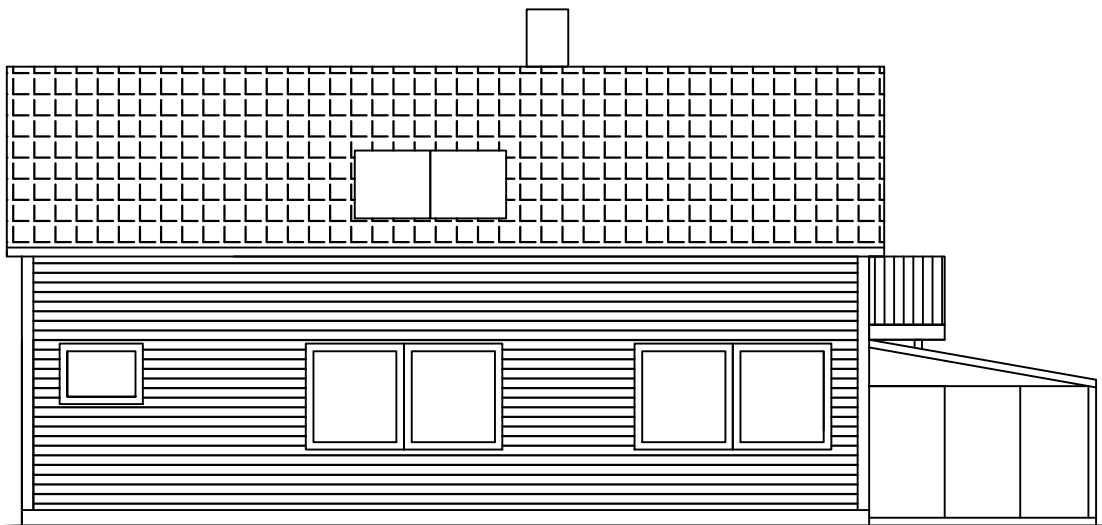

Fasade Vest etter tiltak

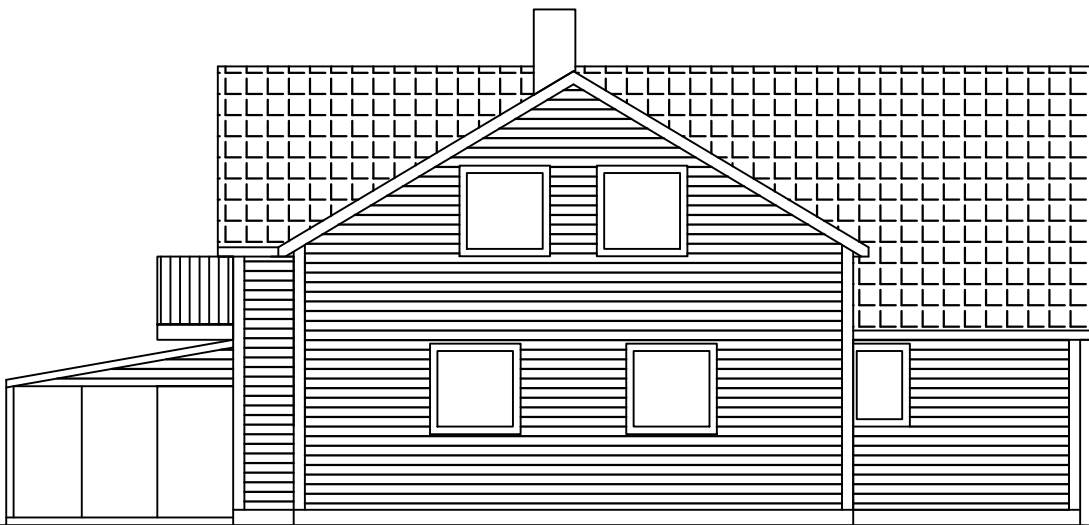

Fasade Øst etter tiltak

|                             |            |                    |          |                 |               |
|-----------------------------|------------|--------------------|----------|-----------------|---------------|
| REV.                        | DATO       | REVISJONEN GJELDER |          |                 | SIGN.         |
| Dato:                       | 19.01.2018 | Konstr. /Tegnet    | Gnr/bnr: | Målestokk:      | Tiltakshaver: |
|                             |            | DEH                |          | 1:100           | Odd Molvik    |
| Tittel: Tilbygg på enebolig |            |                    |          | Erstatning for: | Erstattet av: |
| Henvising:                  |            | Beregning:         |          | Format: A4      |               |