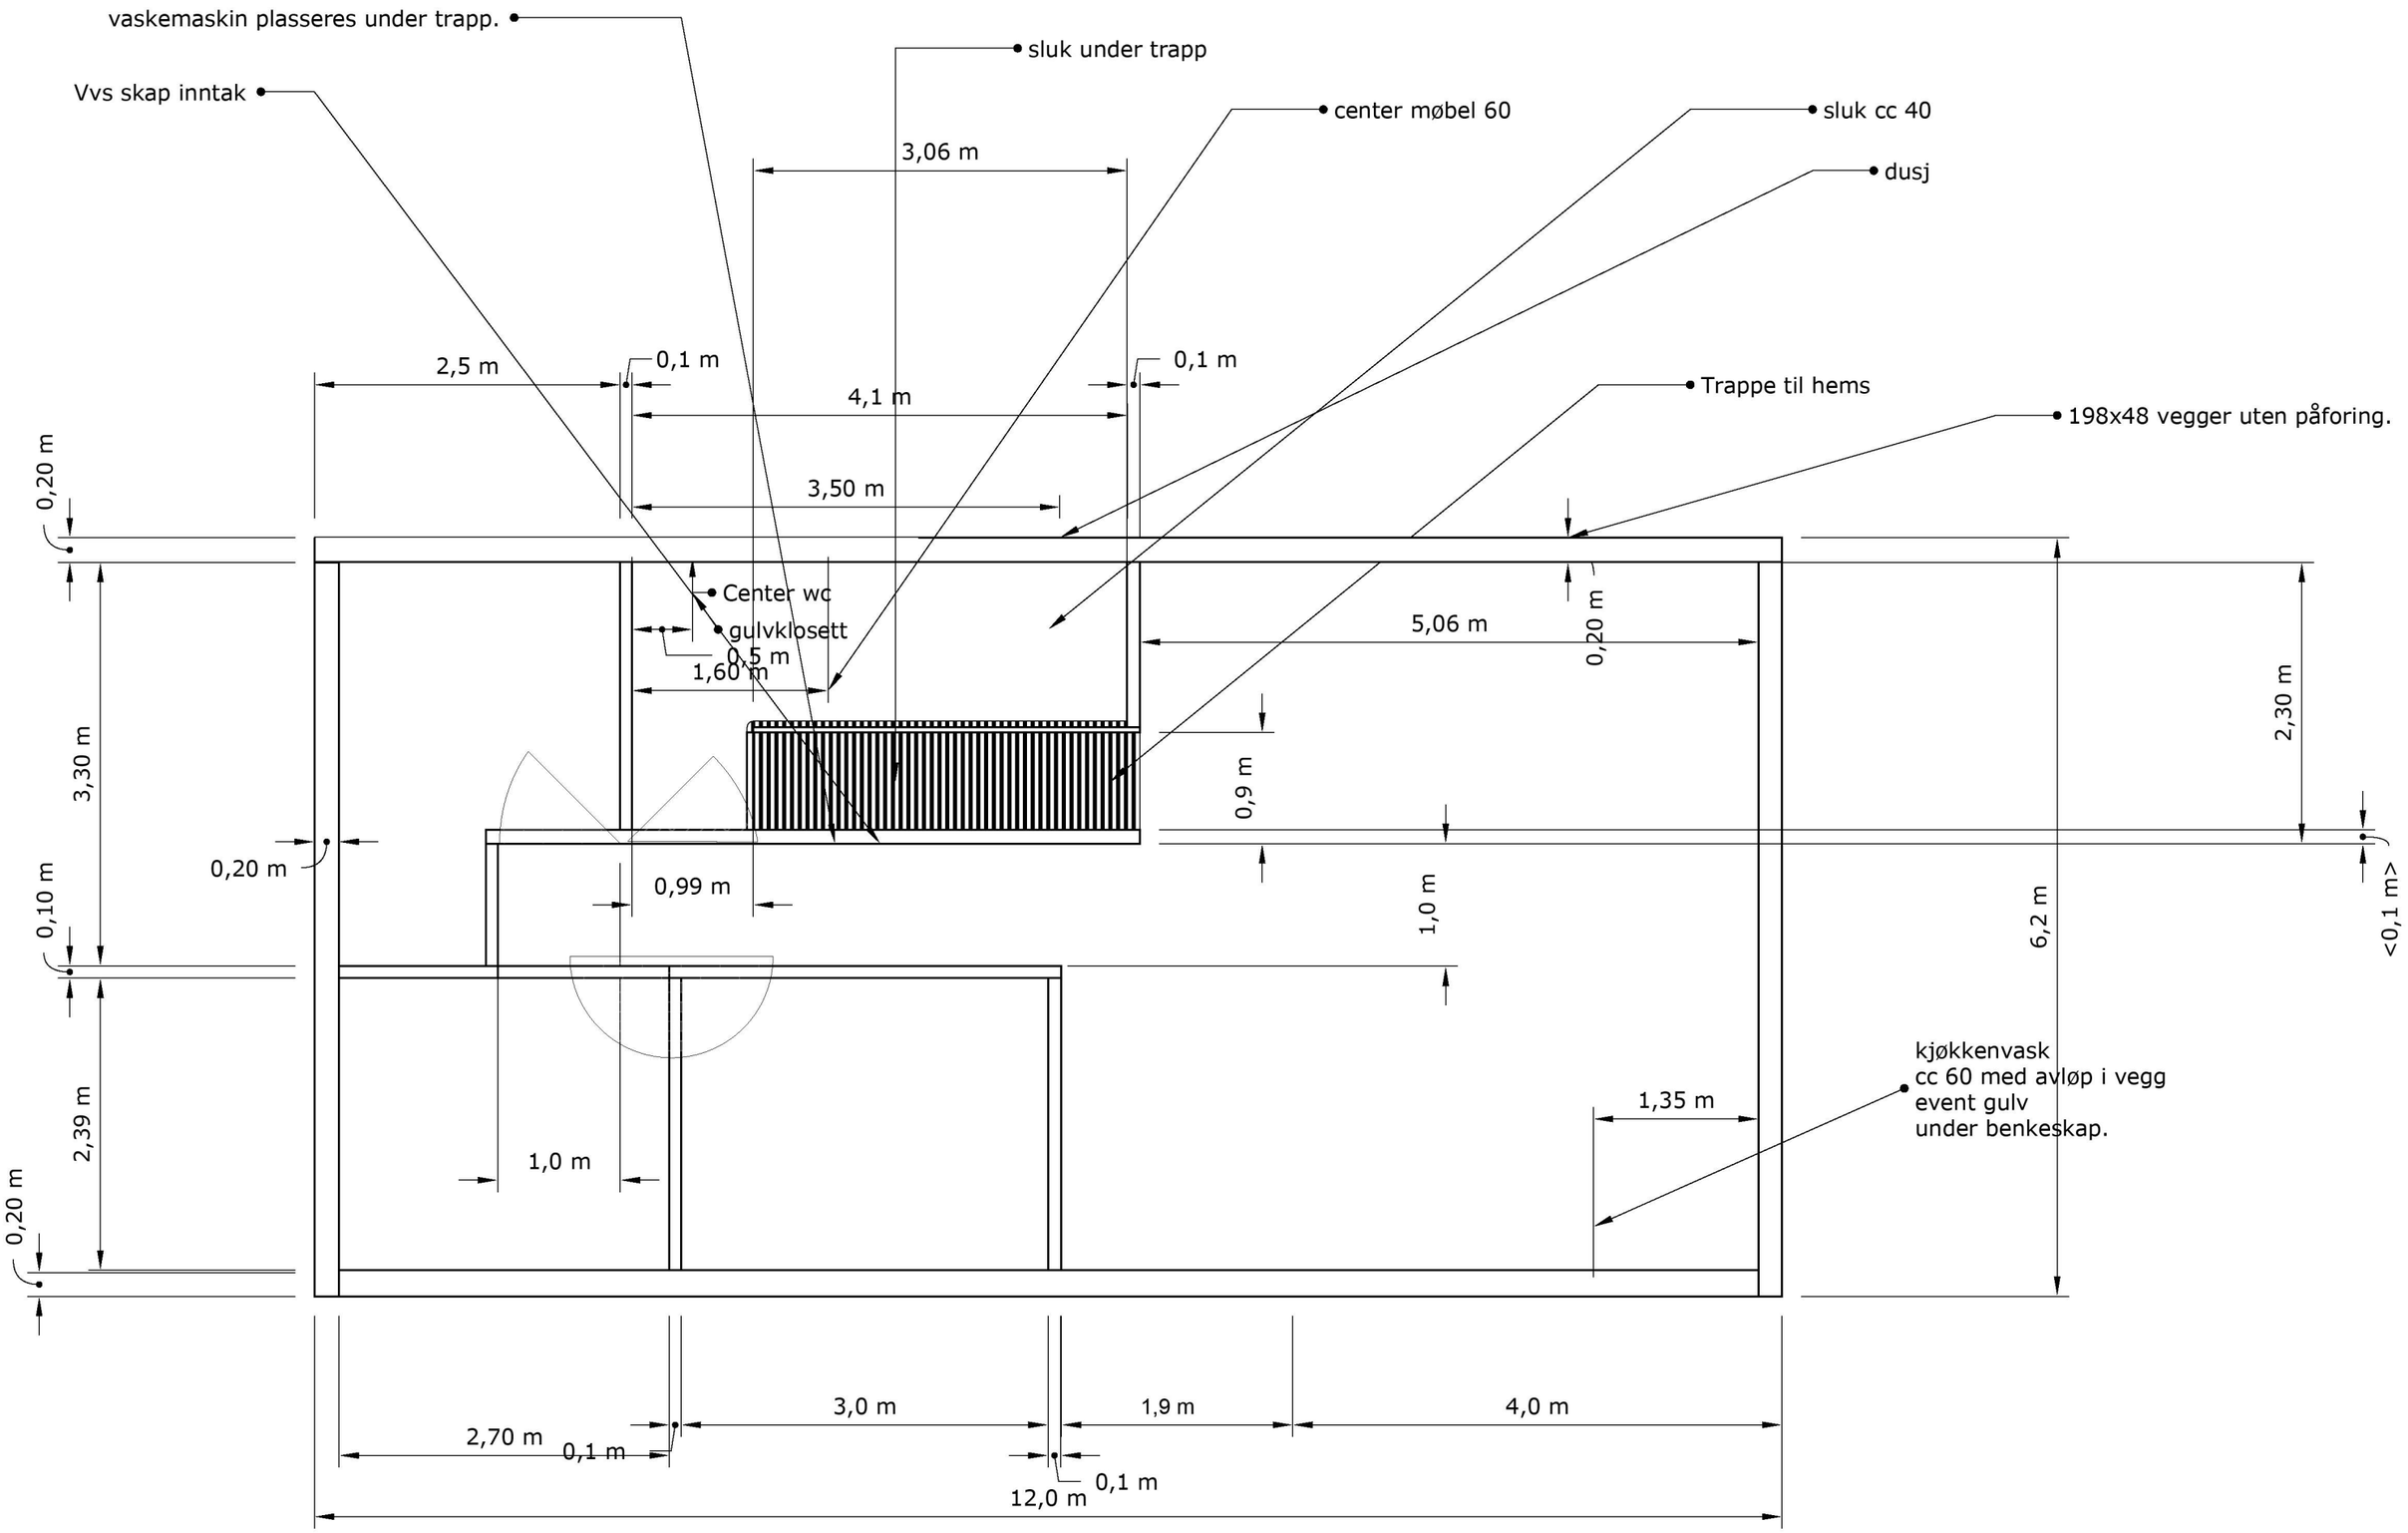
vaskemaskin plasseres under trapp.
sluk under trapp
Vvs skap inntak
center møbel 60
sluk cc 40
dusj
3,06 m
2,5 m
0,1 m
0,1 m
4,1 m
Trappe til hems
198x48 vegger uten påforing.
3,50 m
0,20 m
Center wc
gulvklosett
0,5 m
1,60 m
5,06 m
0,20 m
2,30 m
3,30 m
0,9 m
0,20 m
0,99 m
1,0 m
6,2 m
<0,1 m>
0,10 m
kjøkkenvask
cc 60 med avløp i vegg
event gulv
under benkeskap.
1,35 m
2,39 m
1,0 m
0,20 m
3,0 m
1,9 m
4,0 m
2,70 m
0,1 m
0,1 m
12,0 m