

**For matrikkelenhet:**

Kommune: 4631 - ALVER
Gårdsnummer: 137
Bruksnummer: 768

Utskriftsdato/klokkeslett: 13.06.2022 kl. 13:09

Produsert av: Kjell Rune Standal - Alver

Attestert av: Alver kommune

Orientering om matrikkelbrev

Matrikkelbrevet er hjemlet i «Lov om egedomsregistrering» (matrikkelova) av 17. juni 2005. Etter definisjonen i matrikkelovens § 3 d) er matrikkelbrevet en attestert utskrift av matrikkelen som viser alle registrerte opplysninger om en matrikkelenhet ved oppgitt dato.

Om fullstendighet og nøyaktighet i matrikkelbrevet

Matrikkelen ble etablert ved konvertering av data fra tidligere registre. Det kan variere hvor gode disse dataene er med hensyn på fullstendighet og nøyaktighet. I enkelte tilfeller kan grensepunkt og grenselinjer mangle helt eller delvis eller være feil registrert. Det kan også være feil og mangler ved registrert bygnings- og adresseinformasjon. Fullstendighet og stedfestingsnøyaktighet er generelt bedre innenfor enn utenfor tettbygd strøk. Vær oppmerksom på at for mange matrikkelenheter og bygg hefter usikkerhet ved arealet som oppgis.

For utfyllende informasjon: www.kartverket.no/matrikkelbrev

Matrikkelenhet

Matrikkelenhetstype: Grunneiendom
Bruksnavn: Kyrkjevegen
Etableringsdato: 14.11.2012
Skyld: 0
Er tinglyst: Nei
Har festegrunner: Nei
Er seksjonert: Nei

Det er ikke registrert bygg på matrikkelenheten.

Arealrapport

Tekst	Areal	Kommentar
Beregna areal for 137 / 768	2 223,3 m2	Ukjent grenseforløp

Eierforhold

Ikke tinglyste eierforhold/kontaktinstanser

Rolle	Status	Føds.d./org.nr	Navn	Bruksenhet	Adresse	Andel
Aktuell eier		920290922	ALVER KOMMUNE		Postboks 4 5906 FREKHAUG	
Kontaktinstans eier		920290922	ALVER KOMMUNE		Postboks 4 5906 FREKHAUG	

Oversikt over teiger

(EUREF89 UTM Sone 32)

Løpenr	Type	Hovedteig	Nord	Øst	Høyde	Areal	Merknader
1	Teig	Ja	6721025	293568		1 670 m2	Hjelpelinje vegkant
2	Teig	Nei	6720879	293785		553,3 m2	

Forretninger der matrikkelenheten er involvert

Forretning	Forretningsdokumentdato	Status	Tinglysing	Endret dato	Matrikkelføring
Forretningstype	Kommunal saksreferanse				Signatur
Årsak til feilretting	Nettadresse (URL)				Dato
	Annen referanse				
Registrer aktuell eier	23.07.2020				velatomm 23.07.2020
Annen forretningstype			Rolle	Matrikkelenhet	Arealendring
			Avgiver	4631 - 137/768	0

Forretning Forretningstype Årsak til feilretting	Forretningsdokumentdato Kommunal saksreferanse Nettadresse (URL) Annen referanse	Status	Tinglysing	Endret dato	Matrikkelføring	
					Signatur	Dato
Omnummerering v/kommuneendring Omnummerering	01.01.2020	Omnummerert til: Omnummerert fra:	4631 - 137/768 1263 - 137/768		smatmynd	01.01.2020
Registrer aktuell eier Annen forretningstype	24.11.2015				1263rye	24.11.2015
		Rolle	Matrikkelenhet		Arealendring	
		Avgiver	1263 - 137/768		0	
Registrer aktuell eier Annen forretningstype	24.11.2015				1263rye	24.11.2015
		Rolle	Matrikkelenhet		Arealendring	
		Avgiver	1263 - 137/768		0	
Endre egenskap Annen forretningstype	14.11.2012 2010/370 165/2011				1263rye	14.11.2012
		Rolle	Matrikkelenhet		Arealendring	
		Avgiver	1263 - 137/768		0	
Matrikuler umatrikulert grunn som grunneiendom Oppmålingsforretning	14.11.2012 2010/370 165/2012				1263rye	14.11.2012
		Rolle	Matrikkelenhet		Arealendring	
		Mottaker	1263 - 137/768		1 592,6	
		Berørt	1263 - Mnr mangler		0	
		Berørt	1263 - 137/13		0	
		Berørt	1263 - 137/14		0	
		Berørt	1263 - 137/64		0	
		Berørt	1263 - 137/608		0	
		Berørt	1263 - 138/12		0	

Forretninger der matikkelenheten er berørt

Forretning Forretningstype Årsak til feilretting	Forretningsdokumentdato Kommunal saksreferanse Nettadresse (URL) Annen referanse	Status	Tinglysing	Endret dato	Matikkelføring Signatur Dato
Kvalitetsheving for eksisterende matikkelenhet Oppmålingsforretning	31.05.2022 22/3417				kjestan 13.06.2022
		Rolle	Matikkelenhet		Arealendring
		Berørt	4631 - 137/14		0
		Berørt	4631 - 137/768		0
Kvalitetsheving for eksisterende matikkelenhet Oppmålingsforretning	31.05.2022 2022/3417				solbsver 03.06.2022
		Rolle	Matikkelenhet		Arealendring
		Berørt	4631 - 137/14		0
		Berørt	4631 - 137/64		0
		Berørt	4631 - 137/768		0
		Berørt	4631 - 138/12		0
Kvalitetsheving for eksisterende matikkelenhet Oppmålingsforretning	31.05.2022 22/3417				solbsver 03.06.2022
		Rolle	Matikkelenhet		Arealendring
		Berørt	4631 - 137/64		0
		Berørt	4631 - 137/768		0
Kvalitetsheving for eksisterende matikkelenhet Oppmålingsforretning	31.05.2022 22/3417				solbsver 03.06.2022
		Rolle	Matikkelenhet		Arealendring
		Berørt	4631 - 137/13		0
		Berørt	4631 - 137/14		0
		Berørt	4631 - 137/768		0

Forretning Forretningstype Årsak til feilretting	Forretningsdokumentdato Kommunal saksreferanse Nettadresse (URL) Annen referanse	Status	Tinglysing	Endret dato	Matrikkelføring	
					Signatur	Dato
Kvalitetsheving for eksisterende matrikkelenhet Oppmålingsforretning	31.05.2022 22/3417				kjestan	03.06.2022
		Rolle	Matrikkelenhet		Arealendring	
		Berørt	4631 - 137/13		0	
		Berørt	4631 - 137/14		0	
		Berørt	4631 - 137/608		0	
		Berørt	4631 - 137/768		0	
Kvalitetsheving for eksisterende matrikkelenhet Oppmålingsforretning	31.05.2022 22/3417				onesliv	02.06.2022
		Rolle	Matrikkelenhet		Arealendring	
		Berørt	4631 - 137/64		0	
		Berørt	4631 - 137/768		0	
Kvalitetsheving for eksisterende matrikkelenhet Oppmålingsforretning	31.05.2022 22/3417				kjestan	02.06.2022
		Rolle	Matrikkelenhet		Arealendring	
		Berørt	4631 - 137/14		0	
		Berørt	4631 - 137/768		0	
Kvalitetsheving for eksisterende matrikkelenhet Annen forretningstype	31.05.2022 22/3417				kjestan	31.05.2022
		Rolle	Matrikkelenhet		Arealendring	
		Berørt	4631 - 137/13		0	
		Berørt	4631 - 137/14		0	
		Berørt	4631 - 137/497		0	
		Berørt	4631 - 137/541		0	
		Berørt	4631 - 137/608		0	
		Berørt	4631 - 137/609		0	
		Berørt	4631 - 137/768		0	
		Berørt	4631 - 138/12		0	

Forretning Forretningstype Årsak til feilretting	Forretningsdokumentdato Kommunal saksreferanse Nettadresse (URL) Annen referanse	Status	Tinglysing	Endret dato	Matrikkelføring	
					Signatur	Dato
Kvalitetsheving for eksisterende matrikkelenhet Annen forretningstype	19.05.2022 22/3417				kjestan	19.05.2022
		Rolle	Matrikkelenhet		Arealendring	
		Berørt	4631 - 137/14		0	
		Berørt	4631 - 137/768		0	
Kvalitetsheving for eksisterende matrikkelenhet Annen forretningstype	18.05.2022 22/3417				kjestan	18.05.2022
		Rolle	Matrikkelenhet		Arealendring	
		Berørt	4631 - 137/13		0	
		Berørt	4631 - 137/608		0	
		Berørt	4631 - 137/768		0	
Kvalitetsheving for eksisterende matrikkelenhet Oppmålingsforretning	31.05.2021 22/3417				kjestan	13.06.2022
		Rolle	Matrikkelenhet		Arealendring	
		Berørt	4631 - 137/768		0	
		Berørt	4631 - 138/23		0	
Kvalitetsheving for eksisterende matrikkelenhet Annen forretningstype	30.11.2012 2010/370 165/2012				1263rye	30.11.2012
		Rolle	Matrikkelenhet		Arealendring	
		Berørt	1263 - Mnr mangler		0	
		Berørt	1263 - 137/768		0	

Forretning Forretningstype Årsak til feilretting	Forretningsdokumentdato Kommunal saksreferanse Nettadresse (URL) Annen referanse	Status	Tinglysing	Endret dato	Matrikkelføring Signatur Dato
Matrikuler umatrikulert grunn som grunneiendom Oppmålingsforretning	14.11.2012				1263rye 14.11.2012
		Rolle	Matrikkelenhet		Arealendring
		Mottaker	1263 - 138/23		1 702,9
		Berørt	1263 - Mnr mangler		0
		Berørt	1263 - 137/64		0
		Berørt	1263 - 137/687		0
		Berørt	1263 - 137/733		0
		Berørt	1263 - 137/768		0
		Berørt	1263 - 138/4		0
		Berørt	1263 - 138/7		0
		Berørt	1263 - 138/9		0
		Berørt	1263 - 138/10		0
		Berørt	1263 - 138/12		0
		Berørt	1263 - 138/17		0
		Berørt	1263 - 138/21		0
		Berørt	1263 - 139/10		0
		Berørt	1263 - 139/110		0
Kvalitetsheving for eksisterende matrikkelenhet Annen forretningstype	14.11.2012 2010/370 165/2012				1263rye 14.11.2012
		Rolle	Matrikkelenhet		Arealendring
		Berørt	1263 - 137/14		0
		Berørt	1263 - 137/768		0


Oversiktskart for 137 / 768

Målestokk 1:5 000
EUREF89 UTM Sone 32



Teig 1 (Hovedteig) 137 / 768

Målestokk 1:2 000
EUREF89 UTM Sone 32

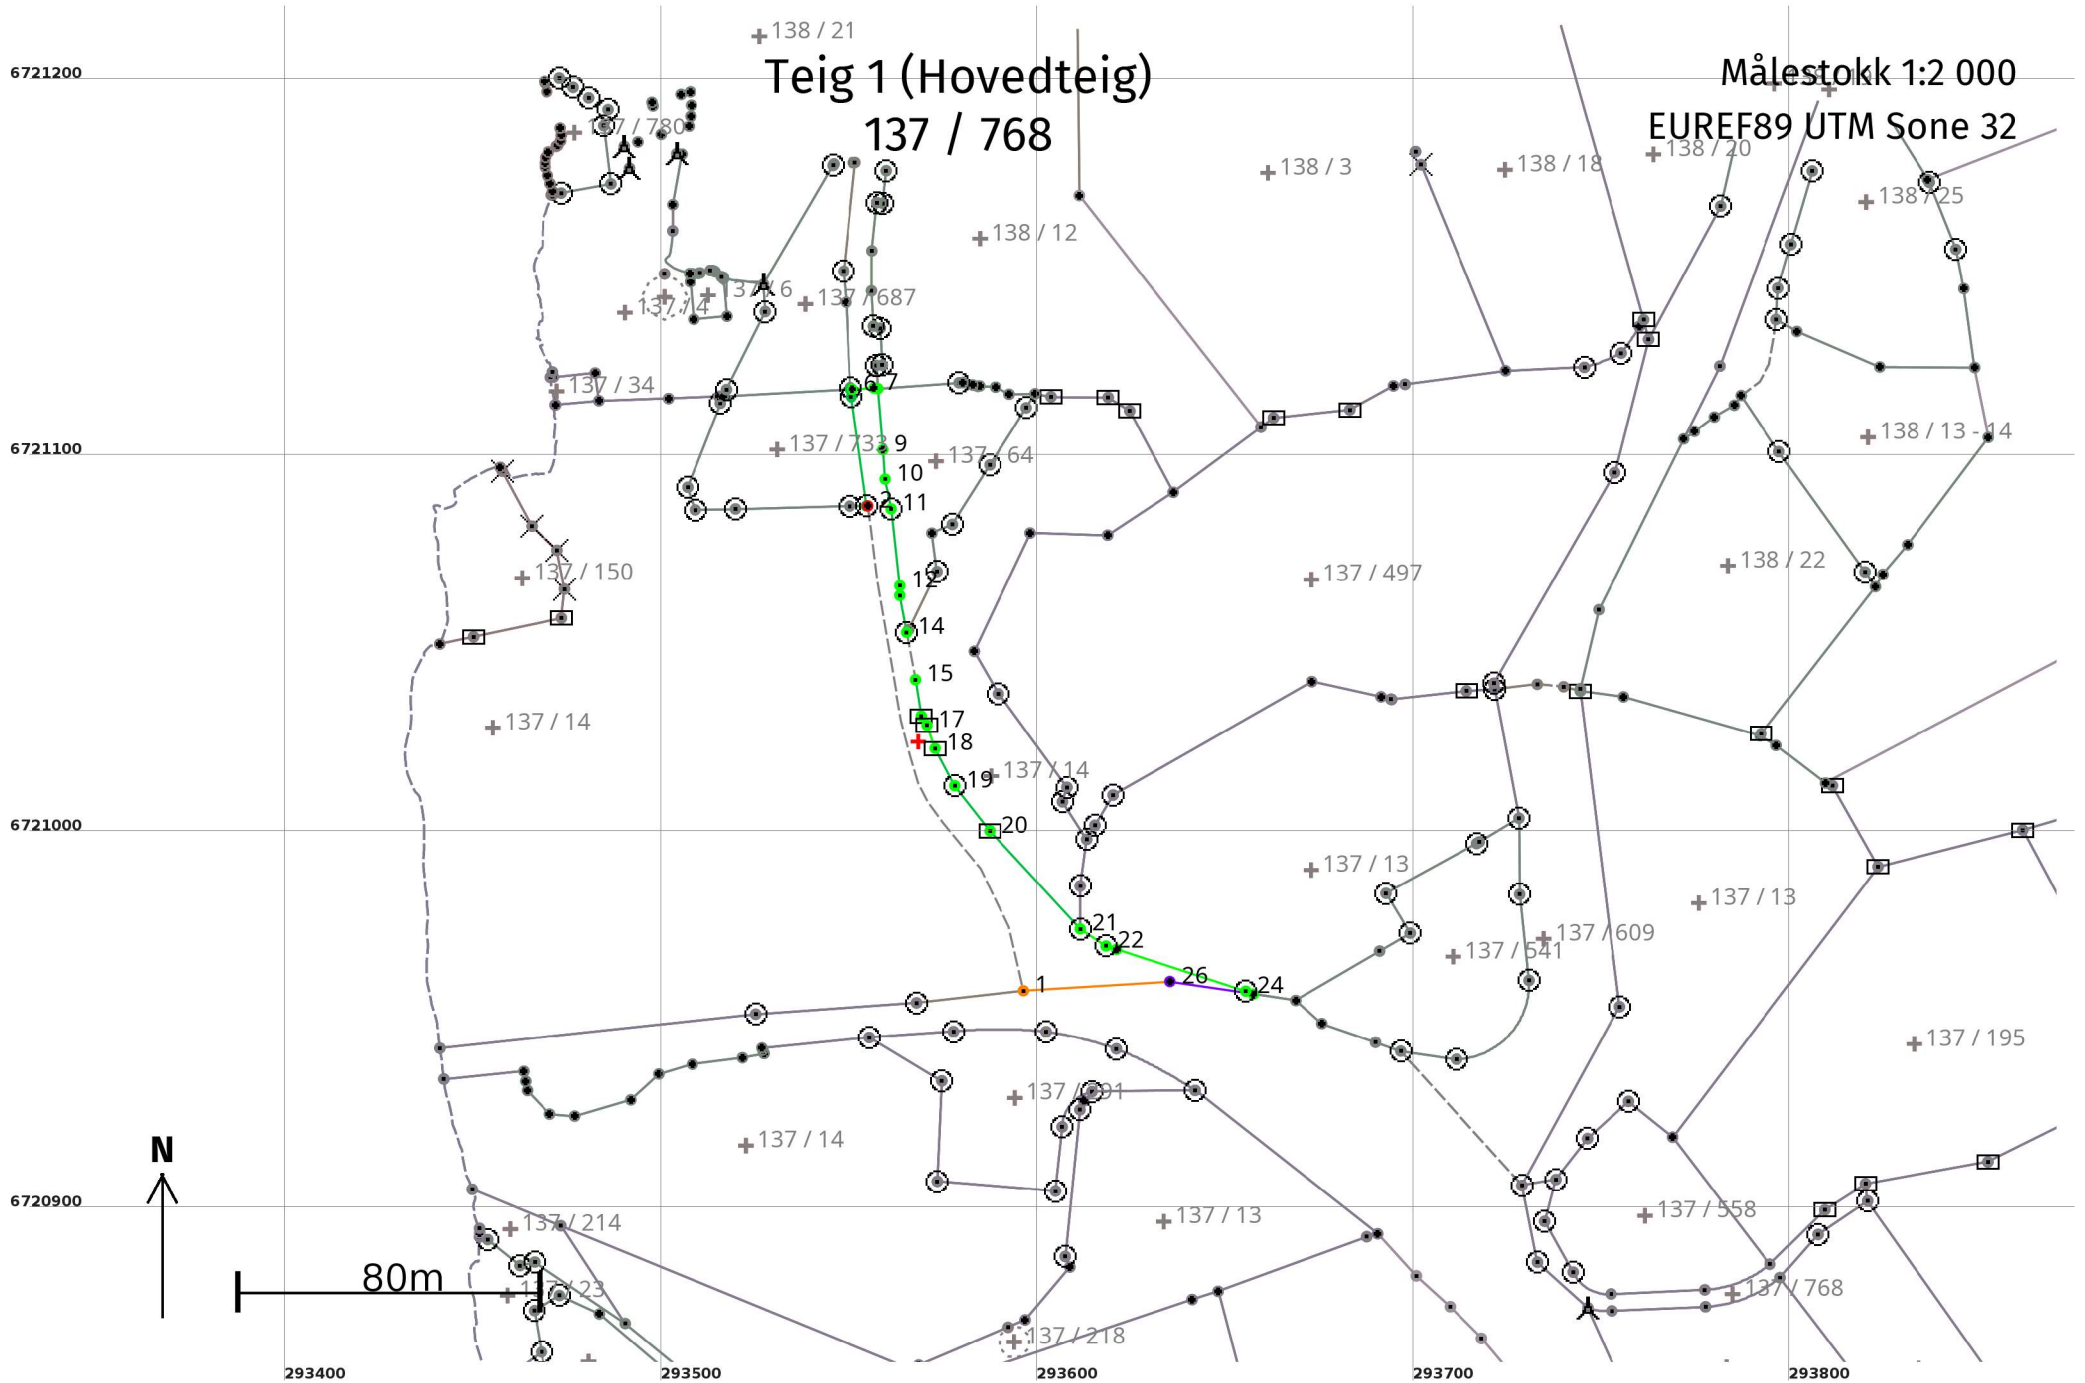

Areal og koordinater

Areal: 1 670

Arealmerknad: Hjelpelinje vegkant

Representasjonspunkt:

Koordinatsystem: EUREF89 UTM Sone 32

Nord: 6721025

Øst: 293568

Grensepunkt / Grenselinje


Ytre avgrensing

Løpenr	Nord	Øst	Grensemerke nedsatt i / Lengde (m)	Grensepunkttype / Linjeinformasjon	Målemetode	Nøyaktighet (SD i cm)	Radius
1	6720959,33	293596,22	137,73	Geometrisk hjelpepunkt Hjelpelinje vegkant	63 Genererte data: Fra annen geometri	500	500
2	6721088,08	293554,88	0,34	Umerket	82 Frihåndstegning: Direkte innlagt på skjerm	1000	1001
3	6721088,07	293554,54	29,26	Jord Offentlig godkjent grensemerke	96 GNSS: Fasemåling (Real time kinematic)	13	14
4	6721117,04	293550,45	2,05	Jord Offentlig godkjent grensemerke	96 GNSS: Fasemåling (Real time kinematic)	13	14
5	6721119,07	293550,16	0,53	Umerket	11 Terrengmålt: Totalstasjon	13	13
6	6721119,09	293550,69	5,85	Umerket	96 GNSS: Fasemåling (Real time kinematic)	10	10
7	6721119,41	293556,53	1,06	Umerket	96 GNSS: Fasemåling (Real time kinematic)	10	10
8	6721119,22	293557,57	16,29	Murhjørne	96 GNSS: Fasemåling (Real time kinematic)	10	11
9	6721102,98	293558,88	7,83	Umerket	69 Beregnet	10	11
10	6721095,17	293559,48	8,06	Murhjørne	96 GNSS: Fasemåling (Real time kinematic)	10	11
11	6721087,27	293561,07	20,50	Fjell Offentlig godkjent grensemerke	96 GNSS: Fasemåling (Real time kinematic)	10	11
12	6721066,90	293563,38	2,59	Murhjørne	96 GNSS: Fasemåling (Real time kinematic)	10	11
13	6721064,31	293563,37	10,01	Mur Murhjørne	96 GNSS: Fasemåling (Real time kinematic)	10	11

Løpenr	Nord	Øst	Grensemerke nedsatt i / Lengde (m)	Grensepunkttype / Linjeinformasjon	Målemetode	Nøyaktighet (SD i cm)	Radius
14	6721054,47	293565,20	Jord 12,75	Offentlig godkjent grensemerke Hjelpelinje vegkant	96 GNSS: Fasemåling (Real time kinematic)	10 11	
15	6721041,94	293567,53	Murhjørne 9,78		96 GNSS: Fasemåling (Real time kinematic)	10 11	
16	6721032,28	293569,06	Jord 2,89	Stein eller røys Hjelpelinje vegkant	96 GNSS: Fasemåling (Real time kinematic)	10 500	
17	6721029,83	293570,58	Jord 6,50	Stein eller røys	96 GNSS: Fasemåling (Real time kinematic)	10	
18	6721023,68	293572,72	Jord 11,21	Stein eller røys	96 GNSS: Fasemåling (Real time kinematic)	10 11	
19	6721013,76	293577,93	Jord 15,20	Offentlig godkjent grensemerke	96 GNSS: Fasemåling (Real time kinematic)	10 11	
20	6721001,78	293587,28	Jord 35,42	Stein eller røys	96 GNSS: Fasemåling (Real time kinematic)	10 11	
21	6720975,73	293611,29	Jord 8,19	Offentlig godkjent grensemerke	96 GNSS: Fasemåling (Real time kinematic)	10	
22	6720971,20	293618,11	Jord 2,96	Offentlig godkjent grensemerke	96 GNSS: Fasemåling (Real time kinematic)	10	
23	6720970,30	293620,93	Umerket 36,05		96 GNSS: Fasemåling (Real time kinematic)	10	
24	6720959,23	293655,24	Jord 2,18	Offentlig godkjent grensemerke	96 GNSS: Fasemåling (Real time kinematic)	10	
25	6720958,45	293657,28	Umerket 22,40		96 GNSS: Fasemåling (Real time kinematic)	10	
26	6720961,79	293635,13	Umerket 38,99		12 Terrengmålt: Teodolitt med elektronisk avstandsmåler	36	

Teig 2
137 / 768

Målestokk 1:500
EUREF89 UTM Sone 32

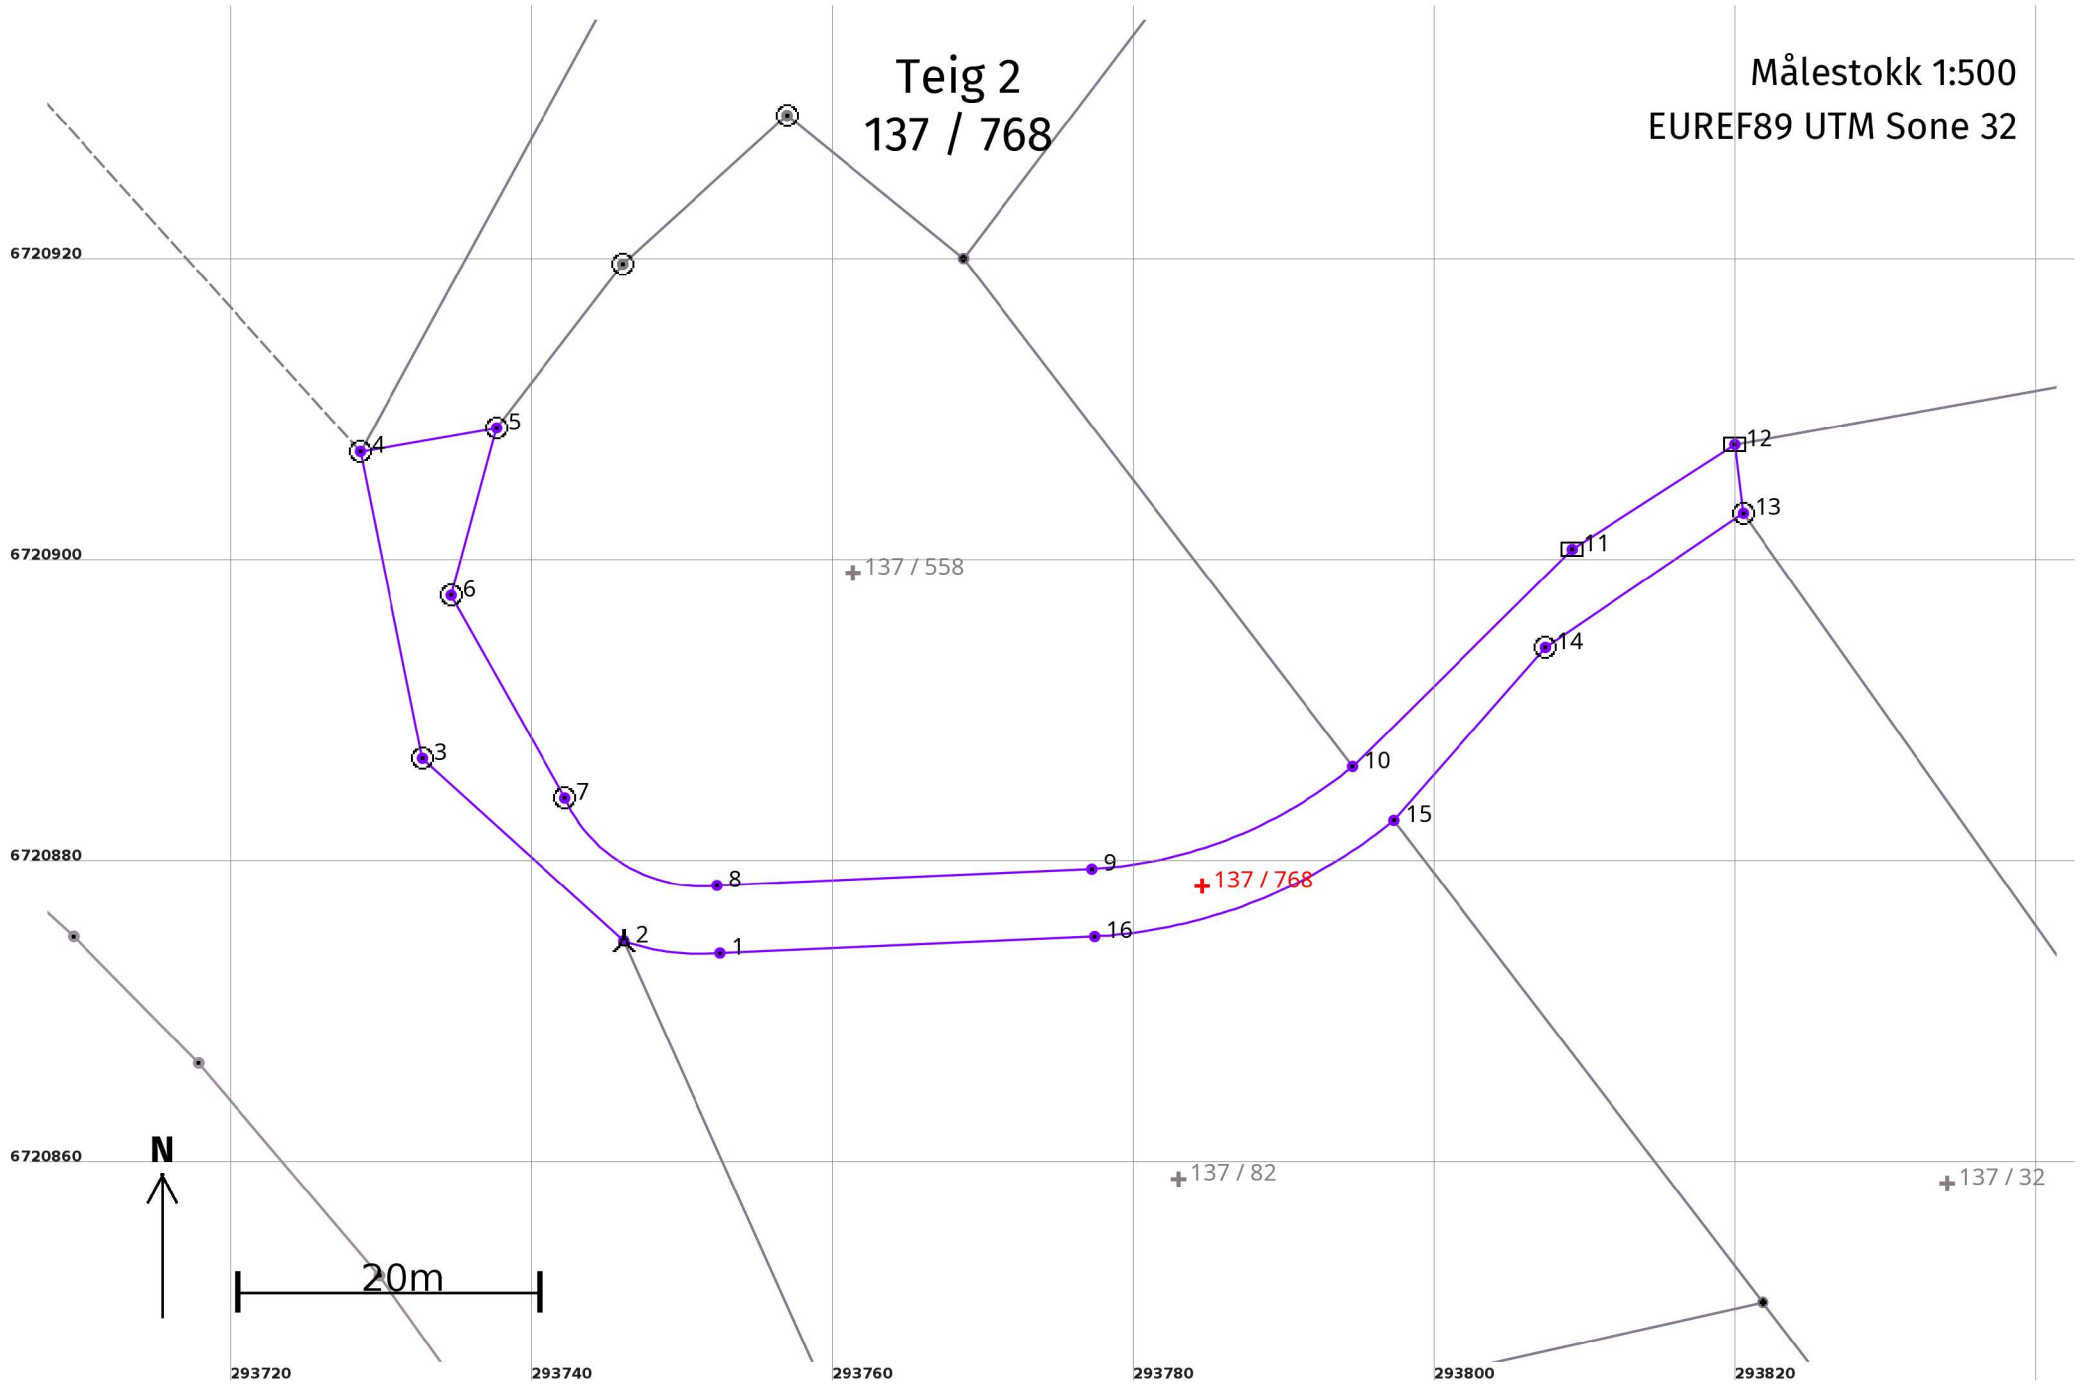

Areal og koordinater

Areal: 553,3

Arealmerknad:

Representasjonspunkt:

Koordinatsystem: EUREF89 UTM Sone 32

Nord: 6720879

Øst: 293785

Grensepunkt / Grenselinje

Ytre avgrensing

Løpenr	Nord	Øst	Grensemerke nedsatt i / Lengde (m)	Grensepunkttype / Linjeinformasjon	Målemetode	Nøyaktighet (SD i cm)	Radius
1	6720874,32	293752,51	6,50	Vegkant	12 Terrengmålt: Teodolitt med elektronisk avstandsmåler	36	15,00
2	6720875,13	293746,11	18,03	Jordfast stein Bolt	12 Terrengmålt: Teodolitt med elektronisk avstandsmåler	36	
3	6720887,24	293732,75	20,79	Offentlig godkjent grensemerke	12 Terrengmålt: Teodolitt med elektronisk avstandsmåler	36	
4	6720907,61	293728,61	9,19	Offentlig godkjent grensemerke	12 Terrengmålt: Teodolitt med elektronisk avstandsmåler	36	
5	6720909,18	293737,66	11,51	Jord Offentlig godkjent grensemerke	12 Terrengmålt: Teodolitt med elektronisk avstandsmåler	36	
6	6720898,07	293734,65	15,43	Jord Offentlig godkjent grensemerke	12 Terrengmålt: Teodolitt med elektronisk avstandsmåler	36	
7	6720884,61	293742,20	12,44	Jord Offentlig godkjent grensemerke	12 Terrengmålt: Teodolitt med elektronisk avstandsmåler	36	-10,00
8	6720878,81	293752,31	24,90	Vegkant	12 Terrengmålt: Teodolitt med elektronisk avstandsmåler	36	
9	6720879,90	293777,19	18,93	Vegkant	12 Terrengmålt: Teodolitt med elektronisk avstandsmåler	36	-30,00
10	6720886,70	293794,52	20,50	Vegkant	12 Terrengmålt: Teodolitt med elektronisk avstandsmåler	36	
11	6720901,12	293809,09	12,84	Stein eller røys	12 Terrengmålt: Teodolitt med elektronisk avstandsmåler	36	
12	6720908,07	293819,89	4,59	Stein eller røys	12 Terrengmålt: Teodolitt med elektronisk avstandsmåler	36	
13	6720903,52	293820,46	15,88	Offentlig godkjent grensemerke	12 Terrengmålt: Teodolitt med elektronisk avstandsmåler	36	

Løpenr	Nord	Øst	Grensemerke nedsatt i / Lengde (m)	Grensepunkttype / Linjeinformasjon	Målemetode	Nøyaktighet (SD i cm)	Radius
14	6720894,61	293807,32	15,27	Offentlig godkjent grensemerke	12 Terrengmålt: Teodolitt med elektronisk avstandsmåler	36	
15	6720883,13	293797,25	21,67	Vegkant	12 Terrengmålt: Teodolitt med elektronisk avstandsmåler	36	34,50
16	6720875,41	293777,38	24,89	Vegkant	12 Terrengmålt: Teodolitt med elektronisk avstandsmåler	36	