

**For matrikkelenhet:**

Kommune: 4631 - ALVER
Gårdsnummer: 138
Bruksnummer: 23

Utskriftsdato/klokkeslett: 13.06.2022 kl. 13:10
Produsert av: Kjell Rune Standal - Alver
Attestert av: Alver kommune

Orientering om matrikkelbrev

Matrikkelbrevet er hjemlet i «Lov om egedomsregistrering» (matrikkelova) av 17. juni 2005. Etter definisjonen i matrikkelovens § 3 d) er matrikkelbrevet en attestert utskrift av matrikkelen som viser alle registrerte opplysninger om en matrikkelenhet ved oppgitt dato.

Om fullstendighet og nøyaktighet i matrikkelbrevet

Matrikkelen ble etablert ved konvertering av data fra tidligere registre. Det kan variere hvor gode disse dataene er med hensyn på fullstendighet og nøyaktighet. I enkelte tilfeller kan grensepunkt og grenselinjer mangle helt eller delvis eller være feil registrert. Det kan også være feil og mangler ved registrert bygnings- og adresseinformasjon. Fullstendighet og stedfestingsnøyaktighet er generelt bedre innenfor enn utenfor tettbygd strøk. Vær oppmerksom på at for mange matrikkelenheter og bygg hefter usikkerhet ved arealet som oppgis.

For utfyllende informasjon: www.kartverket.no/matrikkelbrev

Matrikkelenhet

Matrikkelenhetstype: Grunneiendom
Bruksnavn: Kyrkjevegen
Etableringsdato: 14.11.2012
Skyld: 0
Er tinglyst: Nei
Har festegrunner: Nei
Er seksjonert: Nei

Det er ikke registrert bygg på matrikkelenheten.

Kulturminne

Eventuelle opplysninger om kulturminner er hentet fra registeret Askeladden hos Riksantikvaren. På <http://www.ra.no/> finnes mer informasjon om kulturminner og hvor man skal henvende seg for å få flere opplysninger om de registrerte kulturminnene.

Lokalitetsnr	Kulturminne art	Vernetype	Kategori
134617	Bosetning-aktivitetsområde	Automatisk fredet	Arkeologisk lokalitet

Arealrapport

Tekst	Areal	Kommentar
Beregna areal for 138 / 23	1 826,2 m2	Ukjent grenseforløp

Eierforhold

Ikke tinglyste eierforhold/kontaktinstanser

Rolle	Status	Føds.d./org.nr	Navn	Bruksenhet	Adresse	Andel
Aktuell eier		920290922	ALVER KOMMUNE		Postboks 4 5906 FREKHAUG	
Kontaktinstans eier		920290922	ALVER KOMMUNE		Postboks 4 5906 FREKHAUG	

Oversikt over teiger

(EUREF89 UTM Sone 32)

Løpenr	Type	Hovedteig	Nord	Øst	Høyde	Areal	Merknader
1	Teig	Ja	6721303	293538		1 826,2 m2	Hjelpelinje vegkant

Forretninger der matrikkelenheten er involvert

Forretning Forretningstype Årsak til feilretting	Forretningsdokumentdato Kommunal saksreferanse Nettadresse (URL) Annen referanse	Status	Tinglysing	Endret dato	Matrikkelføring Signatur Dato
Grensejustering Oppmålingsforretning/grensejustering	03.06.2022				kjestan 03.06.2022
		Rolle	Matrikkelenhet		Arealendring
		Avgiver	4631 - 138/4		-8,8
		Mottaker	4631 - 138/23		8,8
		Berørt	4631 - 138/9		0
Grensejustering Oppmålingsforretning/grensejustering	03.06.2022				kjestan 03.06.2022
		Rolle	Matrikkelenhet		Arealendring
		Avgiver	4631 - 138/9		-16,5
		Mottaker	4631 - 138/23		16,5
		Berørt	4631 - 138/4		0
		Berørt	4631 - 138/12		0
Arealoverføring Oppmålingsforretning/arealoverføring	31.05.2022 2022/3417	Skal tinglyses		13.06.2022	solbsver 13.06.2022
		Rolle	Matrikkelenhet		Arealendring
		Avgiver	4631 - 138/12		-122,8
		Mottaker	4631 - 138/23		122,8
Registrer aktuell eier Annen forretningstype	23.07.2020				velatomm 23.07.2020
		Rolle	Matrikkelenhet		Arealendring
		Avgiver	4631 - 138/23		0
Omnummerering v/kommuneendring Omnummerering	01.01.2020				smatmynd 01.01.2020
		Omnummerert til:	4631 - 138/23		
		Omnummerert fra:	1263 - 138/23		
Registrer aktuell eier Annen forretningstype	24.11.2015				1263rye 24.11.2015
		Rolle	Matrikkelenhet		Arealendring
		Avgiver	1263 - 138/23		0

Forretning Forretningstype Årsak til feilretting	Forretningsdokumentdato Kommunal saksreferanse Nettadresse (URL) Annen referanse	Status	Tinglysing	Endret dato	Matrikkelføring Signatur Dato
Registrer aktuell eier Annen forretningstype	24.11.2015				1263rye 24.11.2015
		Rolle Avgiver	Matrikkelenhet 1263 - 138/23		Arealendring 0
Endre egenskap Annen forretningstype	14.11.2012 2010/370 166/2012				1263rye 14.11.2012
		Rolle Avgiver	Matrikkelenhet 1263 - 138/23		Arealendring 0
Matrikuler umatrikulert grunn som grunneiendom Oppmålingsforretning	14.11.2012				1263rye 14.11.2012
		Rolle Mottaker	Matrikkelenhet 1263 - 138/23		Arealendring 1 702,9
		Berørt	1263 - Mnr mangler		0
		Berørt	1263 - 137/64		0
		Berørt	1263 - 137/687		0
		Berørt	1263 - 137/733		0
		Berørt	1263 - 137/768		0
		Berørt	1263 - 138/4		0
		Berørt	1263 - 138/7		0
		Berørt	1263 - 138/9		0
		Berørt	1263 - 138/10		0
		Berørt	1263 - 138/12		0
		Berørt	1263 - 138/17		0
		Berørt	1263 - 138/21		0
		Berørt	1263 - 139/10		0
		Berørt	1263 - 139/110		0

Forretninger der matrikkelenheten er berørt

Forretning Forretningstype Årsak til feilretting	Forretningsdokumentdato Kommunal saksreferanse Nettadresse (URL) Annen referanse	Status	Tinglysing	Endret dato	Matrikkelføring Signatur Dato
Kvalitetsheving for eksisterende matrikkelenhet Oppmålingsforretning	31.05.2022 22/3417				onesliv 02.06.2022
		Rolle	Matrikkelenhet		Arealendring
		Berørt	4631 - 138/12		0
		Berørt	4631 - 138/23		0
Kvalitetsheving for eksisterende matrikkelenhet Oppmålingsforretning	31.05.2022 22/3417				kjestan 01.06.2022
		Rolle	Matrikkelenhet		Arealendring
		Berørt	4631 - 138/12		0
		Berørt	4631 - 138/23		0
Kvalitetsheving for eksisterende matrikkelenhet Oppmålingsforretning	31.05.2022 22/3417				kjestan 01.06.2022
		Rolle	Matrikkelenhet		Arealendring
		Berørt	4631 - 138/9		0
		Berørt	4631 - 138/12		0
		Berørt	4631 - 138/23		0
Kvalitetsheving for eksisterende matrikkelenhet Oppmålingsforretning	31.05.2022 22/3417				kjestan 01.06.2022
		Rolle	Matrikkelenhet		Arealendring
		Berørt	4631 - 138/9		0
		Berørt	4631 - 138/12		0
		Berørt	4631 - 138/23		0


Forretning Forretningstype Årsak til feilretting	Forretningsdokumentdato Kommunal saksreferanse Nettadresse (URL) Annen referanse	Status	Tinglysing	Endret dato	Matrikkelføring	
					Signatur	Dato
Kvalitetsheving for eksisterende matrikkelenhet Oppmålingsforretning	31.05.2022 22/3417				kjestan	01.06.2022
		Rolle	Matrikkelenhet		Arealendring	
		Berørt	4631 - 138/3		0	
		Berørt	4631 - 138/4		0	
		Berørt	4631 - 138/9		0	
		Berørt	4631 - 138/12		0	
		Berørt	4631 - 138/23		0	
Forretning Forretningstype Årsak til feilretting	Forretningsdokumentdato Kommunal saksreferanse Nettadresse (URL) Annen referanse	Status	Tinglysing	Endret dato	Matrikkelføring Signatur Dato
Kvalitetsheving for eksisterende matrikkelenhet Oppmålingsforretning	31.05.2022 22/3417				kjestan 31.05.2022
		Rolle	Matrikkelenhet		Arealendring
		Berørt	4631 - 138/3		0
		Berørt	4631 - 138/4		0
		Berørt	4631 - 138/9		0
		Berørt	4631 - 138/12		0
		Berørt	4631 - 138/18		0
		Berørt	4631 - 138/21		0
		Berørt	4631 - 138/23		0
Kvalitetsheving for eksisterende matrikkelenhet Oppmålingsforretning	30.05.2022 22/3417				kjestan 01.06.2022
		Rolle	Matrikkelenhet		Arealendring
		Berørt	4631 - 138/3		0
		Berørt	4631 - 138/4		0
		Berørt	4631 - 138/9		0
		Berørt	4631 - 138/12		0
		Berørt	4631 - 138/21		0
		Berørt	4631 - 138/23		0
Kvalitetsheving for eksisterende matrikkelenhet Annen forretningstype	30.05.2022 22/3417				kjestan 30.05.2022
		Rolle	Matrikkelenhet		Arealendring
		Berørt	4631 - 138/4		0
		Berørt	4631 - 138/23		0
Kvalitetsheving for eksisterende matrikkelenhet Annen forretningstype	25.05.2022 22/3845				kjestan 25.05.2022
		Rolle	Matrikkelenhet		Arealendring
		Berørt	4631 - 138/4		0
		Berørt	4631 - 138/23		0

Forretning Forretningstype Årsak til feilretting	Forretningsdokumentdato Kommunal saksreferanse Nettadresse (URL) Annen referanse	Status	Tinglysing	Endret dato	Matrikkelføring Signatur Dato
Kvalitetsheving for eksisterende matrikkelenhet Annen forretningstype	25.05.2022 22/3845				kjestan 25.05.2022
		Rolle	Matrikkelenhet		Arealendring
		Berørt	4631 - 138/4		0
		Berørt	4631 - 138/9		0
		Berørt	4631 - 138/12		0
		Berørt	4631 - 138/23		0
Kvalitetsheving for eksisterende matrikkelenhet Annen forretningstype	24.05.2022 22/3147				kjestan 24.05.2022
		Rolle	Matrikkelenhet		Arealendring
		Berørt	4631 - 138/12		0
		Berørt	4631 - 138/23		0
Kvalitetsheving for eksisterende matrikkelenhet Oppmålingsforretning	31.05.2021 22/3417				kjestan 13.06.2022
		Rolle	Matrikkelenhet		Arealendring
		Berørt	4631 - 137/768		0
		Berørt	4631 - 138/23		0


Oversiktskart for 138 / 23

Målestokk 1:5 000
EUREF89 UTM Sone 32

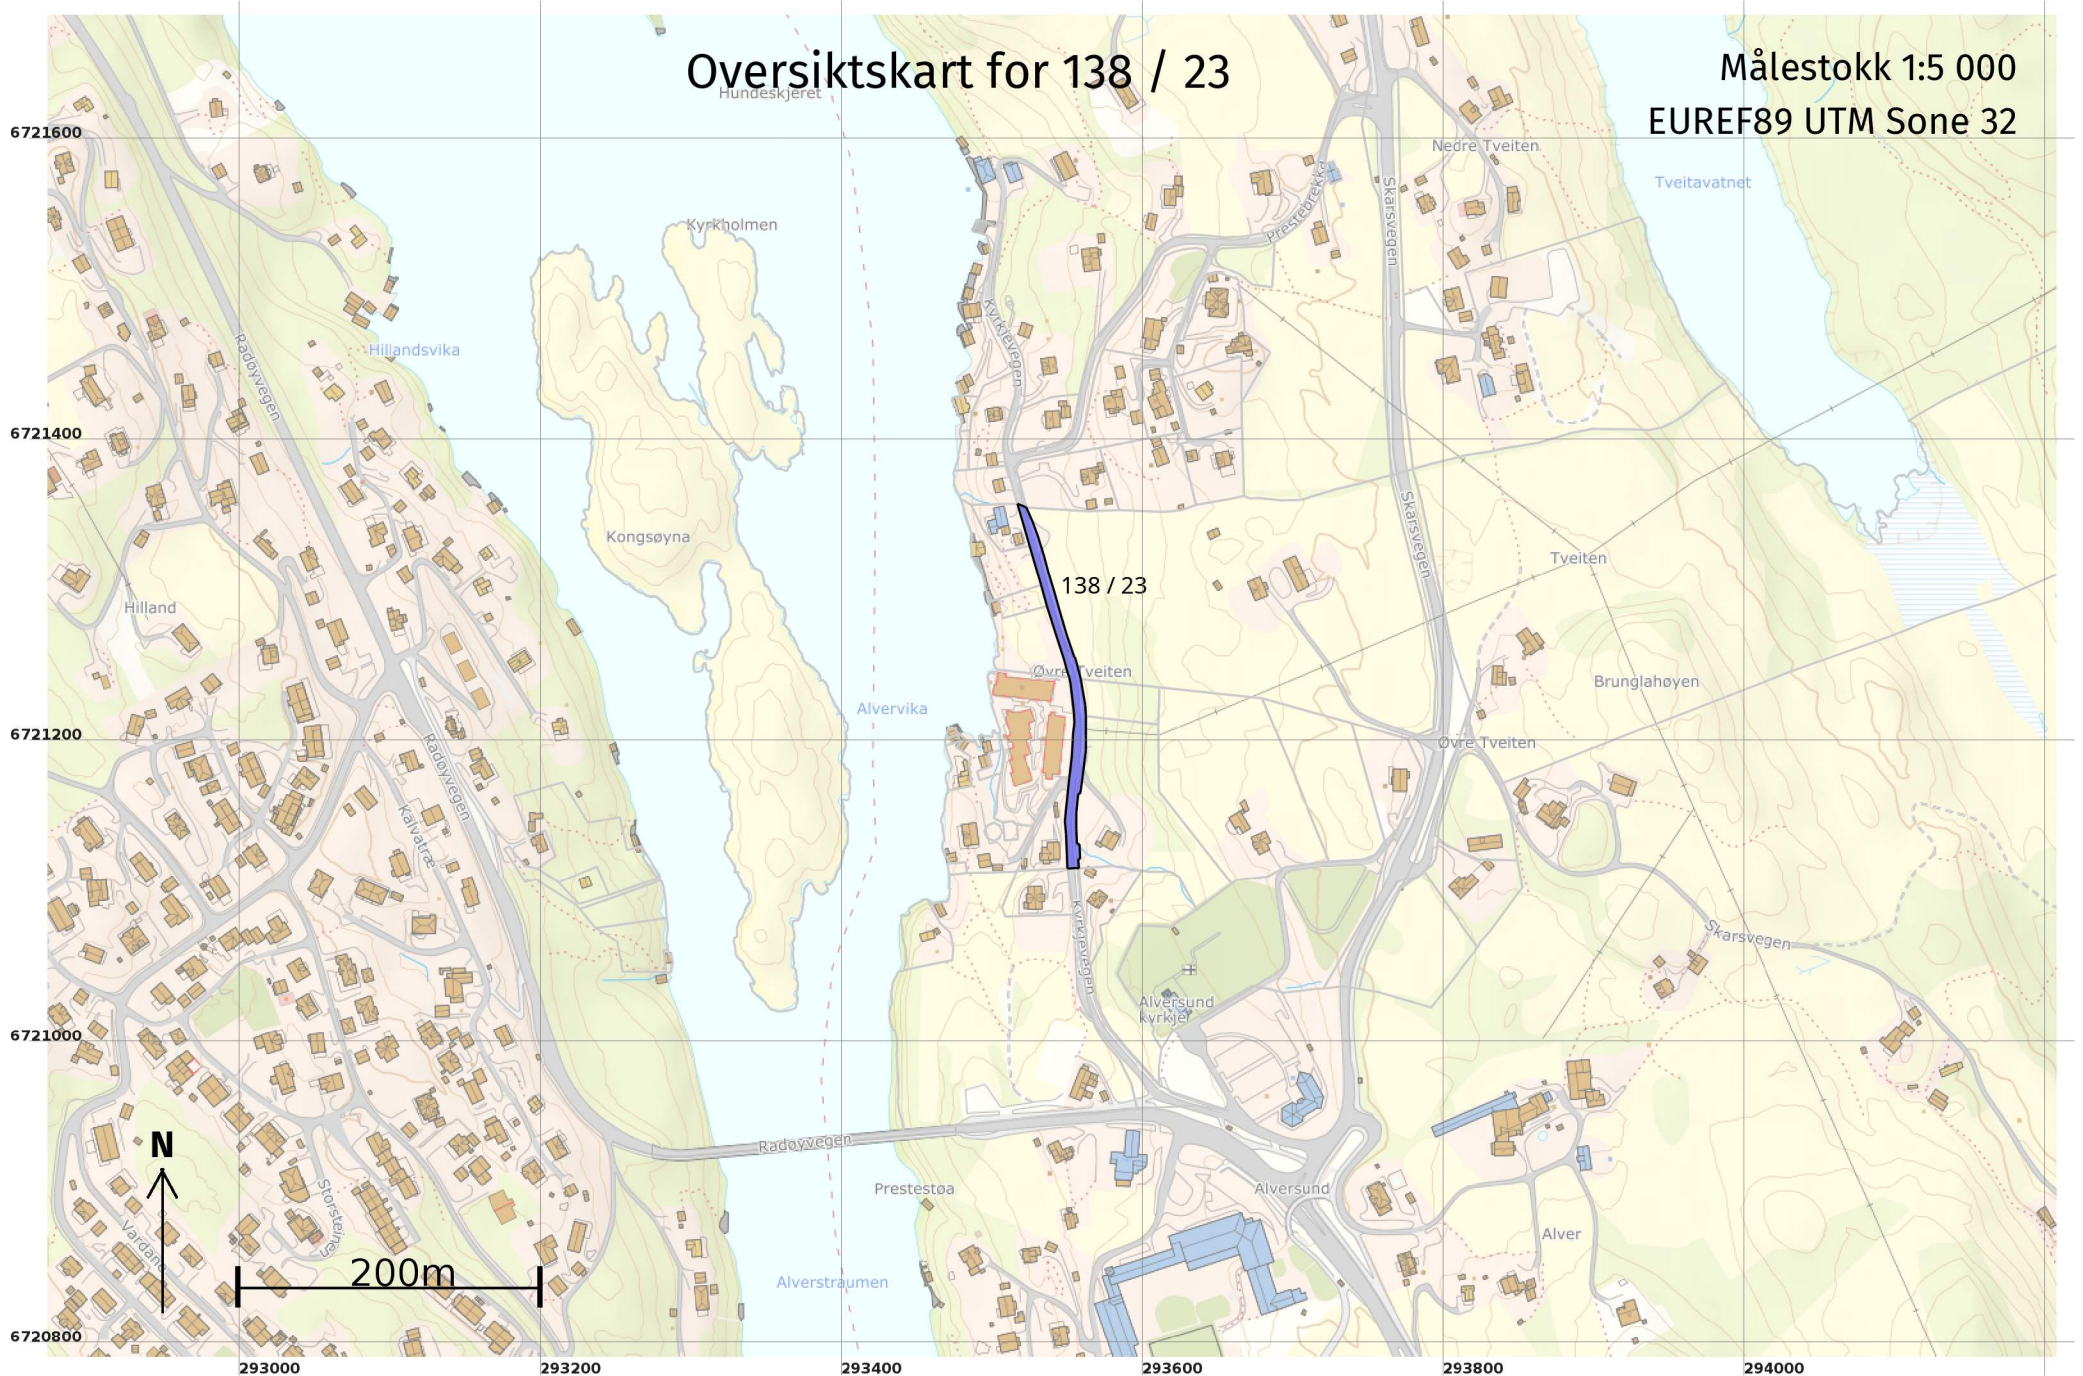

Teig 1 (Hovedteig)

Målestokk 1:2 000
EUREF89 UTM Sone 32

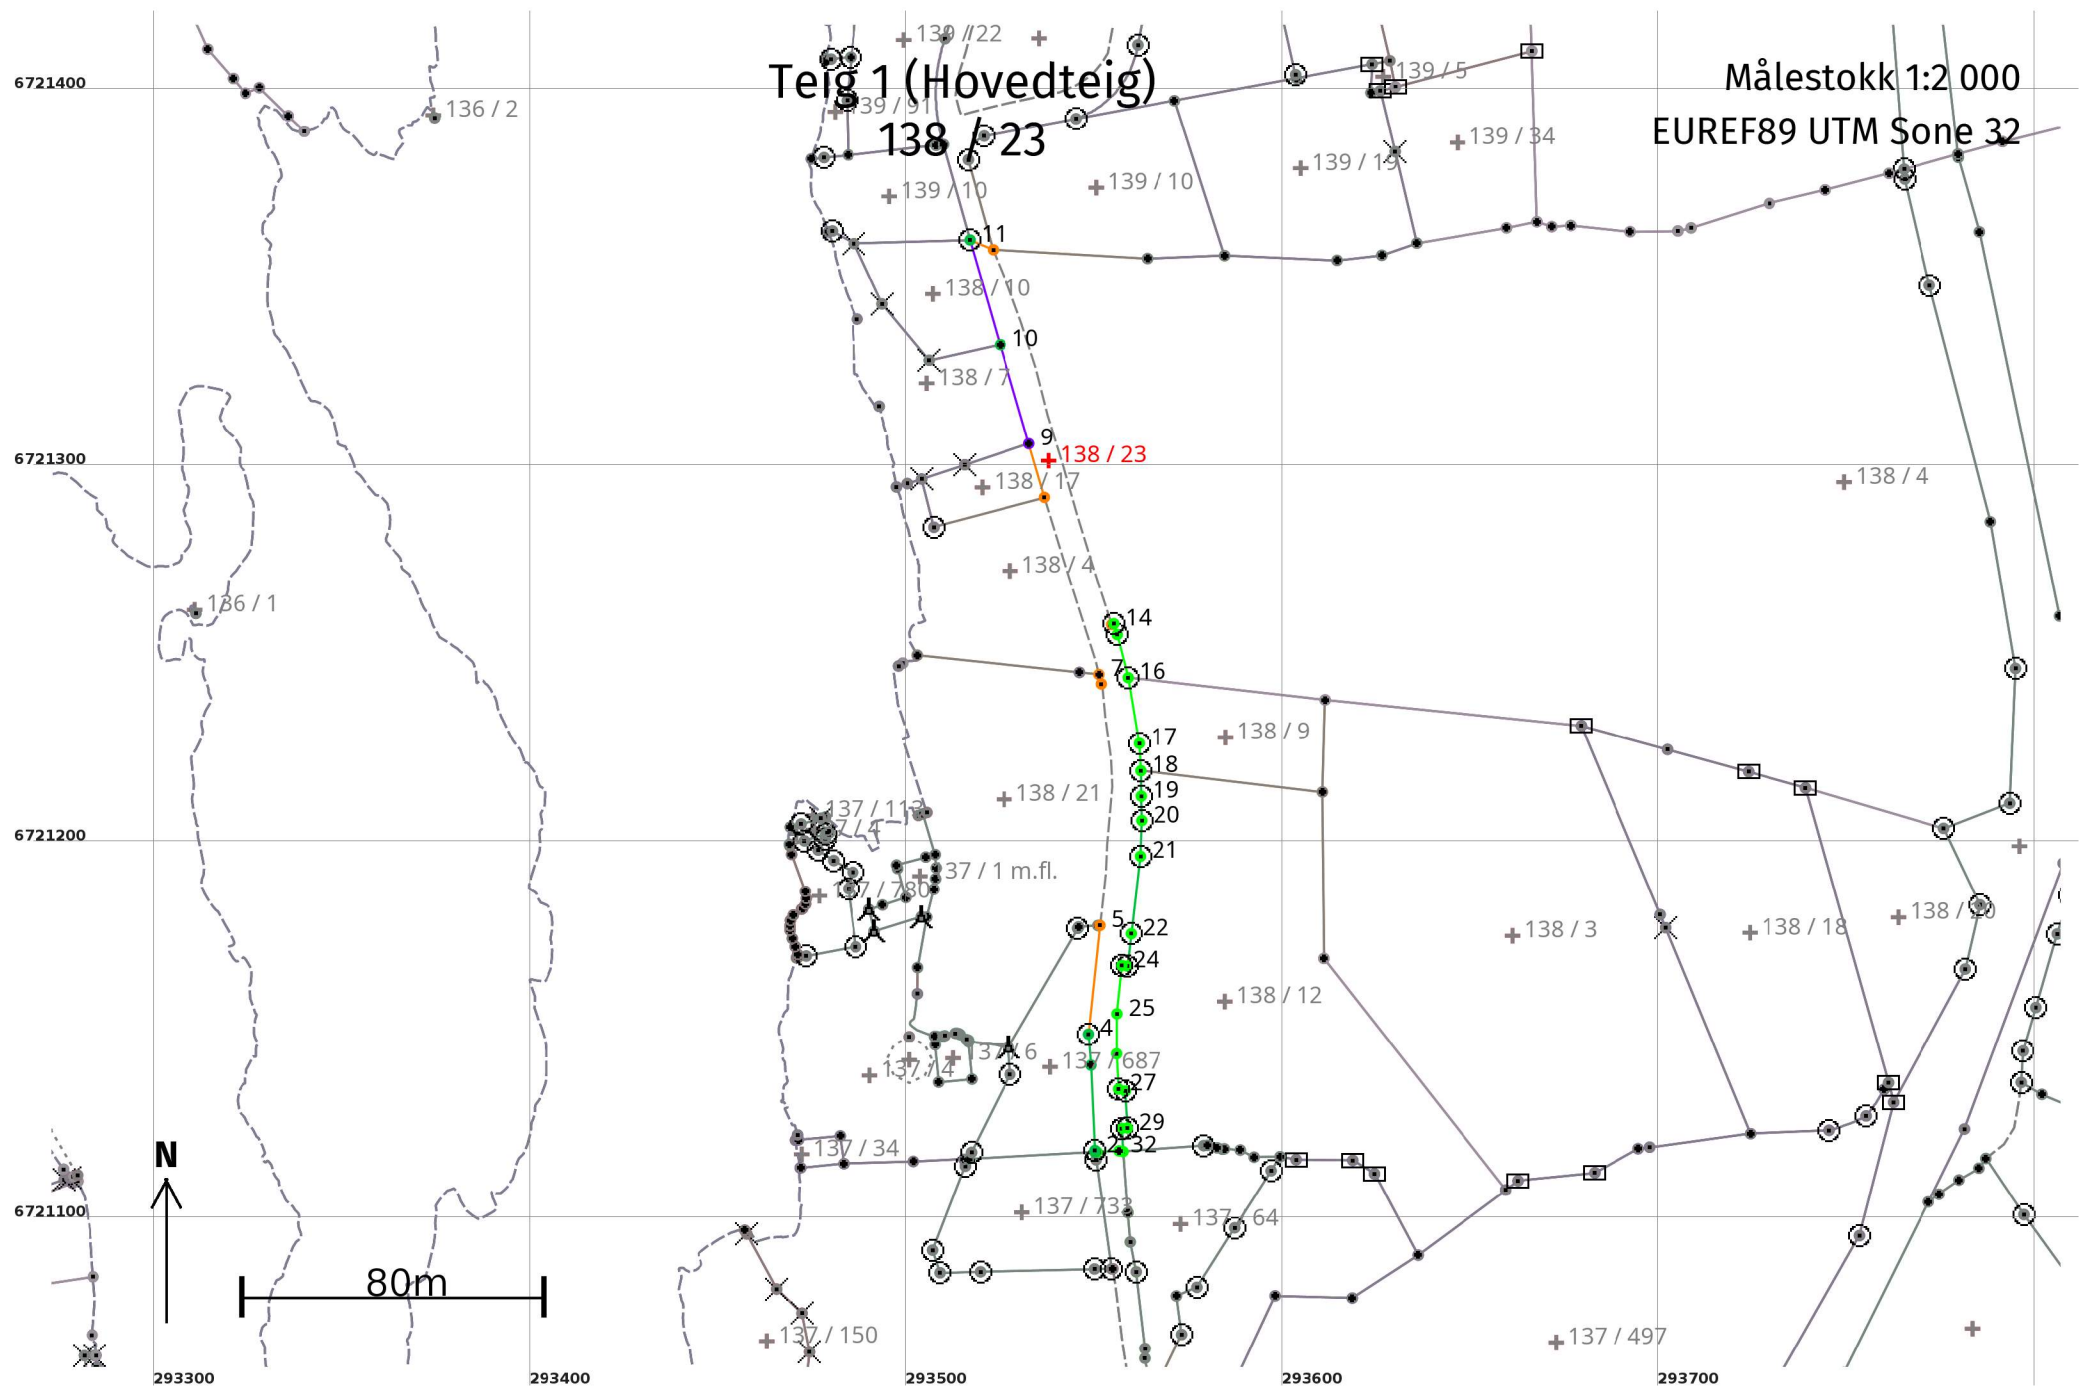

Areal og koordinater

Areal: 1 826,2

Arealmerknad: Hjelpelinje vegkant

Representasjonspunkt:

Koordinatsystem: EUREF89 UTM Sone 32

Nord: 6721303

Øst: 293538

Grensepunkt / Grenselinje

Ytre avgrensing

Løpenr	Nord	Øst	Grensemerke nedsatt i / Lengde (m)	Grensepunkttype / Linjeinformasjon	Målemetode	Nøyaktighet (SD i cm)	Radius
1	6721119,07	293550,16		Umerket	11 Terrengmålt: Totalstasjon	13	
			0,45				
2	6721119,52	293550,13		Jord Offentlig godkjent grensemerke	10 Terrengmålt	11	
			22,65				
3	6721142,15	293549,09		Umerket	11 Terrengmålt: Totalstasjon	14	
			8,27				
4	6721150,39	293548,43		Jord Offentlig godkjent grensemerke	10 Terrengmålt	11	
			29,02				
5	6721179,25	293551,47		Geometrisk hjelpepunkt	63 Genererte data: Fra annen geometri	500	
			64,48	Hjelpelinje vegkant		500	
6	6721243,39	293551,83		Geometrisk hjelpepunkt	63 Genererte data: Fra annen geometri	500	
			2,60	Hjelpelinje vegkant		500	
7	6721245,91	293551,19		Umerket	63 Genererte data: Fra annen geometri	500	
			49,18	Hjelpelinje vegkant		500	
8	6721292,92	293536,77		Geometrisk hjelpepunkt	63 Genererte data: Fra annen geometri	500	
			14,87				
9	6721307,20	293532,63		Umerket	12 Terrengmålt: Teodolitt med elektronisk avstandsmåler	36	
			27,33				
10	6721333,45	293525,01		Umerket	12 Terrengmålt: Teodolitt med elektronisk avstandsmåler	14	
			29,00			36	
11	6721361,31	293516,95		Jord Offentlig godkjent grensemerke	12 Terrengmålt: Teodolitt med elektronisk avstandsmåler	14	
			6,70			501	
12	6721358,71	293523,12		Geometrisk hjelpepunkt	63 Genererte data: Fra annen geometri	500	
			104,48	Hjelpelinje vegkant		500	
13	6721259,15	293554,57		Umerket	63 Genererte data: Fra annen geometri	500	
			0,61				

Løpenr	Nord	Øst	Grensemerke nedsatt i / Lengde (m)	Grensepunkttype / Linjeinformasjon	Målemetode	Nøyaktighet (SD i cm)	Radius
14	6721259,37	293555,13	Jord	Offentlig godkjent grensemerke 3,04	96 GNSS: Fasemåling (Real time kinematic)	10	
15	6721256,46	293556,04	Jord	Offentlig godkjent grensemerke 11,78	96 GNSS: Fasemåling (Real time kinematic)	10	
16	6721245,05	293558,94	Jord	Offentlig godkjent grensemerke 17,66	96 GNSS: Fasemåling (Real time kinematic)	10	
17	6721227,64	293561,90	Jord	Offentlig godkjent grensemerke 7,32	96 GNSS: Fasemåling (Real time kinematic)	10	
18	6721220,33	293562,29	Jord	Offentlig godkjent grensemerke 6,74	96 GNSS: Fasemåling (Real time kinematic)	10	11
19	6721213,59	293562,40	Jord	Offentlig godkjent grensemerke 6,49	96 GNSS: Fasemåling (Real time kinematic)	10	11
20	6721207,10	293562,55	Jord	Offentlig godkjent grensemerke 9,48	96 GNSS: Fasemåling (Real time kinematic)	10	11
21	6721197,64	293562,19	Jord	Offentlig godkjent grensemerke 20,71	96 GNSS: Fasemåling (Real time kinematic)	10	11
22	6721177,06	293559,77	Jord	Offentlig godkjent grensemerke 8,66	96 GNSS: Fasemåling (Real time kinematic)	10	11
23	6721168,46	293558,77	Jord	Offentlig godkjent grensemerke 1,51	96 GNSS: Fasemåling (Real time kinematic)	10	11
24	6721168,63	293557,27	Jord	Offentlig godkjent grensemerke 12,89	96 GNSS: Fasemåling (Real time kinematic)	10	
25	6721155,80	293555,96	Mur	Murhjørne 10,62	96 GNSS: Fasemåling (Real time kinematic)	10	
26	6721145,18	293555,87	Mur	Murhjørne 9,39	96 GNSS: Fasemåling (Real time kinematic)	10	
27	6721135,80	293556,38	Jord	Offentlig godkjent grensemerke 1,90	96 GNSS: Fasemåling (Real time kinematic)	10	11
28	6721135,26	293558,20	Jord	Offentlig godkjent grensemerke 9,81	96 GNSS: Fasemåling (Real time kinematic)	10	11
29	6721125,46	293558,74	Jord	Offentlig godkjent grensemerke 1,54	96 GNSS: Fasemåling (Real time kinematic)	10	11

Løpenr	Nord	Øst	Grensemerke nedsatt i / Lengde (m)	Grensepunkttype / Linjeinformasjon	Målemetode	Nøyaktighet (SD i cm)	Radius
30	6721125,37	293557,19	Jord 6,17	Offentlig godkjent grensemerke	96 GNSS: Fasemåling (Real time kinematic)	10 11	
31	6721119,22	293557,57	1,06	Murhjørne	96 GNSS: Fasemåling (Real time kinematic)	10	
32	6721119,41	293556,53	5,85	Umerket	96 GNSS: Fasemåling (Real time kinematic)	10	
33	6721119,09	293550,69	0,53	Umerket	96 GNSS: Fasemåling (Real time kinematic)	10	